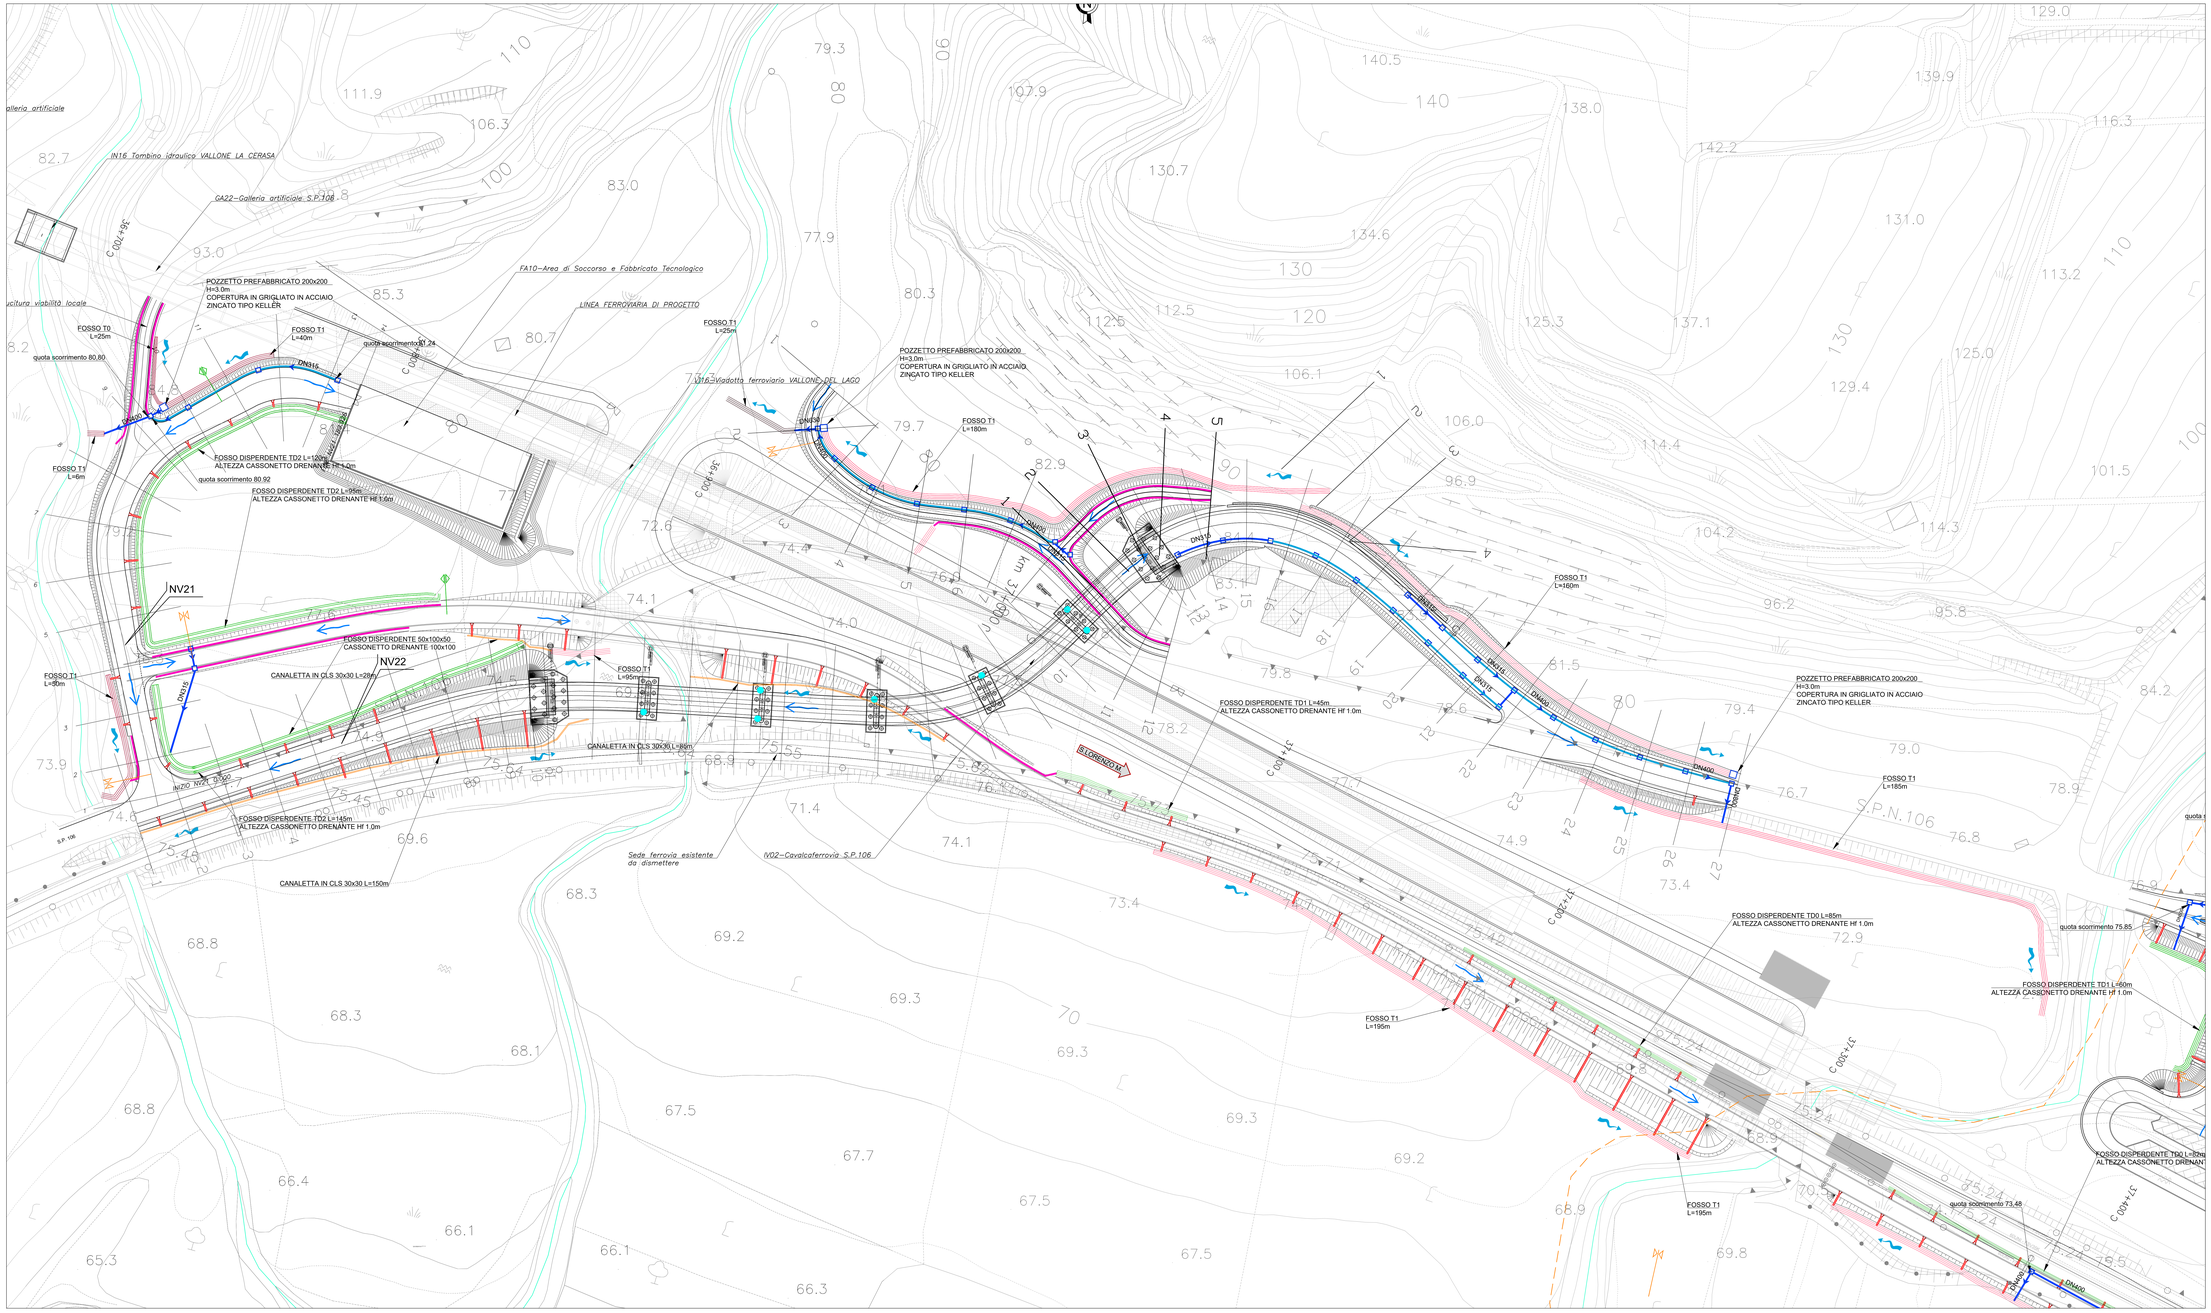

QUADRO D'UNIONE

LEGENDA

	DIREZIONE DI SCORRIMENTO ACQUE DI PIATTAFORMA
	DISPLUVIO DI PIATTAFORMA
	IMPLUVIO DI PIATTAFORMA
	CANALETTA AD EMBRICE INTERASSE i=15m - SMALTIMENTO ACQUE IN RILEVATO
	CUNETTA TRIANGOLARE ALLA FRANCESE(L=1.0m) - SMALTIMENTO ACQUE IN TRINCEA
	CUNETTA TRIANGOLARE ALLA FRANCESE (L=1.0m) CON SOTTOSTANTE TUBO IN PEAD - SMALTIMENTO ACQUE IN TRINCEA
	TUBO IN PEAD
	RACCOLTA E SMALTIMENTO ACQUE IN VIADOTTO CADITOIA A BOCCA DI LUPO CON SOTTOSTANTE DISCENDENTE IN PVC
	POZZETTO PREFABBRICATO DOTATO DI CADITOIA CARRABILE - SMALTIMENTO ACQUE IN TRINCEA
	POZZETTO PREFABBRICATO DI ISPEZIONE DOTATO DI CHIUSINO CARRABILE
	FOSSO DI GUARDIA DISPERDENTE DOTATO DI SOTTOSTANTE CASSONETTO DISPERDENTE DIMENSIONI DEL FOSSO CON SPONDE AVENTI PENDENZA 1/1: • TIPO TD0: FOSSO 30x30x30 • TIPO TD1: FOSSO 50x50x50 • TIPO TD2: FOSSO 50x100x50 • TIPO TD3: FOSSO 100x100x100 • TIPO TD4: FOSSO 100x200x100 ALTEZZA DEL CASSONETTO DISPERDENTE INDICATA IN PLANIMETRIA
	FOSSO DI GUARDIA RIVESTITO IN CLS DIMENSIONI DEL FOSSO CON SPONDE AVENTI PENDENZA 1/1: • TIPO T1: FOSSO 50x50x50 • TIPO T2: FOSSO 60x60x60 • TIPO T3: FOSSO 80x80x80 • TIPO T4: FOSSO 100x100x100
	CANALETTA DI GUARDIA RETTANGOLARE IN CLS 30x30
	DIREZIONE DI SCORRIMENTO ELEMENTO DI GUARDIA
76.82	QUOTA DI SCORRIMENTO ELEMENTO DI GUARDIA

COMMITTENTE: RFI RETE FERROVIARIA ITALIANA — GRUPPO FERROVIE DELLO STATO ITALIANE

DIREZIONE LAVORI: ITALFERR — GRUPPO FERROVIE DELLO STATO ITALIANE

APPALTATORE: TELESE S.c.a r.l. — Consorzio Telese Stabili Concordia e Requisitati Ellici Lucchini

Ghella · ITINERA · SALCEF GROUP · SALCEF COSTRUZIONI · COGET IMPIANTI

PROGETTAZIONE:

MANDATARIA: SYSTRA

MANDANTI: SWS · SOTECNI

IL DIRETTORE DELLA PROGETTAZIONE: Ing. L. Lanzara — Responsabile Integrazione Prestazioni Specialistiche

PROGETTO ESECUTIVO

ITINERARIO NAPOLI-BARI
RADDOPPIO TRATTA CANCELLO - BENEVENTO
II LOTTO FUNZIONALE FRASSO TELESINO – VITULANO
2° SUBLOTTO TELESE – SAN LORENZO

DISEGNO

VIABILITÀ

NV22
S.P. 106 dal km 36+750 al km 37+225
Planimetria di drenaggio

APPALTATORE — IL DIRETTORE TECNICO — Ing. M. Ghella

SCALA: 1:500

COMMESSA	LOTTO	FASE	ENTE	TIPO DOC.	OPERA/DISCIPLINA	PROGR.	REV.
I F 2 R	2 2	E	Z Z	P B	N V 2 2 0 0	0 0 5	A

Rev.	Descrizione	Redatto	Data	Verificato	Data	Approvato	Data	Autorizzato Data
A	EMISSIONE	M.CUNI	23/06/21	L.MELCA	24/06/21	A.MELCA	24/06/21	IL PROGETTISTA INTEGRATORE L.LAZZARA

File: IF2R 2 2 E ZZ PB NV 22 0 0 005 A.dwg — n. Elab.