

**TABELLA RETTIFILI**

L	Lunghezza
Az	Azimut

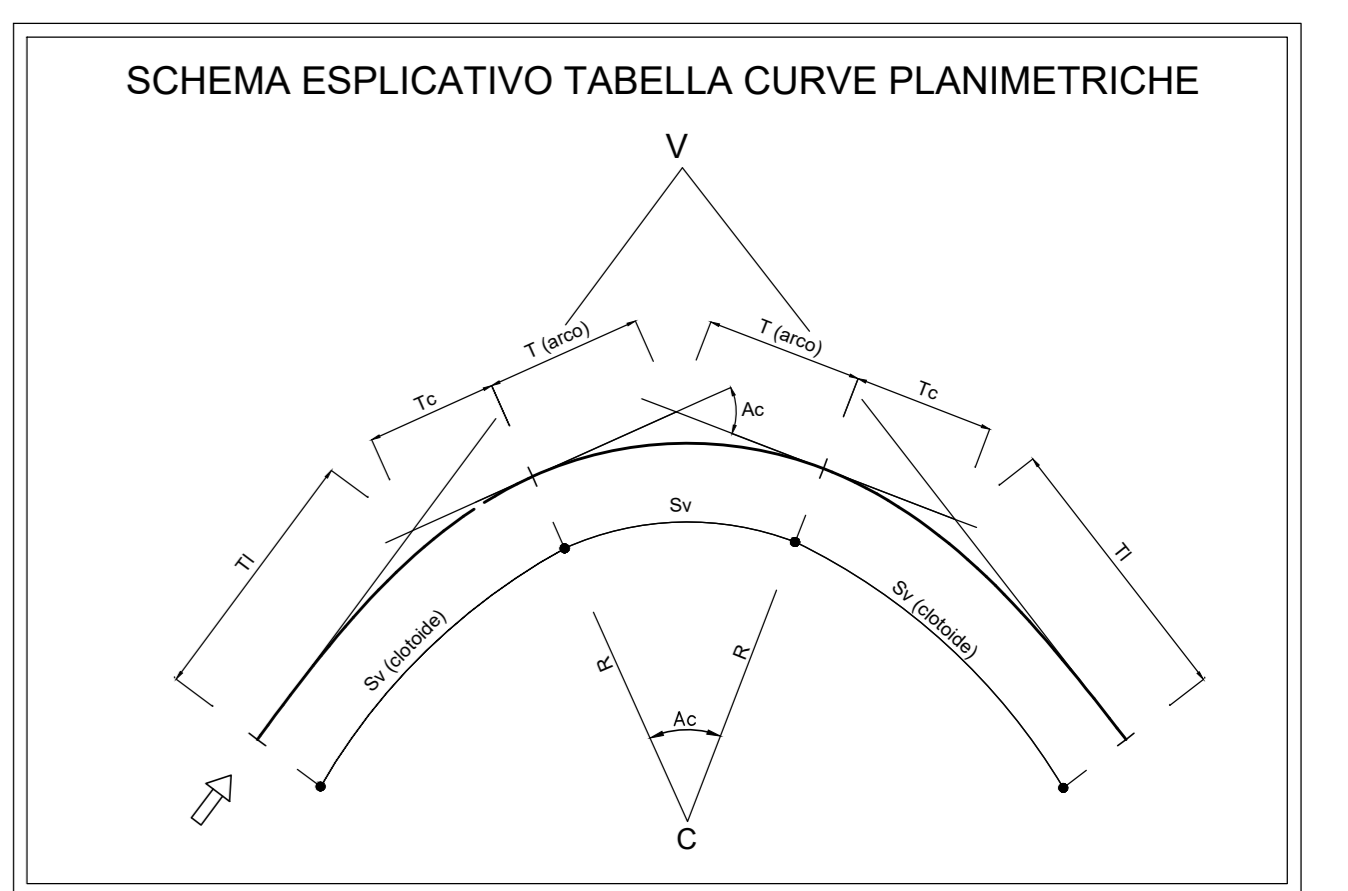


TABELLA CURVE	TABELLA CLOTOIDI
C = CENTRO CURVA	A = PARAMETRO DELLA CLOTODE
V = VERTICE ESTERNO	Sv = LUNGHEZZA DELLA CLOTODE
R = RAGGIO DI CURVATURA	m = SCOSTAMENTO DELLA CURVA
Az = ANGOLO AL CENTRO	Tl = TANGENTE LUNGA
T = TANGENTE	Tc = TANGENTE CORTA
Sv = SVILUPPO SETTORE CIRCOLARE	

COMMITTENTE: **RFI** RETE FERROVIARIA ITALIANA GRUPPO FERROVIE DELLO STATO ITALIANE

DIREZIONE LAVORI: **ITALFER** GRUPPO FERROVIE DELLO STATO ITALIANE

APPALTATORE: **TELESE S.p.A.** (Consorzio Telese Società Coesorte e Responsabili Limitata)

PROGETTAZIONE: **Ghella**, **ITINERA**, **SALCEF**, **COGET IMPIANTI**

MANDATARIA: **SYSTRA**, **SWS**, **SOTECNI**

IL DIRETTORE DELLA PROGETTAZIONE: **Ing. L. L. 2019**

**PROGETTO ESECUTIVO**

**ITINERARIO NAPOLI-BARI**  
**RADDOPPIO TRATTA CANCELLO - BENEVENTO**  
**IL LOTTO FUNZIONALE FRASSO TELESINO - VITULANO**  
**2° SUBLOTTO TELESE - SAN LORENZO**

**DISEGNO**  
**VIABILITA'**

Planimetria di tracciamento

APPALTATORE: **Ing. M. L. 2019**

SCALA: **1:500**

COMMESSA: **IF2R** LOTTO: **22** FASE: **E** ENTE: **ZZ** TIPO DOC.: **P8** OPERA/DISCIPLINA: **NV2400** Progr.: **003** Rev.: **B**

Rev.	Descrizione	Redatto	Data	Verificato	Data	Approvato	Data	Autorezzato Data
A	EMISSIONE	L. MARZONI	29/01/21	M. DI MARCO	30/01/21	A. NEZZI	30/01/21	11/01/21
B	REVISIONE A REGOLATO RAV	L. MARZONI	29/01/21	M. DI MARCO	30/01/21	A. NEZZI	30/01/21	11/01/21

File: IF2R.2.2.E.ZZ.P8.NV.24.0.003.B.dwg