


NV25
Adeguamento Via Francigena del Sud
Strada loca extraurbana - tipo F2
corsia 3.25m - banchina 1.00m - piattaforma 8.50m

NV24 - S.P.106
dal km 38+750 al
km 39+150

Inizio armamento 3° SUB LOTTO - Km 39+058.80
Fine armamento 2° SUB LOTTO - Km 39+058.80

LINEA FERROVIARIA
DI PROGETTO

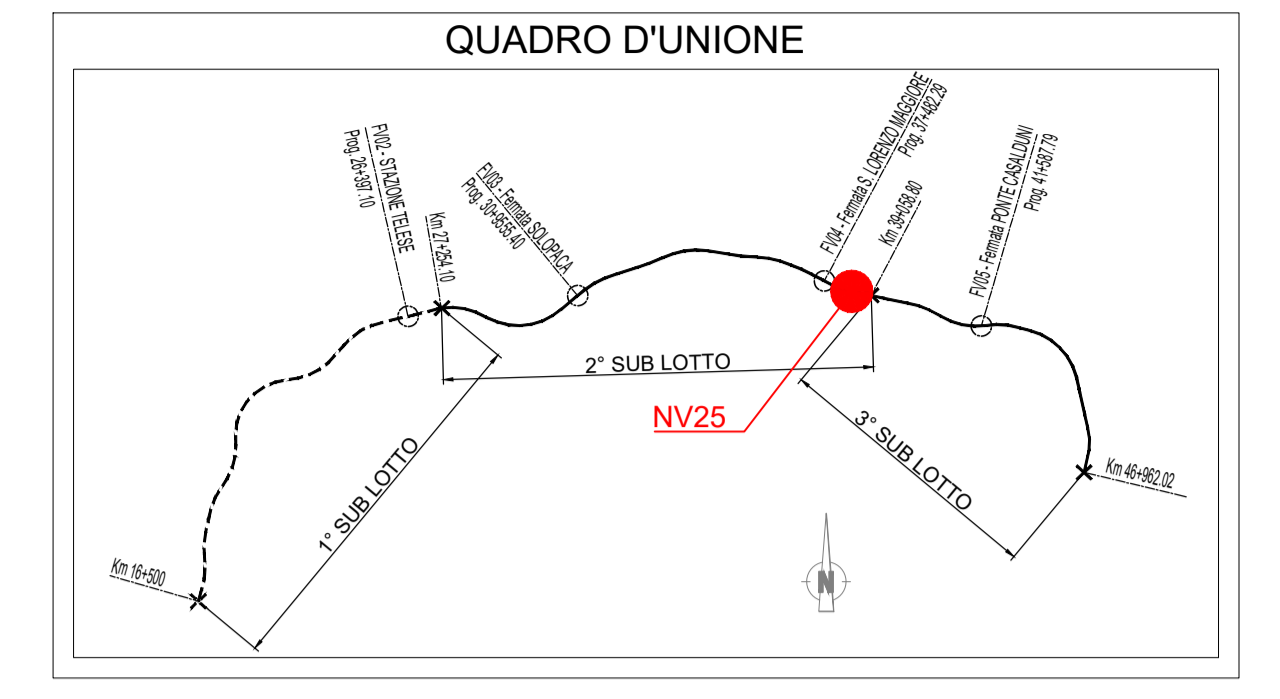

COMMITTENTE:  **RFI**
RETE FERROVIARIA ITALIANA
GRUPPO FERROVIE DELLO STATO ITALIANE

DIREZIONE LAVORI:  **ITAFERR**
GRUPPO FERROVIE DELLO STATO ITALIANE

APPALTATORE:  **TELESE S.p.A.**
Consorzio Telese Società Consortile a Responsabilità Limitata

PROGETTAZIONE:  **Ghella**  **ITINERA**  **SALCEF**  **COGET IMPIANTI**

MANDATARIA:  **SYSTRA** MANDANTI:  **SWS**  **SOTECNI** IL DIRETTORE DELLA PROGETTAZIONE: 

PROGETTO ESECUTIVO

ITINERARIO NAPOLI-BARI
RADDOPPIO TRATTA CANCELLI - BENEVENTO
IL LOTTO FUNZIONALE FRASSO TELESINO - VITULANO
2° SUB LOTTO TELESSE - SAN LORENZO

DISEGNO
VIABILITÀ
NV25 - ADEGUAMENTO VIA FRANCIGENA DEL SUD DAL KM 38+825 AL KM 40+400 - TRATTO 1

PLANIMETRIA DI PROGETTO

APPALTATORE S. M. EBBIONI	SCALA: 1:500							
COMMESSA	LOTTO	FASE	ENTE	TIPO DOC.	OPER./DISCIPLINA	PROGR.	REV.	
IF2R	22	E	ZZ	P8	NV2500	002	B	
Rev.	Descrizione	Redatto	Data	Verificato	Data	Approvato	Data	Autorizzato Data
A	EMMISSIONE	F. TRAPANESE	13/05/21	G. MARTURICELLI	24/05/21	A. REZZO	24/05/21	IL PROGETTO È T.A. L. 11/05/19
B	EMMISSIONE PER REV	F. TRAPANESE	13/05/21	G. MARTURICELLI	14/05/21	A. REZZO	14/05/21	IL PROGETTO È T.A. L. 11/05/19

File: IF2R.2.2.E.ZZ.P8.NV.25.0.0.002.B.dwg