Sezione 14bis

Progr. 0+369.48

Oriz. 1:100
VERT. 1:100

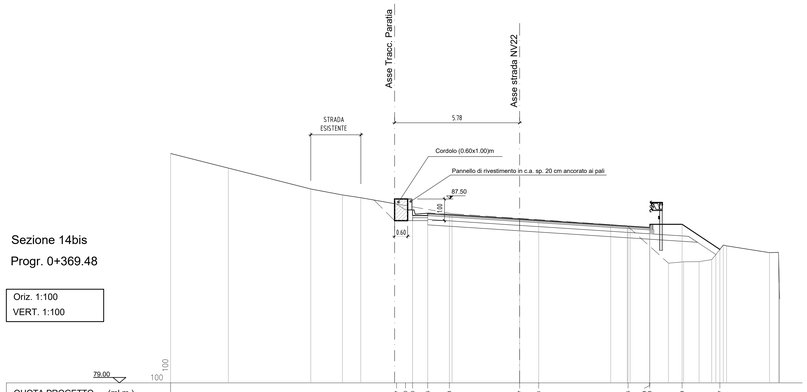

Sezione 17

Progr. 0+405.00

Oriz. 1:100
VERT. 1:100

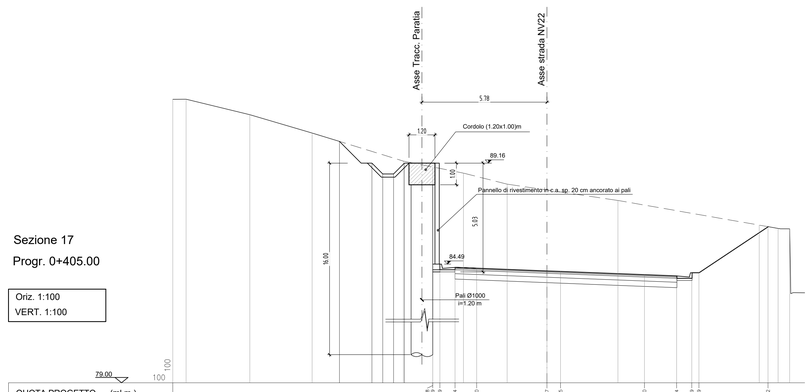

Sezione 19bis

Progr. 0+445.48

Oriz. 1:100
VERT. 1:100

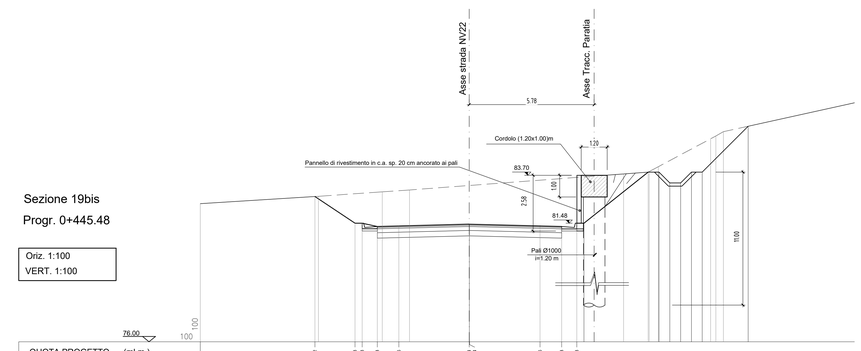

Sezione 15

Progr. 0+375.00

Oriz. 1:100
VERT. 1:100

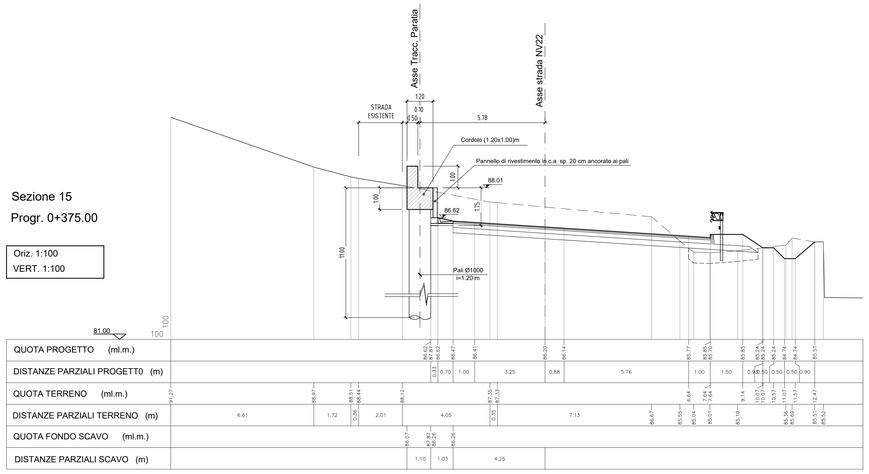

Sezione 18

Progr. 0+420.00

Oriz. 1:100
VERT. 1:100

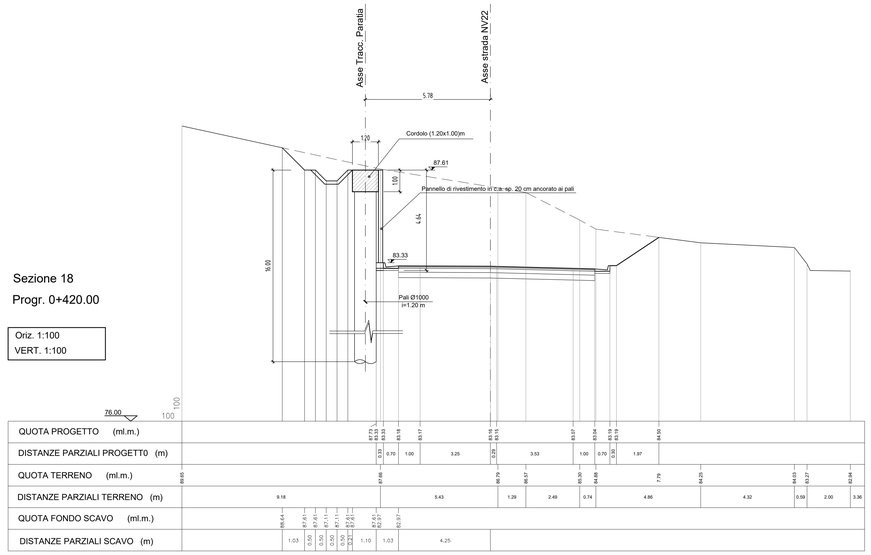

QUADRO D'UNIONE

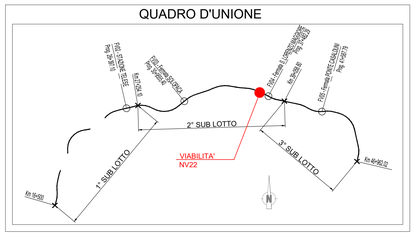

Sezione 16

Progr. 0+390.00

Oriz. 1:100
VERT. 1:100

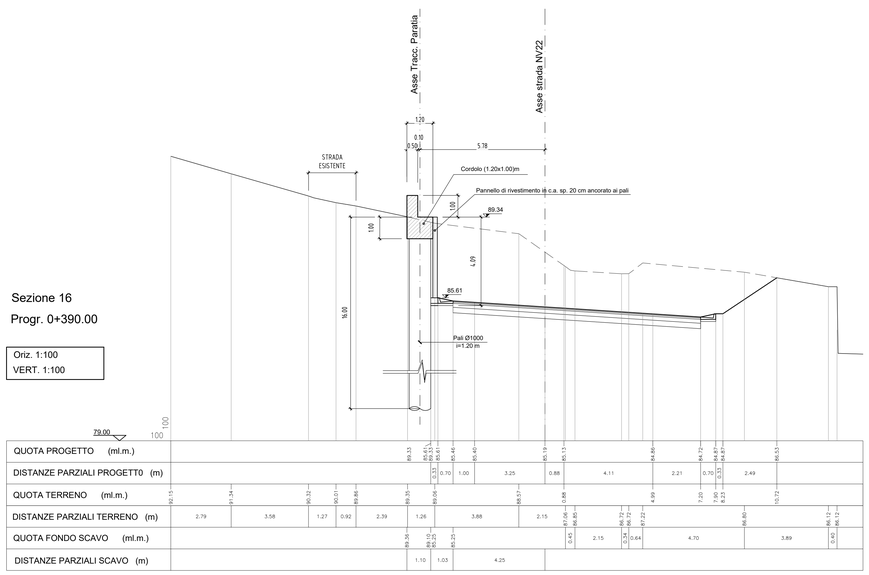

Sezione 19

Progr. 0+435.00

Oriz. 1:100
VERT. 1:100

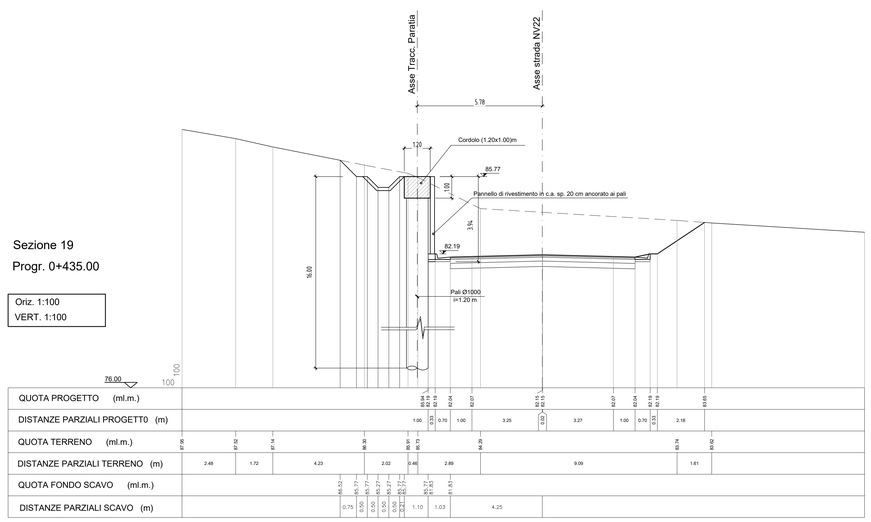

COMMITTENTE:

RFI RETE FERROVIARIA ITALIANA
GRUPPO FERROVIE DELLO STATO ITALIANE

DIREZIONE LAVORI:

ITALFERR
GRUPPO FERROVIE DELLO STATO ITALIANE

APPALTATORE:

TELESE S.c.a r.l.
Consorzio Telese Società Consortile a Responsabilità Limitata

Ghella · ITINERA · SALCEF GROUP · SALCEF CONSTRUCTION · COGET IMPIANTI

PROGETTAZIONE:

MANDATARIA: SYSTRA

MANDANTI: SWS · SOTECNI

IL DIRETTORE DELLA PROGETTAZIONE:
Ing. L. LACCODO
Responsabile integrazione fra le varie prestazioni specialistiche

PROGETTO ESECUTIVO

ITINERARIO NAPOLI-BARI
RADDOPPIO TRATTA CANCELLO - BENEVENTO
II LOTTO FUNZIONALE FRASSO TELESINO – VITULANO
2° SUBLOTTO TELESE – SAN LORENZO

DISEGNO

VIABILITA'

NV22 - S.P.106 dal Km 36+750 al Km 37+225

Paratia di pali - Sezioni trasversali

APPALTATORE
IL DIRETTORE TECNICO
Ing. M. TARTARONI

SCALA: 1:100

COMMESSA	LOTTO	FASE	ENTE	TIPO DOC.	OPERA/DISCIPLINA	PROGR.	REV.
IF2R	22	E	ZZ	PA	NV2200	001	B

Rev.	Descrizione	Redatto	Data	Verificato	Data	Approvato	Data	Autorizzato Data
A	EMISSIONE	G.MARZOLI	29/06/21	M.D'AMADIO	30/06/21	A.REZZI	30/06/21	IL PROGETTISTA
B	REVISIONE A SEGUITO RdV	G.MARZOLI	29/11/21	M.D'AMADIO	29/11/21	A.REZZI	29/11/21	

File: IF2R.2.2.E.ZZ.PA.NV.22.0.0.001.B.dwg | n. Elab.: