




SEZIONE LONGITUDINALE 1-1
Scale 1:100

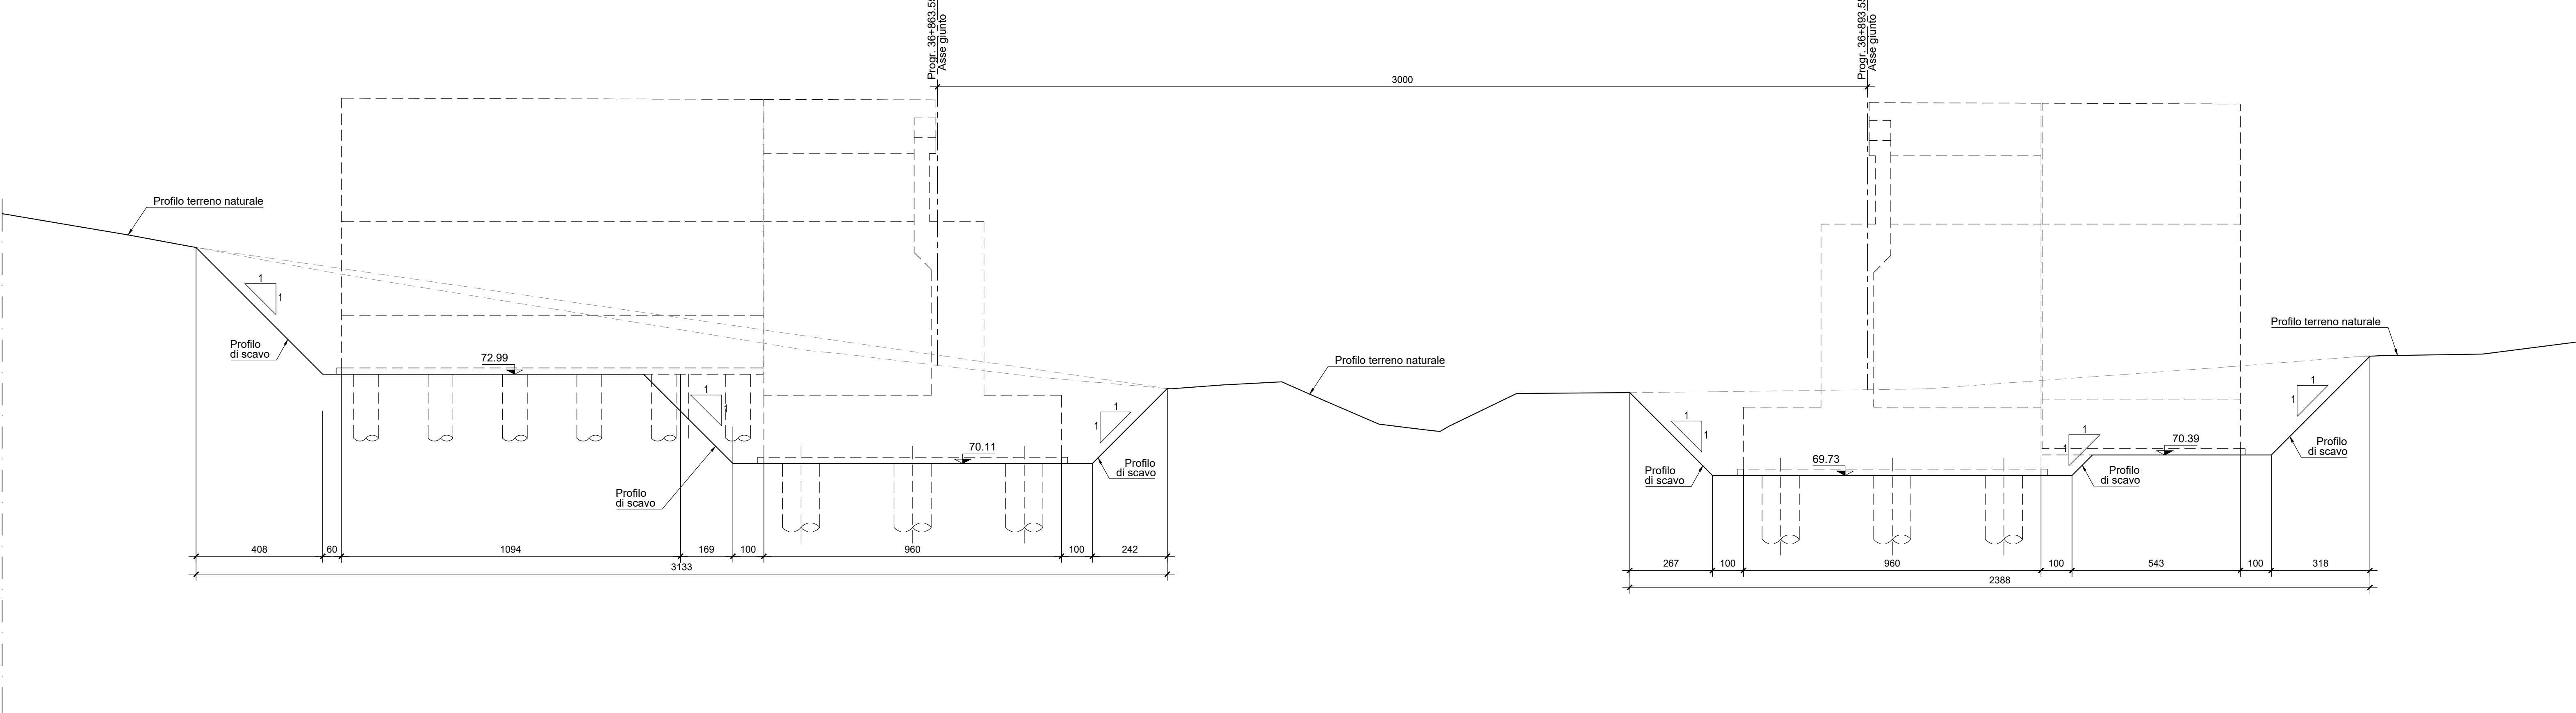


SEZIONE TRASVERSALE A-A
Scale 1:100

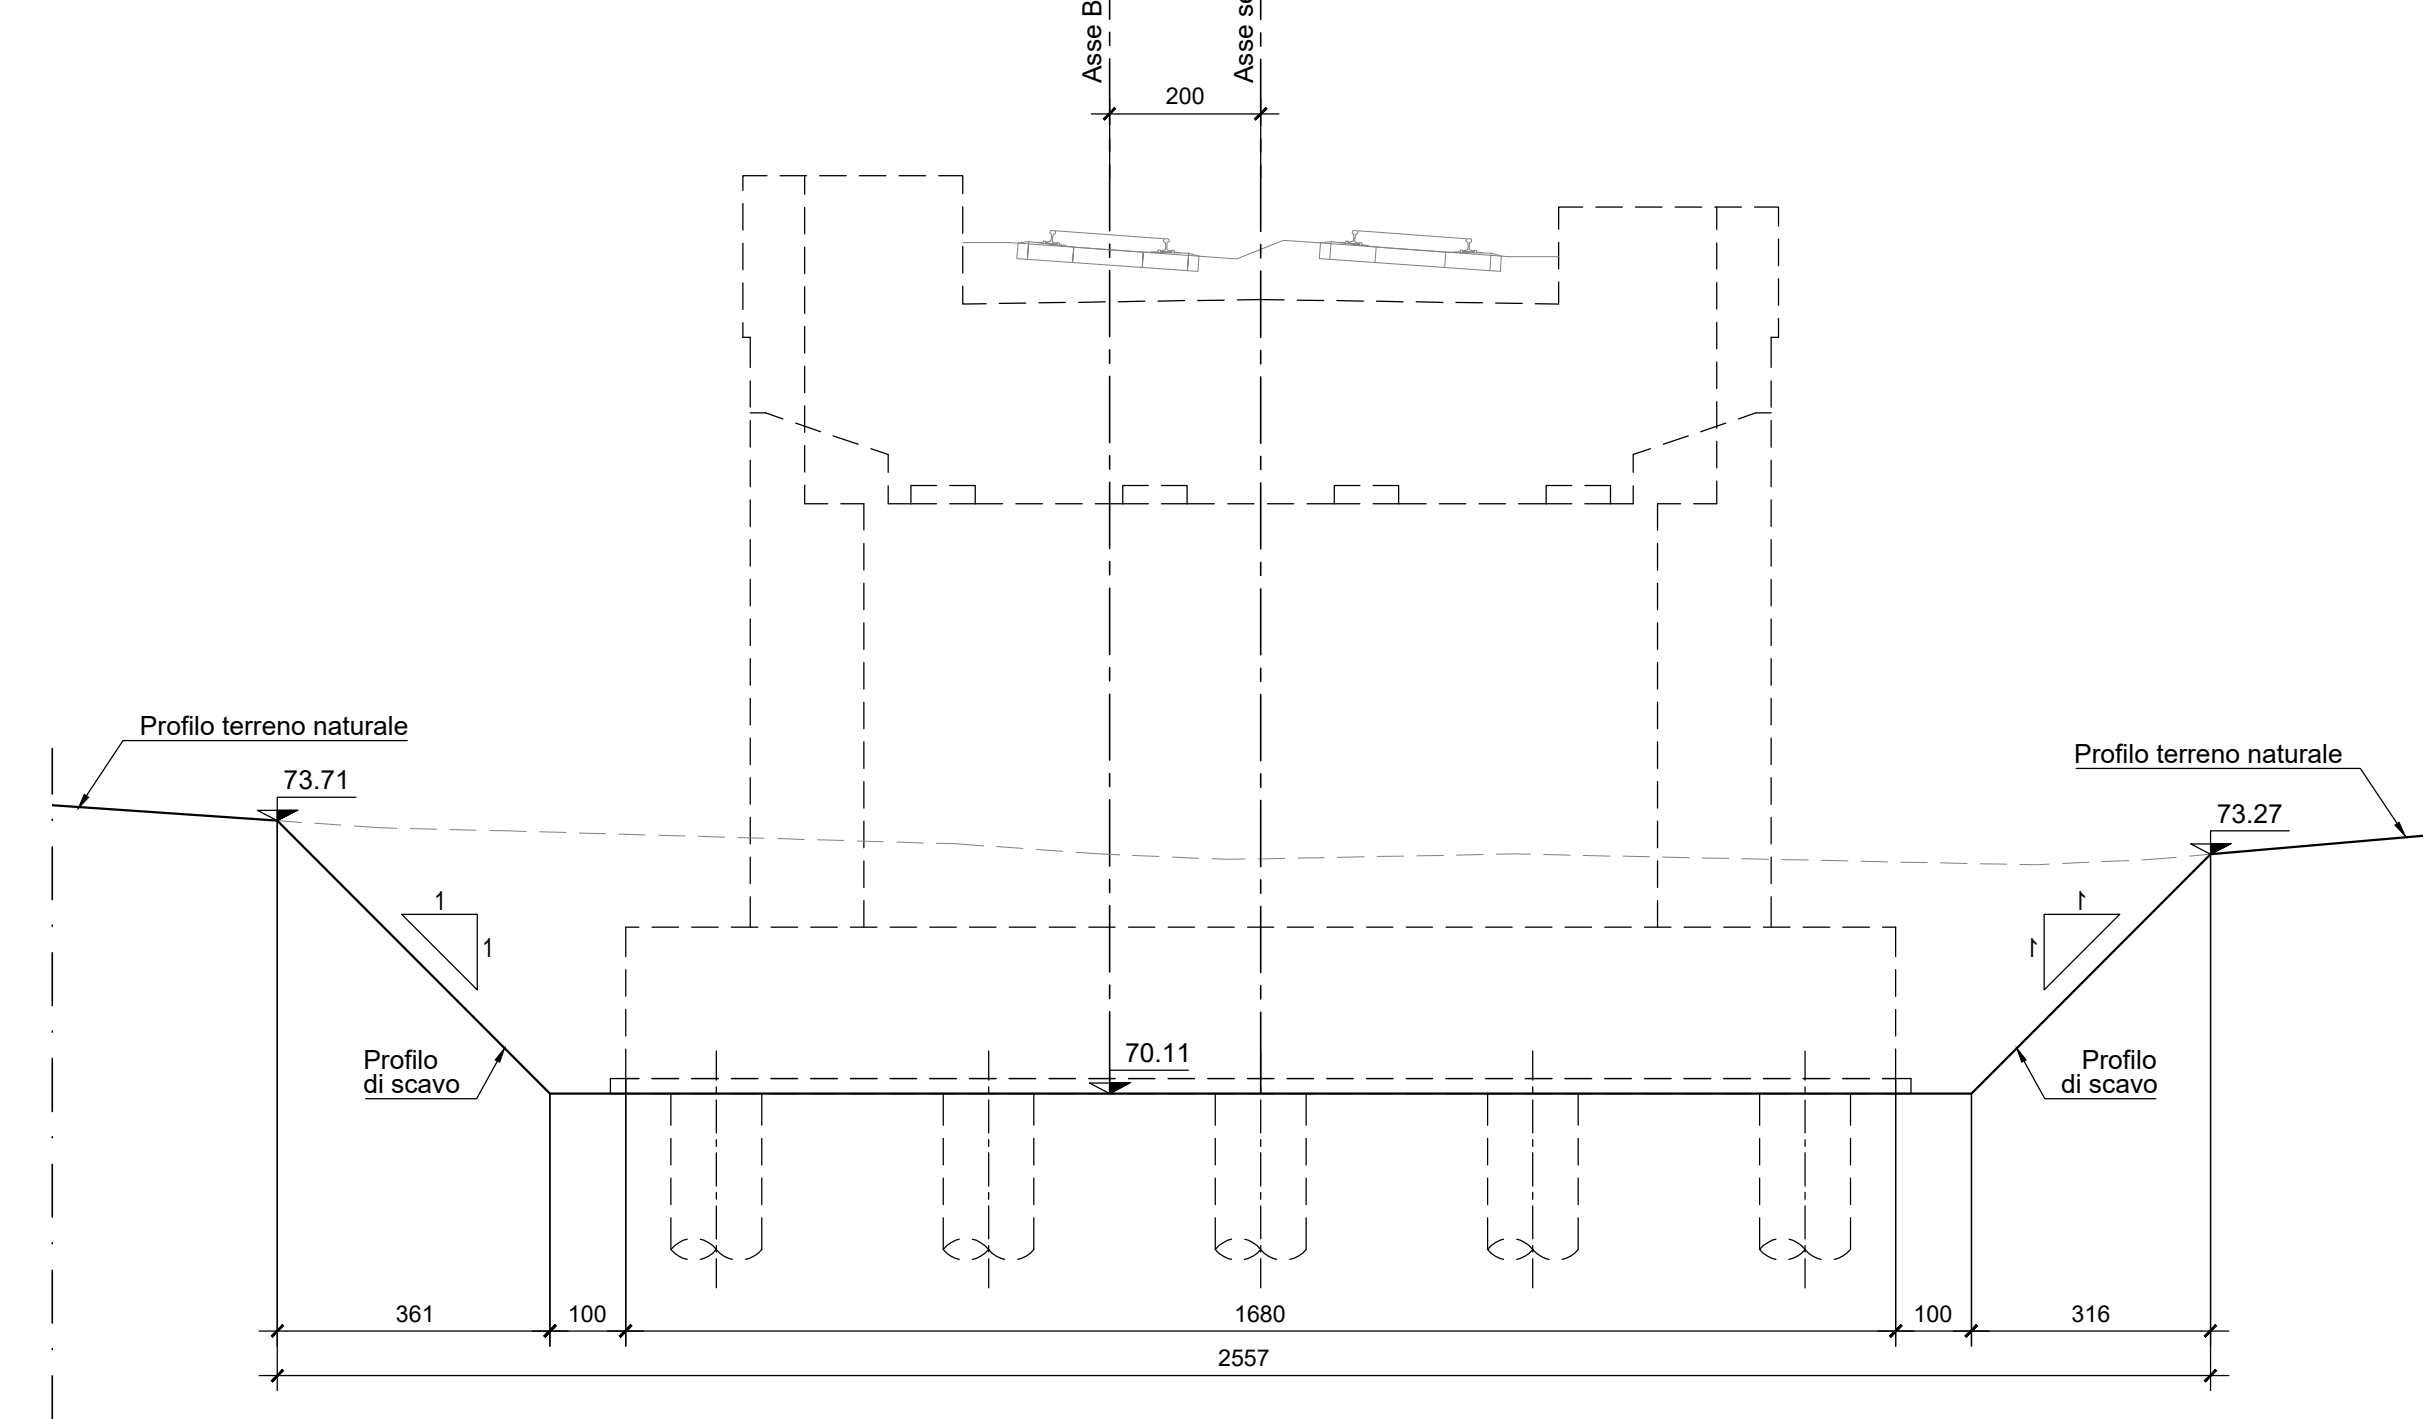


SEZIONE TRASVERSALE B-B
Scale 1:100

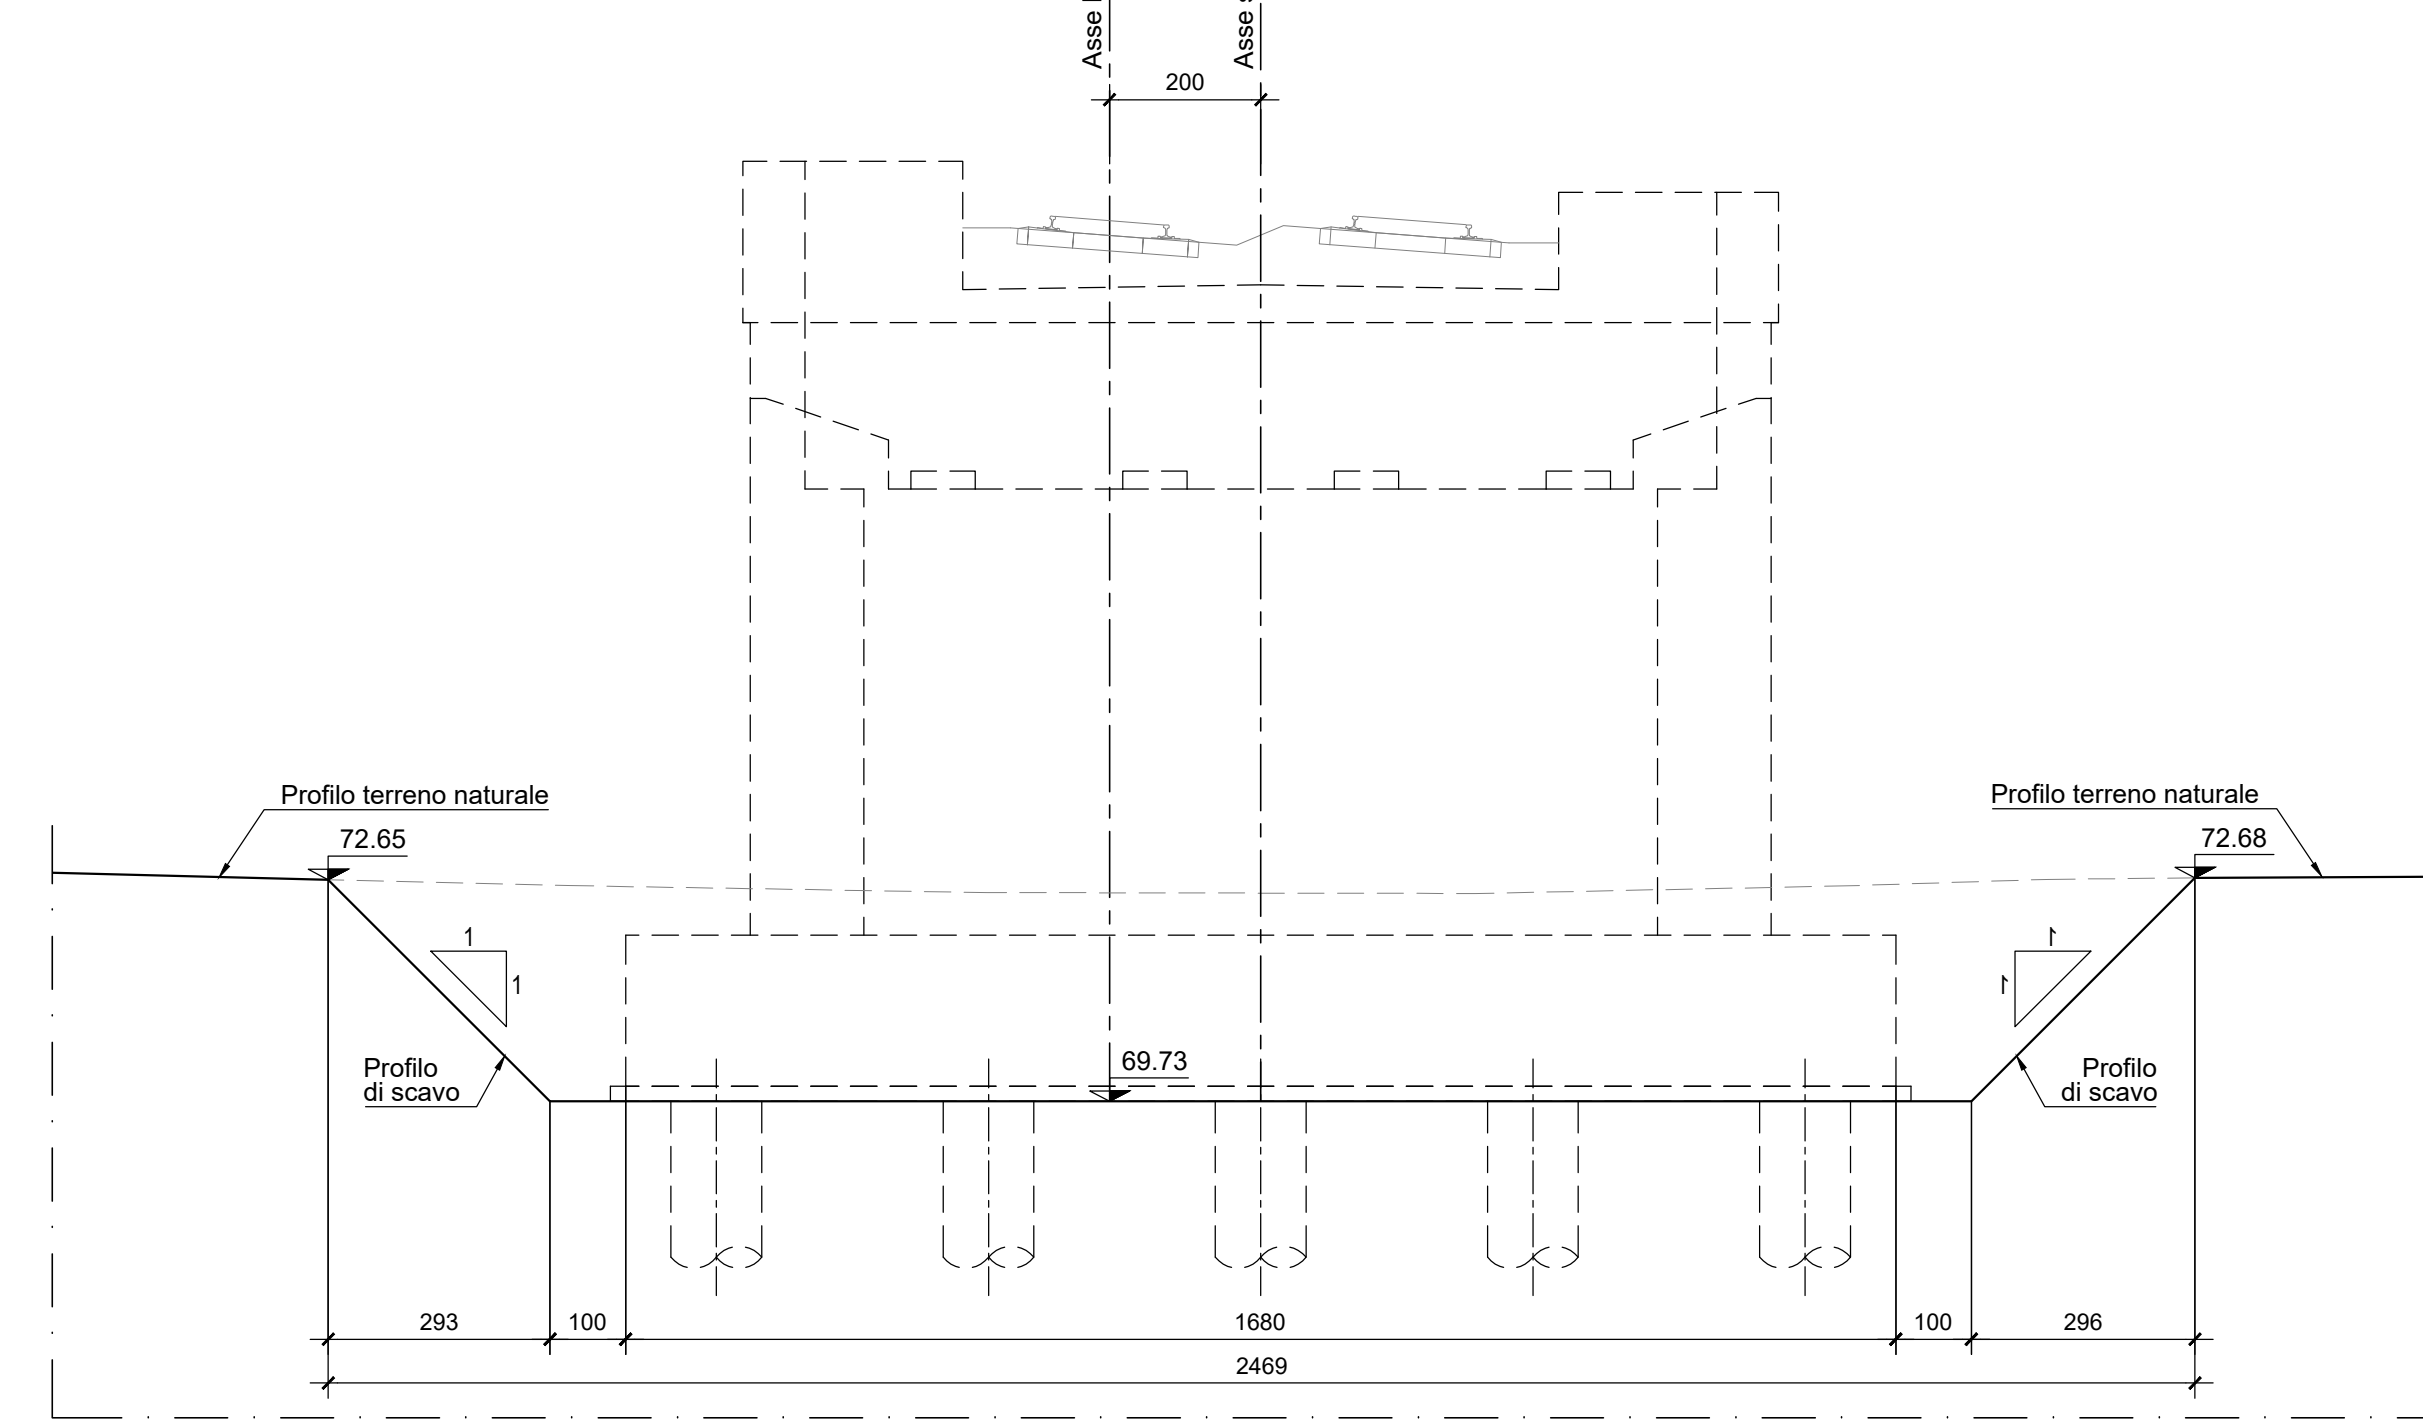

SEZIONE TRASVERSALE C-C
Scale 1:100

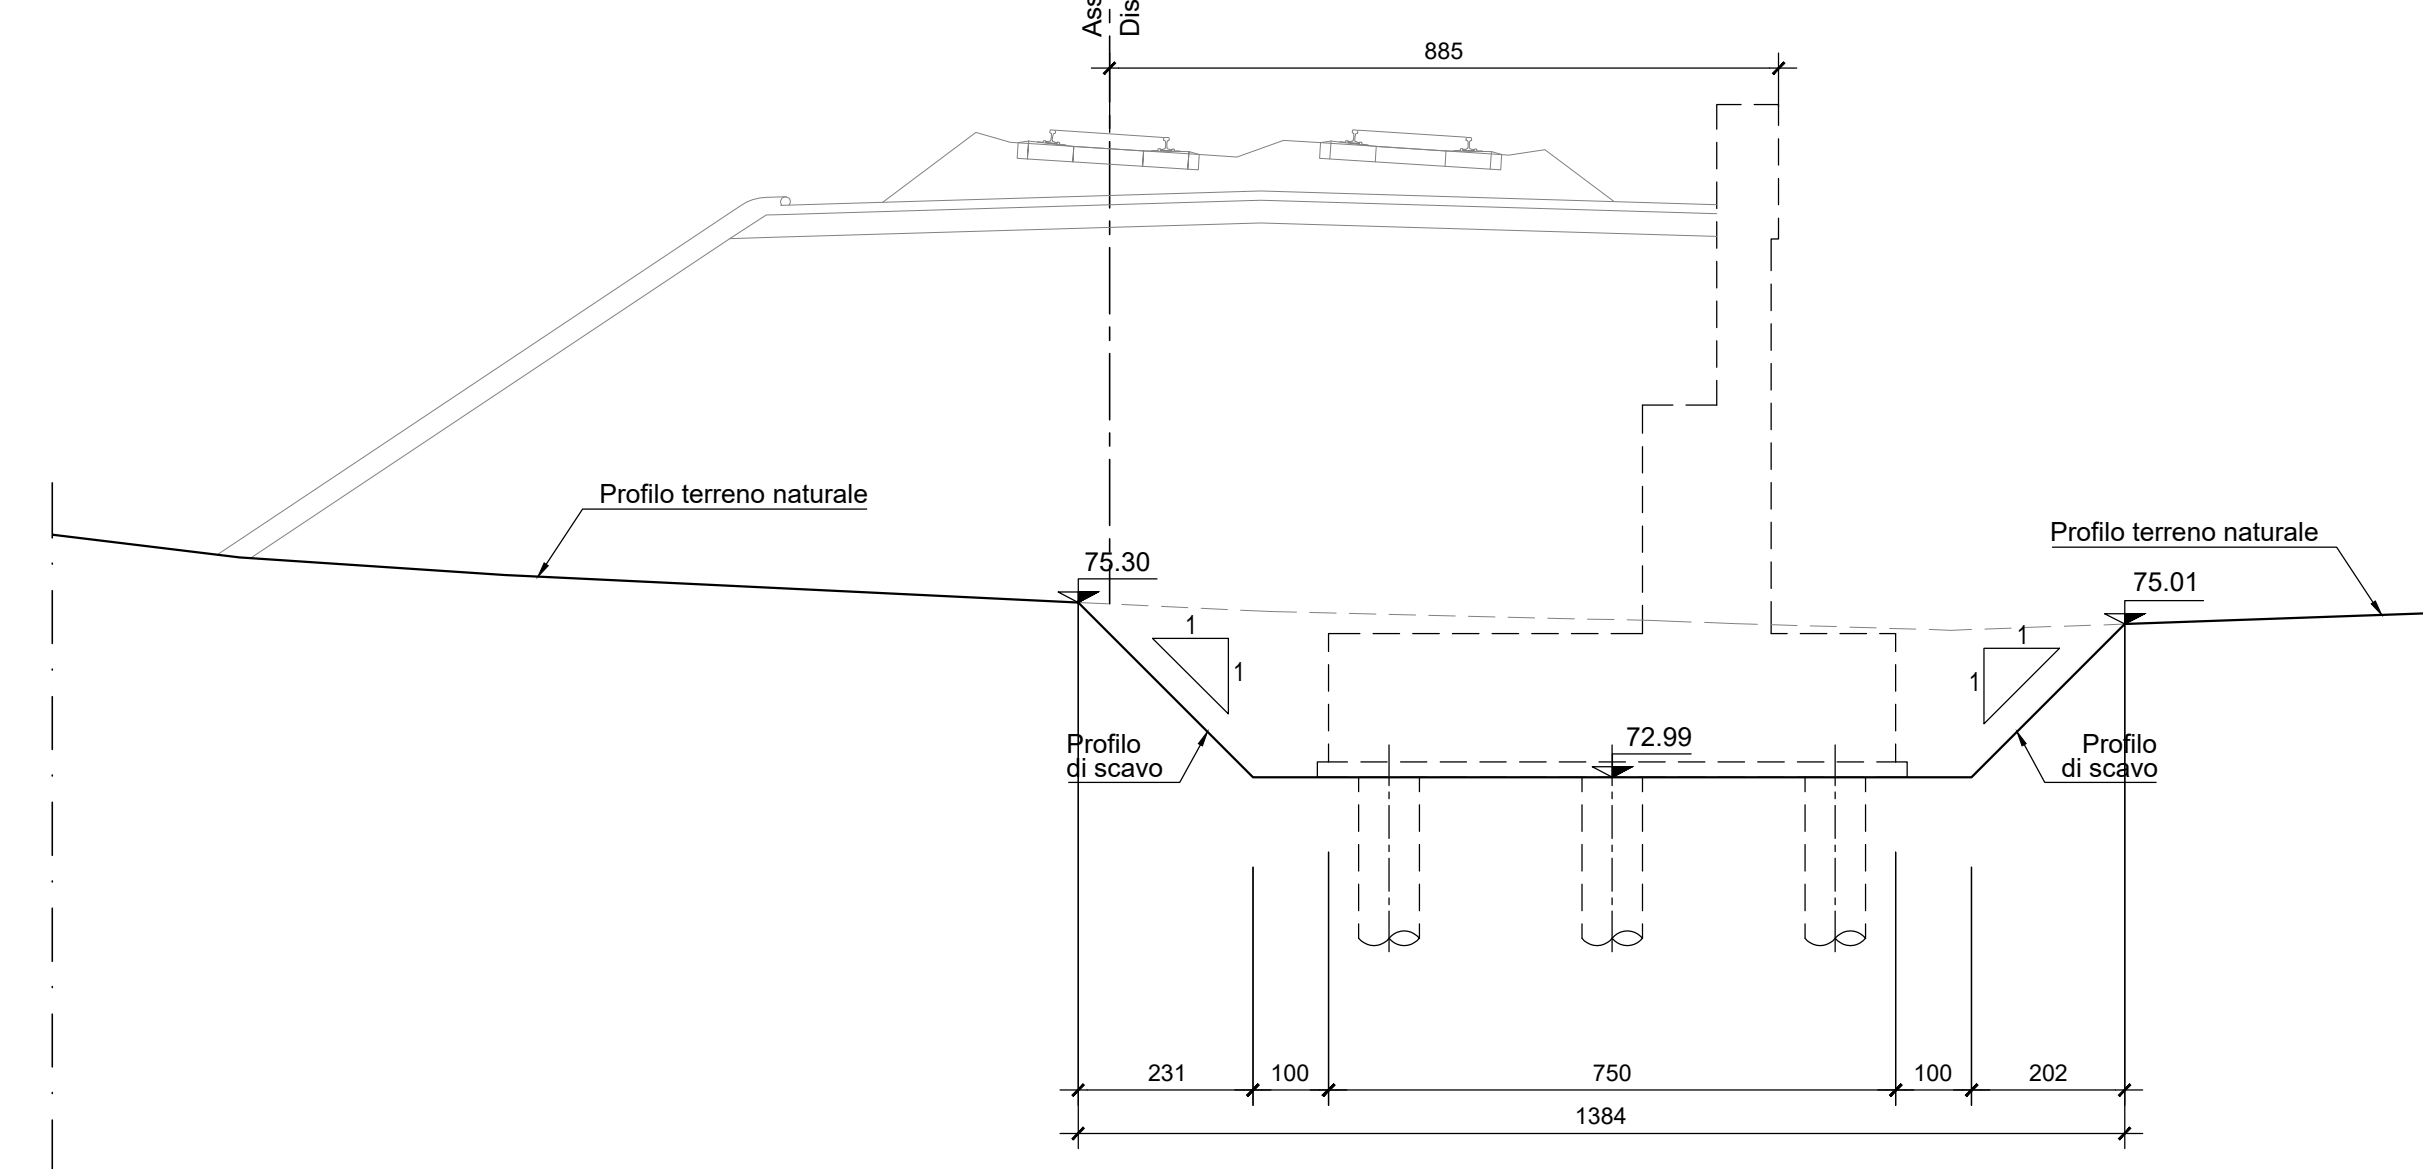

SEZIONE TRASVERSALE D-D
Scale 1:100

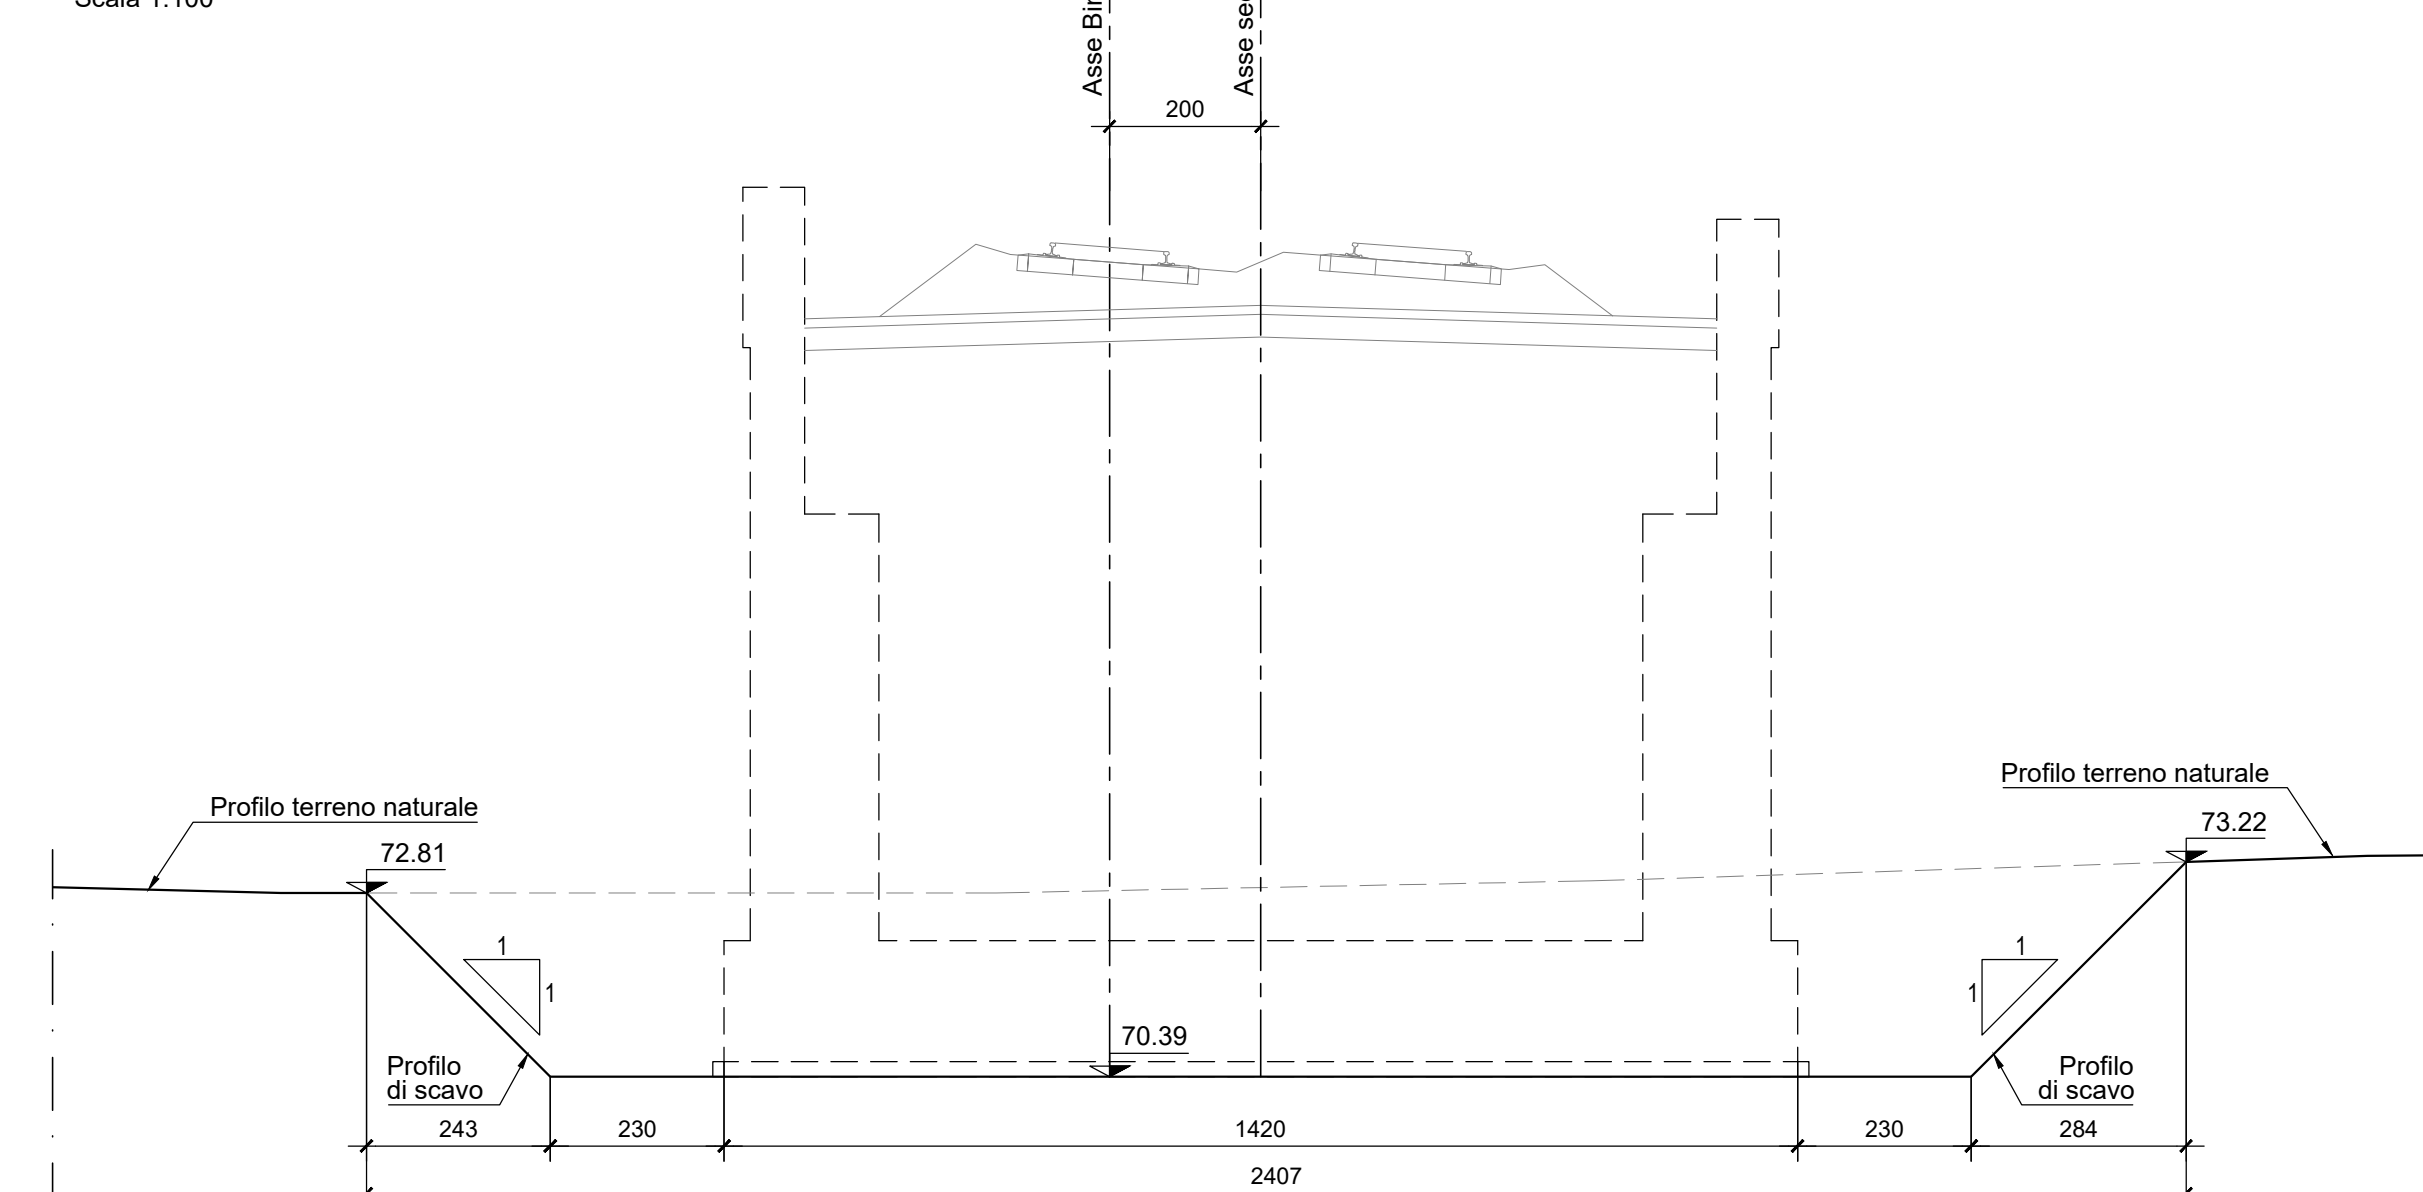

COORDINATE VERTICI SCAVO

VERTICI	x	y
1	X=99957.8872	Y=300395.7697
2	X=99968.5607	Y=300391.2270
3	X=99961.1985	Y=300373.9285
4	X=99938.3187	Y=300383.6664
5	X=99942.0368	Y=300392.4021
6	X=99952.6880	Y=300387.8688
7	X=99954.2429	Y=300387.2070
8	X=99954.1333	Y=300403.5742
9	X=99971.8039	Y=300392.4938
10	X=99962.0896	Y=300370.0613
11	X=99949.3023	Y=300375.5988
12	X=99947.3186	Y=300375.4695
13	X=99932.7429	Y=300381.7810
14	X=99938.2761	Y=300394.5575
15	X=99948.3412	Y=300390.1989
16	X=99987.0195	Y=300383.2399
17	X=99979.4506	Y=300366.0309
18	X=99995.9370	Y=300358.7346
19	X=100003.5074	Y=300375.9454
20	X=99985.6705	Y=300386.9802
21	X=99998.8893	Y=300381.2559
22	X=99999.2897	Y=300380.5326
23	X=100007.3811	Y=300377.0287
24	X=99997.8166	Y=300354.9421
25	X=99989.4815	Y=300358.5515
26	X=99988.8281	Y=300358.7079
27	X=99975.8594	Y=300364.3240

FASI REALIZZATIVE:

- SCAVO FINO A Q.TA FONDAZIONE PALLI;
- REALIZZAZIONE PALLI DI FONDAZIONE;
- REALIZZAZIONE SPALLE;
- RIEMPIMENTO A TERGO DELLE SPALLE;
- VARO IMPALCATO E REALIZZAZIONE SOLETTA IN C.A.;
- SISTEMAZIONE IDRICA FINALE.

COMMITTENTE:



DIREZIONE LAVORI:



APPALTATORE:



PROGETTAZIONE:

MANDATARIA



MANDANTI




PROGETTAZIONE:

APPALTATORE



IL DIRETTORE DELLA PROGETTAZIONE:

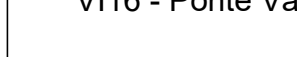

PROGETTO ESECUTIVO

ITINERARIO NAPOLI-BARI
RADDOPPIO TRATTA CANCELLO - BENEVENTO
IL LOTTO FUNZIONALE FRASSO TELESINO - VITILANO
2° SUBLOTTO TELESE - SAN LORENZO

PONTI E VIADOTTI

V16 - Ponte Vallone del Lago - Ponte al km 36+863.55 al km 36+893.55

Pianta scavi e sezioni

Rev.	Descrizione	Redatto	Data	Verificato	Data	Approvato	Data	Autore/Rev. Data
A	IMMISSIONE	E. RICCI	28/02/21	E. CARPONA	28/02/21	L. BRIZIONE	28/02/21	
B	REVISIONE A SEGUITO STRUTTURALE	E. RICCI	09/11/21	L. CARPONA	09/11/21	L. BRIZIONE	09/11/21	
C	REVISIONE A SEGUITO STRUTTURALE	E. RICCI	28/11/21	E. CARPONA	28/11/21	L. BRIZIONE	28/11/21	