

NOTE

- EVENTUALI DIFFERENZE TRA LE MISURE TOTALI E LE SOMMATORIE DELLE MISURE PARZIALI SONO DOVUTE AGLI ARROTONDAMENTI
- PER LE CARATTERISTICHE DEI MATERIALI SI RIMANDA ALL'ELABORATO IP2R.2.2.E.ZZ.SP.GA.03.0.0.01


NOTE

- PER LA SISTEMAZIONE DEFINITIVA DELLA VIABILITA' INTERFERENTE NV12-SPT05/VA OLIVELLA SI RIMANDA AI RELATIVI ELABORATI SPECIALISTICI



LEGENDA

P.F. = PIANO DEL FERRO

SEZIONE A-A
SCALA 1:200
FASE 1

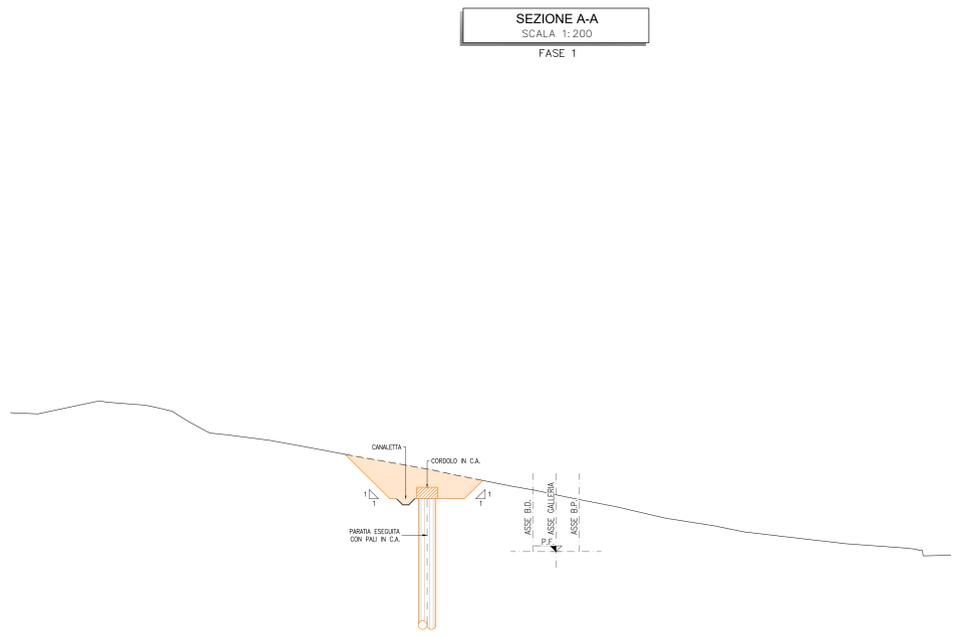

SEZIONE B-B
SCALA 1:200
FASE 1

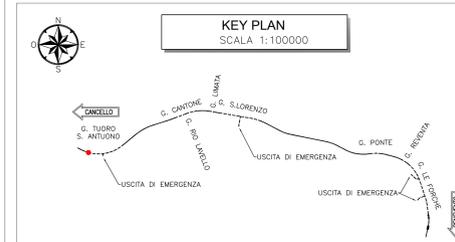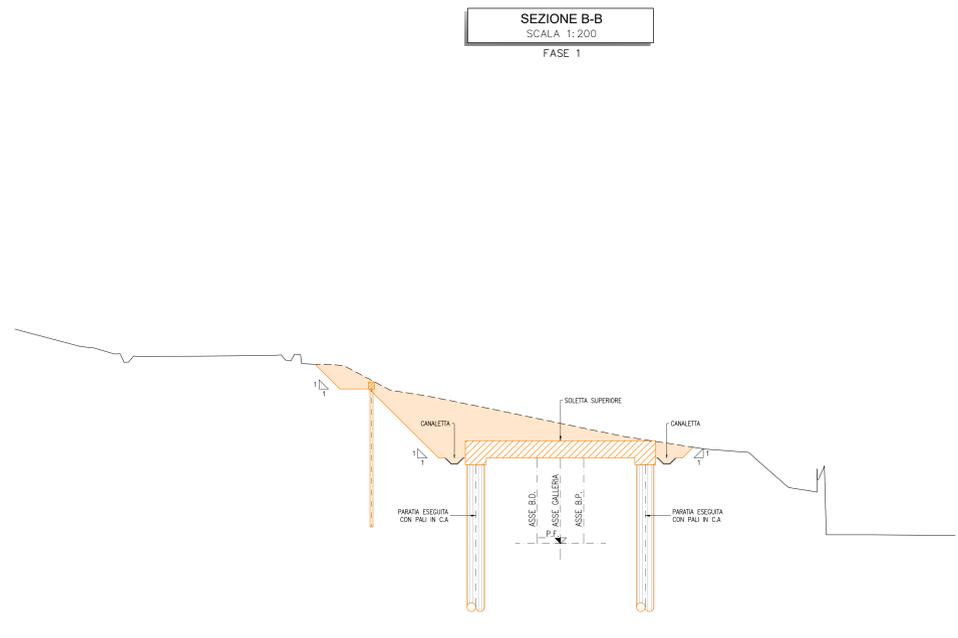

COMMITTENTE: **RFI** RETE FERROVIARIA ITALIANA GRUPPO FERROVIE DELLO STATO ITALIANE

DIREZIONE LAVORI: **ITALFERR** GRUPPO FERROVIE DELLO STATO ITALIANE

APPALTATORE: **TELESE S.c.a.r.l.** Consorzio Tetra Societa' Concellio e Responsabili Locatare

PROGETTAZIONE: **Ghella** **ITINERA** **SALCEF** **COGET IMPIANTI**

MANDATARIA: **SYSTRA** **SWS** **SOTECNI**

IL DIRETTORE DELLA PROGETTAZIONE: **ING. L. COZZI**

PROGETTO ESECUTIVO

ITINERARIO NAPOLI-BARI
RADDOPPIO TRATTA CANCELLO - BENEVENTO
II LOTTO FUNZIONALE FRASSO TELESINO - VITULLANO
2° SUBLOTTO TELESE - SAN LORENZO

DISEGNO
GALLERIA ARTIFICIALE E IMBOCCHI GN
GA03 - GALLERIA TUORO S. ANTUONO-IMBOCCO LATO CANCELLO

Fasi costruttive - Tav. 1 di 4

COMMISSA	LOTTO	FASE	ENTE	TIPO DOC.	OPERADISCIPLINA	PROGR.	REV.
IF2R	22	E	ZZ	PZ	GA0300	001	A

Rev.	Descrizione	Elaborato	Data	Verificato	Data	Approvato	Data	Autografo	Data
A	emissione	S. BARBERO	28/03/2021	L. LIBRETTI	28/03/2021	M. NERI	28/03/2021		

SCALA: 1:200

Fig. IP2R.2.2.E.ZZ.PZ.GA.03.0.0.001 A.dwg