


PLANIMETRIA
SCALA 1:200

FASE 2

FASE 2
- SCAVO PER LA REALIZZAZIONE DELLA SOLETTA DI FONDAZIONE DELLA G.A. DA PK 28+912.05 A PK 29+015.50
- REALIZZAZIONE DELLE FODERE DELLA G.A. DA PK 28+912.05 A PK 29+015.50

LEGENDA
- OPERE IN FASE DI REALIZZAZIONE
- OPERE REALIZZATE

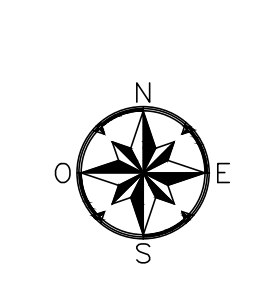


NOTE
- EVENTUALI DIFFERENZE TRA LE MISURE TOTALI E LE SOMMATORIE DELLE MISURE PARZIALI SONO DOVUTE AGLI ARROTONDAMENTI AUTOMATICI DI AUTOCAD
- PER LE CARATTERISTICHE DEI MATERIALI SI RIMANDA ALL'ELABORATO IP2R.2.2.E.ZZ.SP.GA.03.0.0.001


NOTE
- PER LA SISTEMAZIONE DEFINITIVA DELLA VIABILITA' INTERFERENTE NV12-SPT05/VA OLIVELLA SI RIMANDA AI RELATIVI ELABORATI SPECIALISTICI

LEGENDA
P.F. = PIANO DEL FERRO



SEZIONE A-A
SCALA 1:200
FASE 2

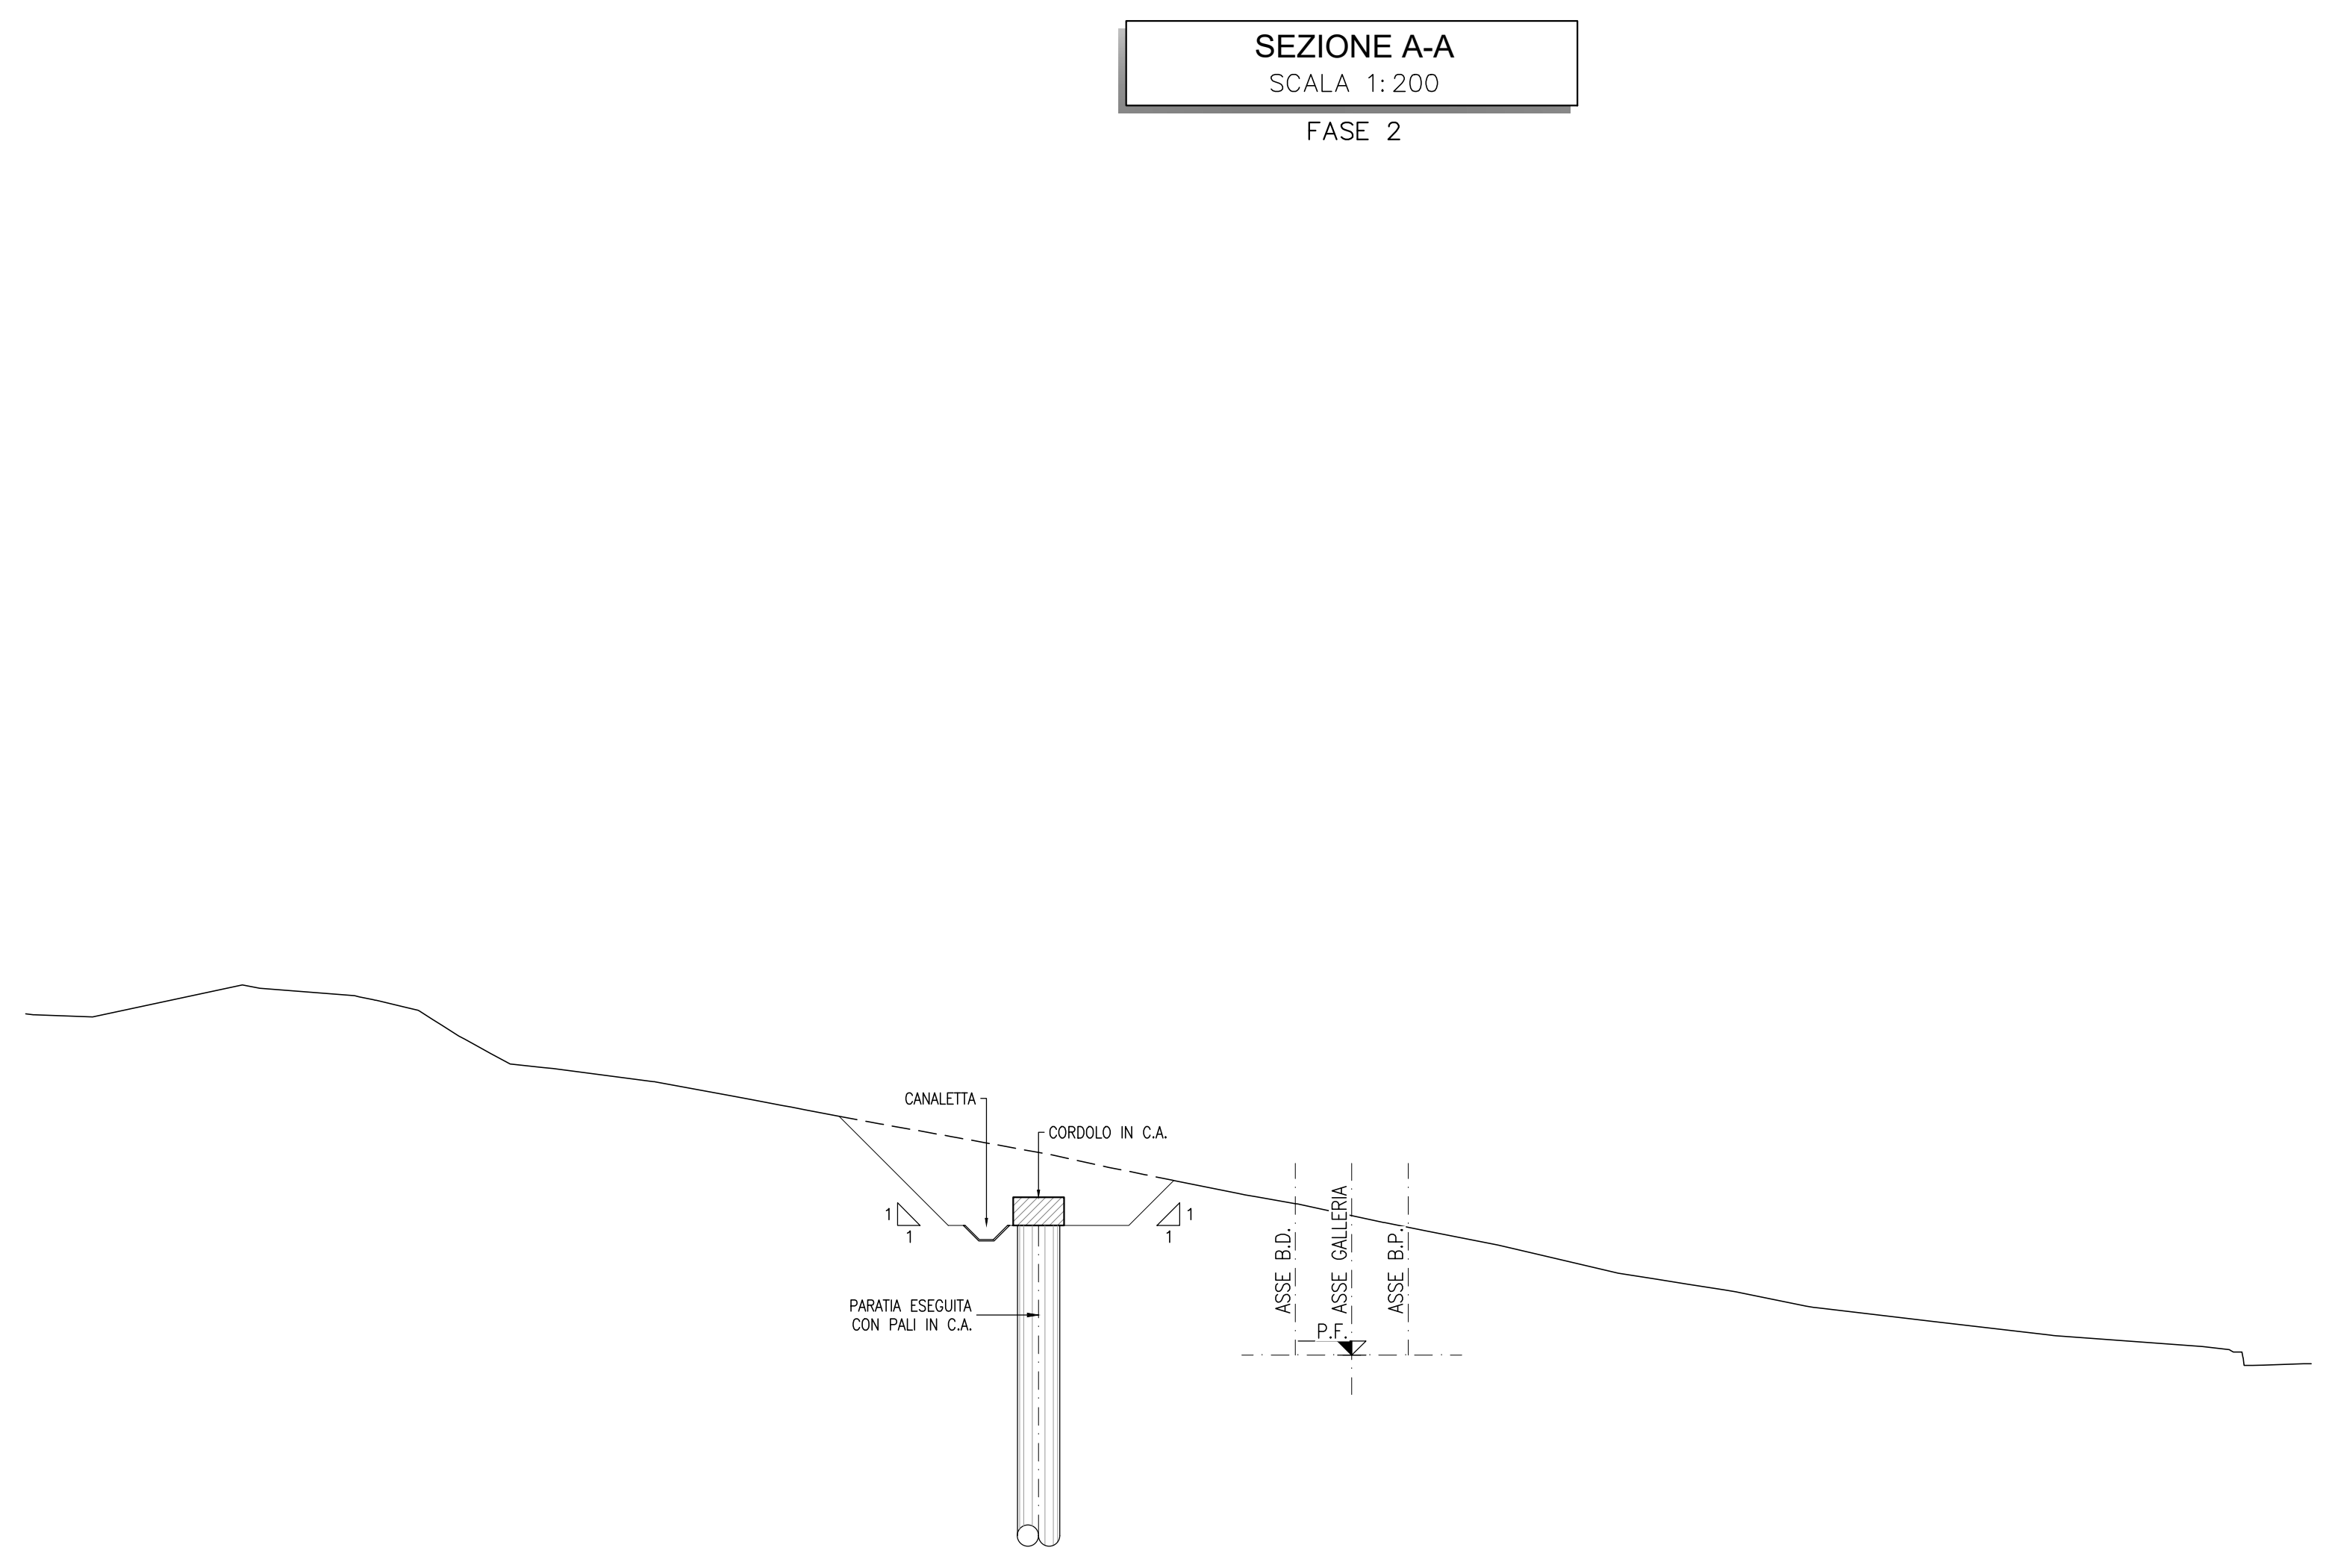

SEZIONE B-B
SCALA 1:200
FASE 2a

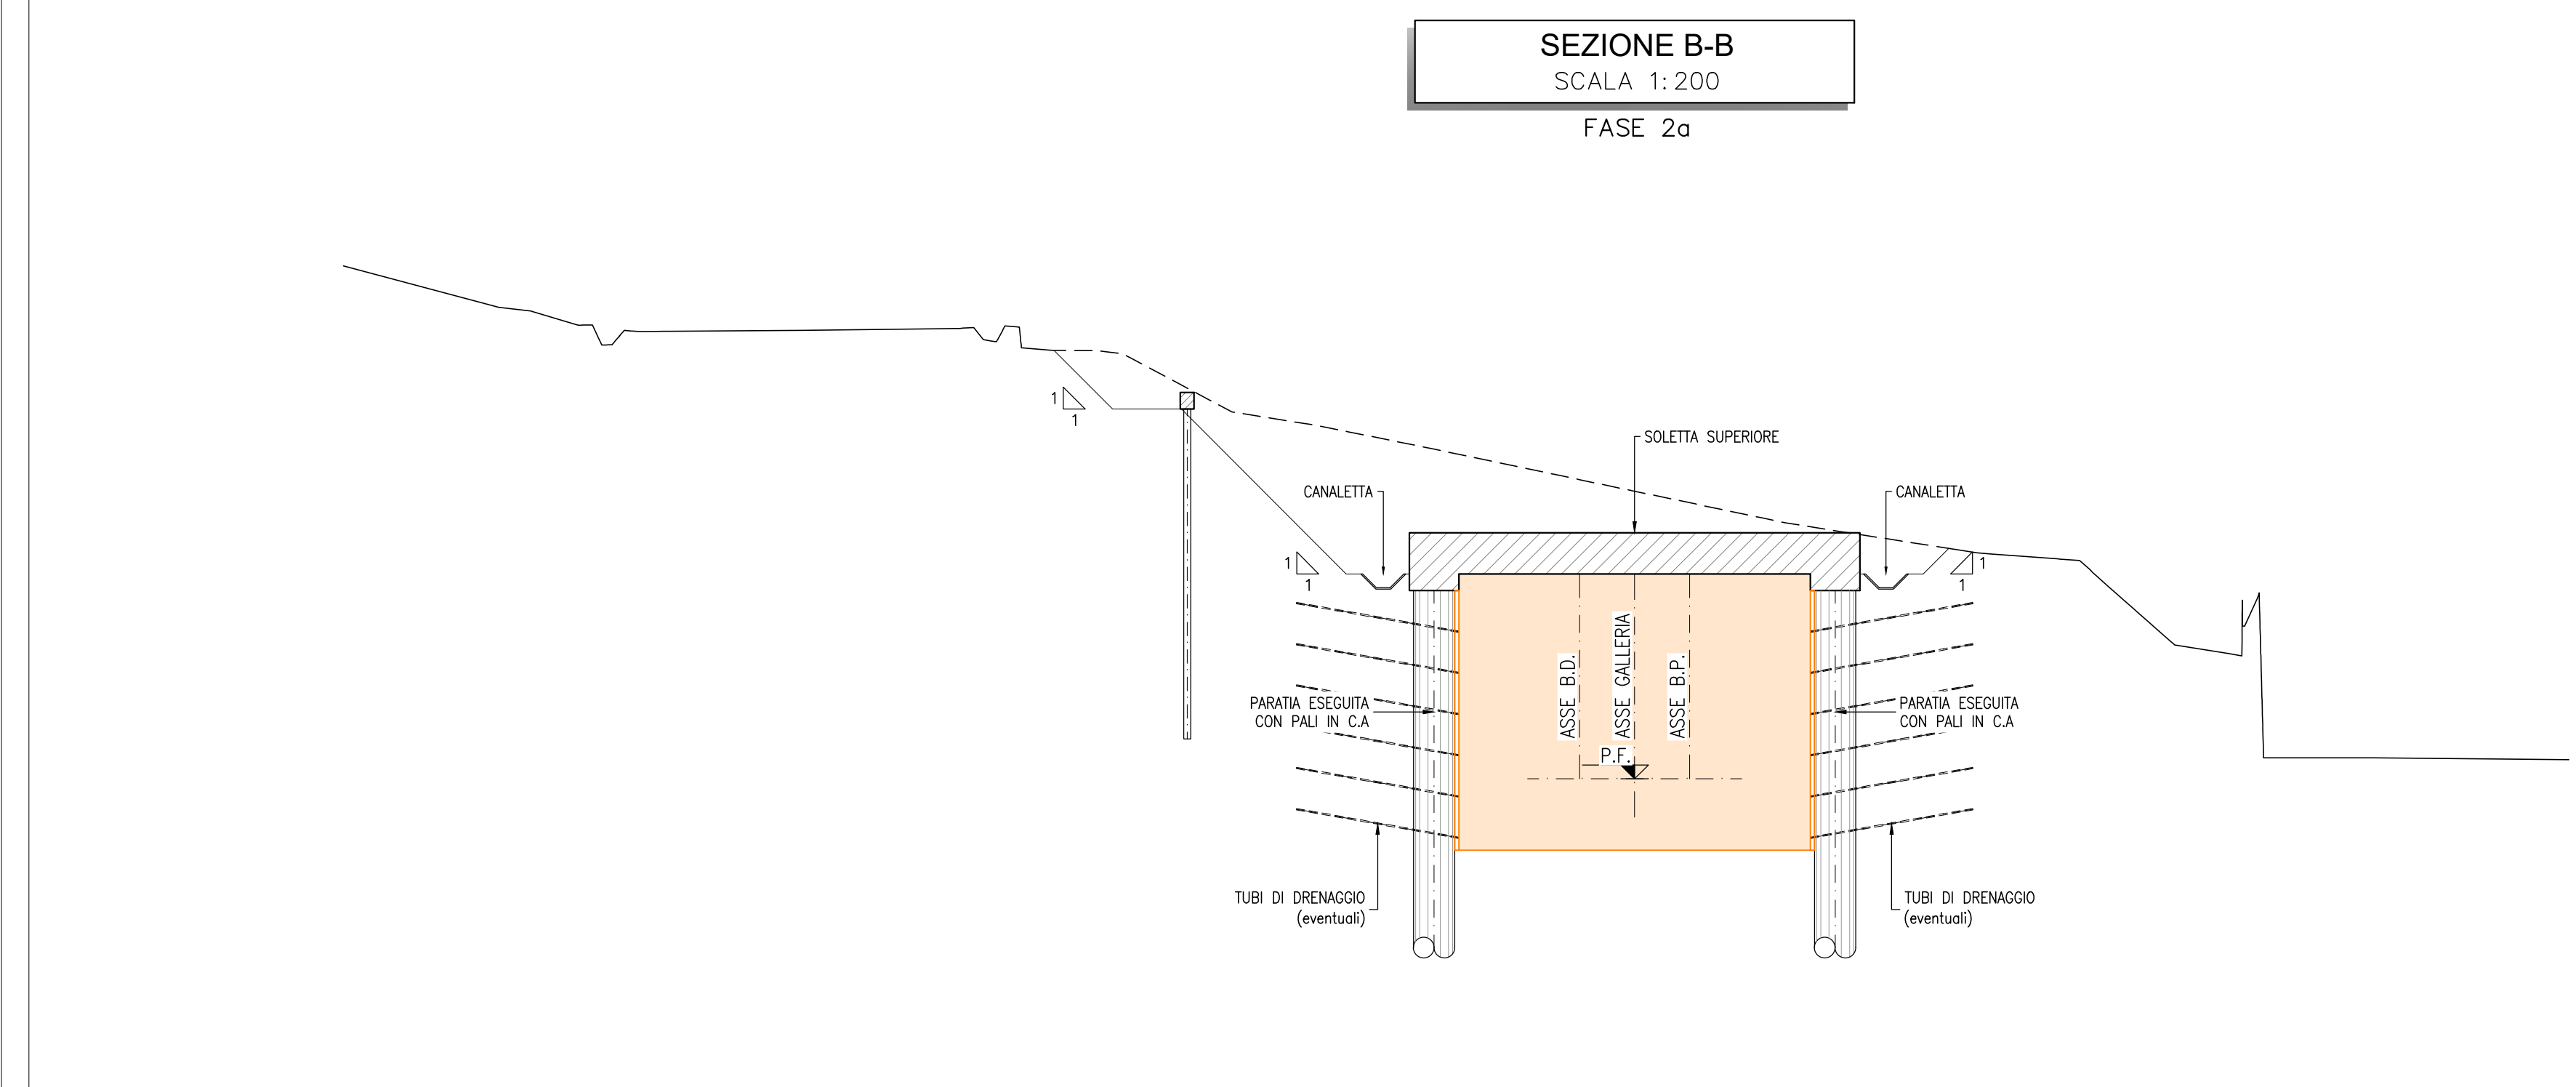

SEZIONE B-B
SCALA 1:200
FASE 2b

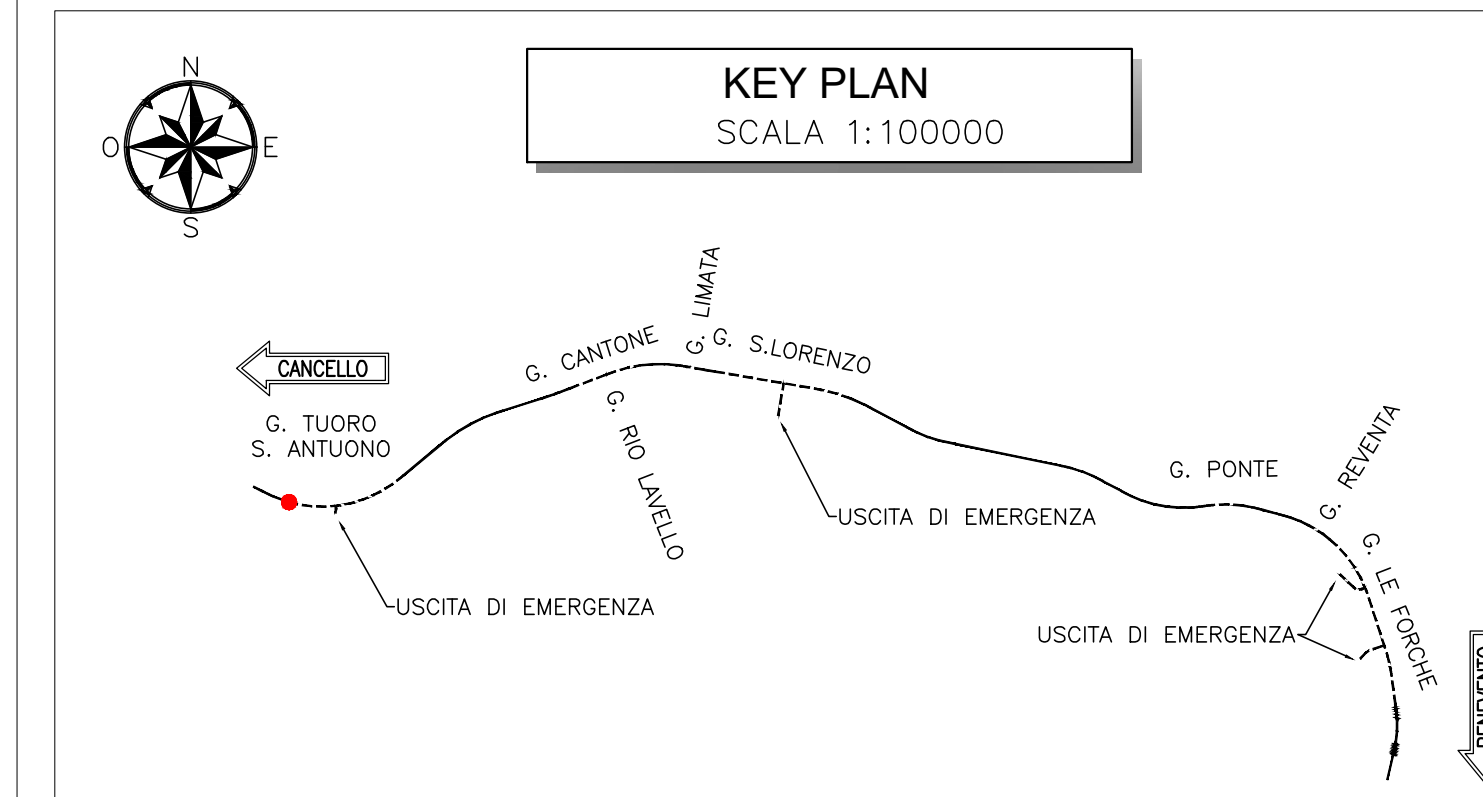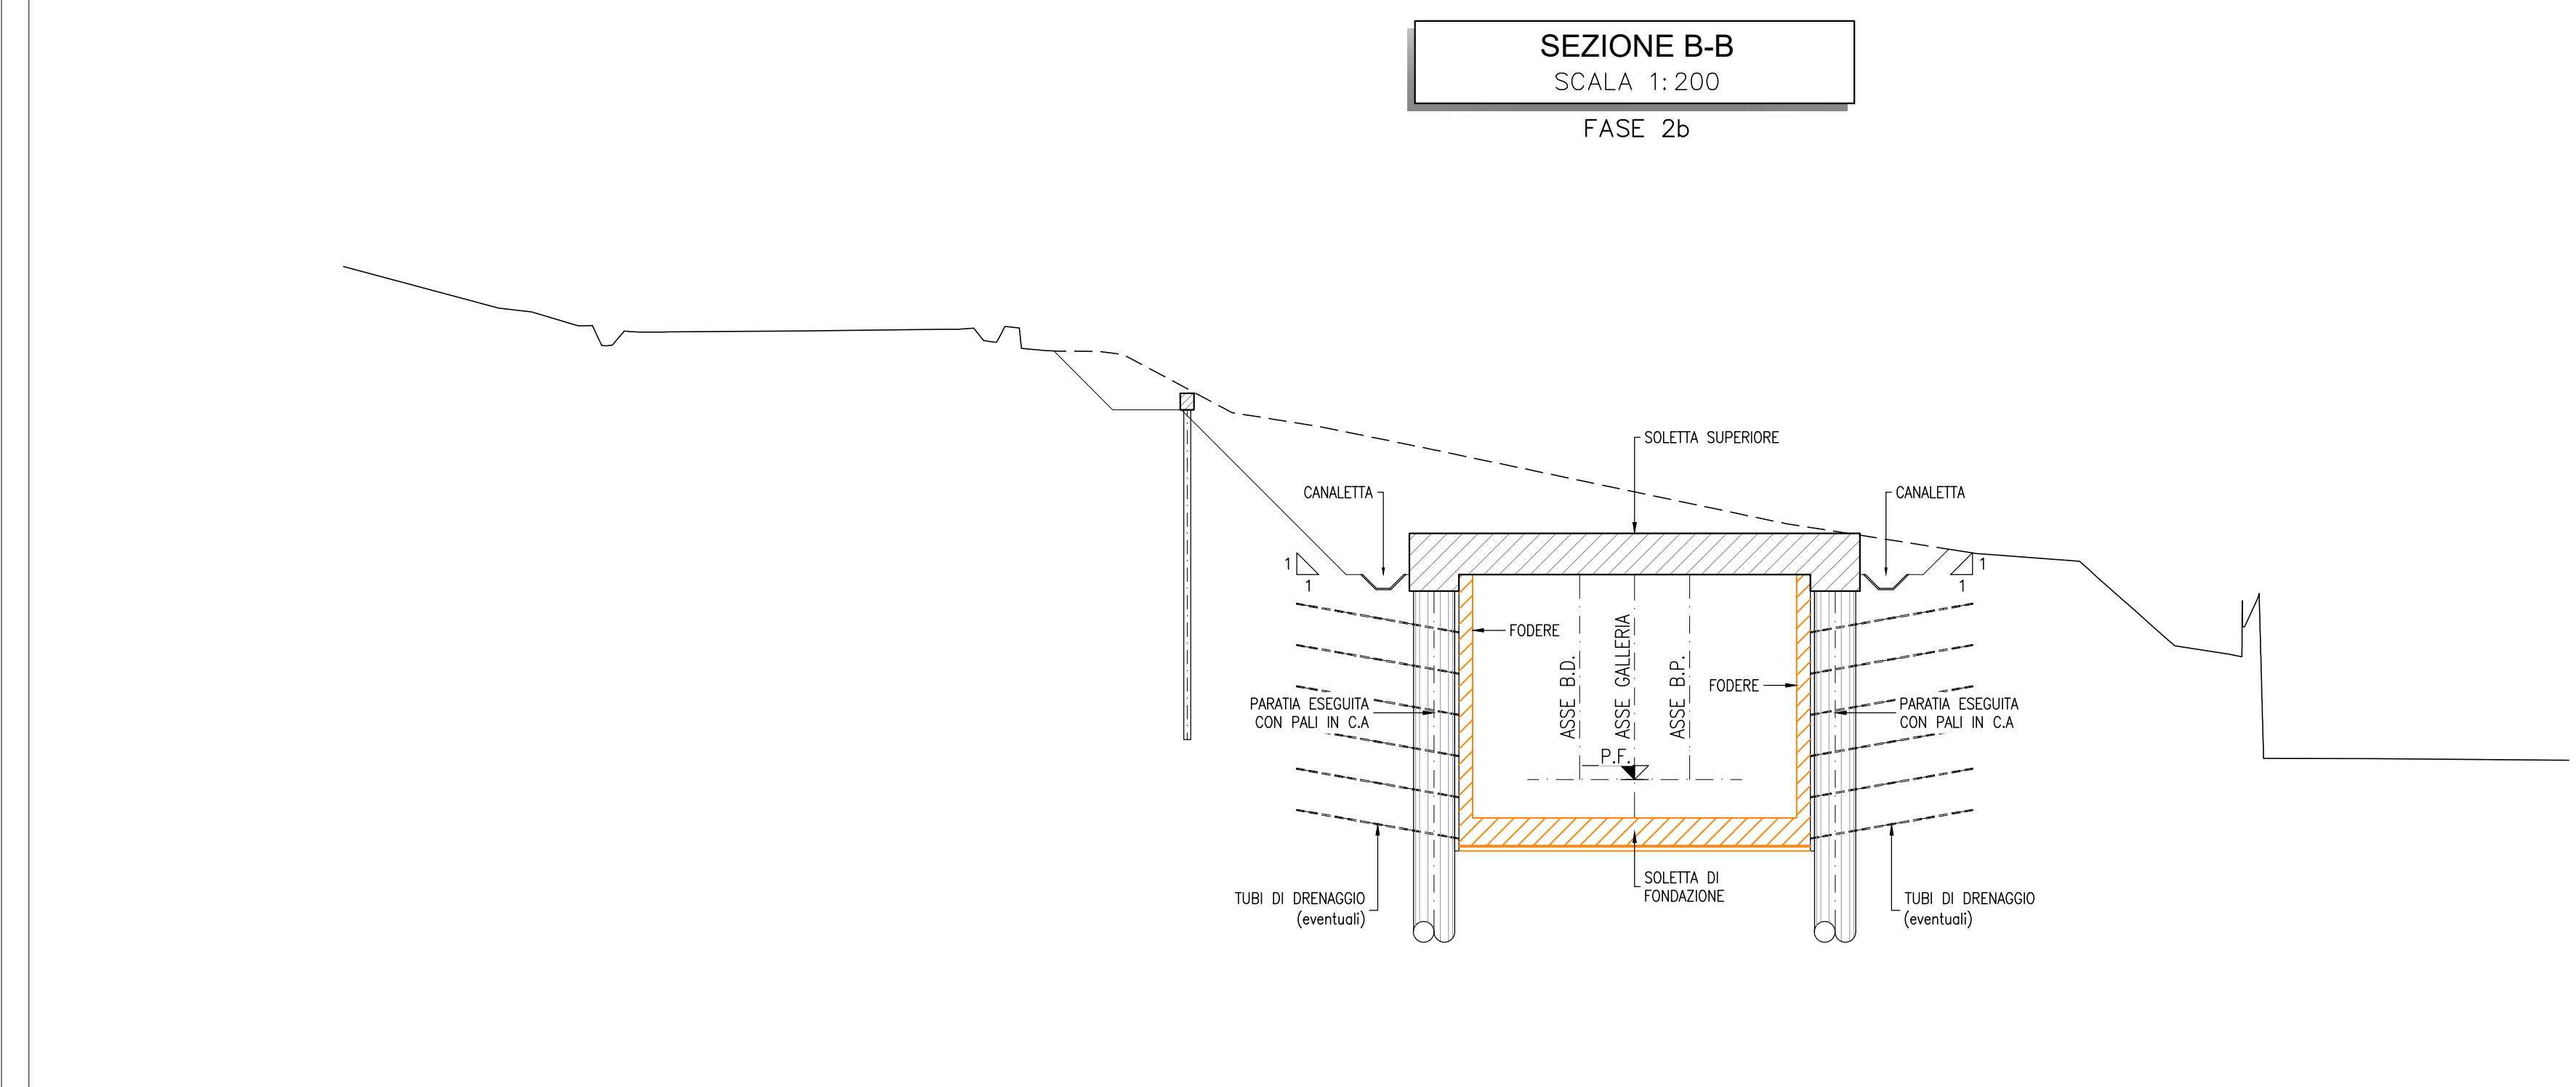

COMMITTENTE: **RFI** RETE FERROVIARIA ITALIANA GRUPPO FERROVIE DELLO STATO ITALIANE

DIREZIONE LAVORI: **ITALFERR** GRUPPO FERROVIE DELLO STATO ITALIANE

APPALTATORE: **TELESE S.c.a.r.l.** Consorzio Tetra Societ  Concrete e Responsabili Edilizia

PROGETTAZIONE: **Ghella** (SOPRAVVISORE), **ITINERA** (MANDATARIO), **SALCEF** (SALCEF GROUP), **COGET IMPIANTI** (CONSTRUTTORI)

MANDATARIA: **SYSTRA** (SWS), **SOTECNI** (SOTECNI GROUP)

IL DIRETTORE DELLA PROGETTAZIONE: **Ing. L. CASO**

PROGETTO ESECUTIVO

ITINERARIO NAPOLI-BARI
RADDOPPIO TRATTA CANCELLO - BENEVENTO
IL LOTTO FUNZIONALE FRASSO TELESINO - VITLANO
2° SUBLOTTO TELESE - SAN LORENZO

DISEGNO
GALLERIA ARTIFICIALE E IMBocchi GN
GA03 - GALLERIA TUORO S. ANTUONO-IMBOCCO LATO CANCELLO

Fasi costruttive - Tav. 2 di 4

COMMISSA	LOTTO	FASE	ENTE	TIPO DOC.	OPERADISCIPLINA	PROGR.	REV.
IF2R	22	E	ZZ	PZ	GA0300	002	A

Rev.	Descrizione	Redatto	Data	Verificato	Data	Approvato	Data	Approvato Data
A	emissione	S. BARBERO	28/03/2021	L. BARBETTO	28/03/2021	M. NERI	28/03/2021	

SCALA: 1:200

Fig. IP2R.2.2.E.ZZ.PZ.GA.03.0.0.002 A.dwg