

PLANIMETRIA  
SCALA 1:200  
FASE 3

FASE 3

LEGENDA

NOTE

- EVENTUALI DIFFERENZE TRA LE MISURE TOTALI E LE SOMMATORIE DELLE MISURE PARZIALI SONO DOVUTE AGLI ARROTONDAMENTI AUTOMATICI DI AUTOCAD
- PER LE CARATTERISTICHE DEI MATERIALI SI RIMANDA ALL'ELABORATO IP2R.2.2.E.ZZ.SP.GA.03.0.0.001


NOTE

- PER LA SISTEMAZIONE DEFINITIVA DELLA VIABILITA' INTERFERENTE NV12-SPT05/VA OLIVELLA SI RIMANDA AI RELATIVI ELABORATI SPECIALETTICI


LEGENDA

P.F. = PIANO DEL FERRO


SEZIONE C-C  
SCALA 1:200  
FASE 3a

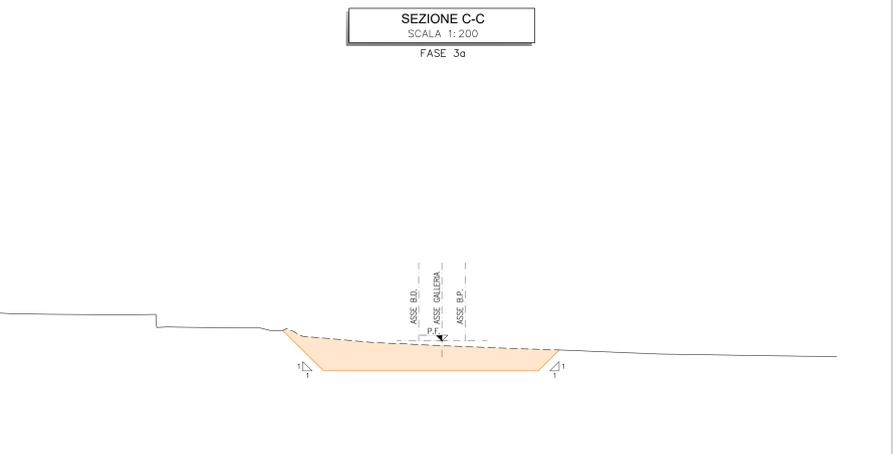


SEZIONE A-A  
SCALA 1:200  
FASE 3a

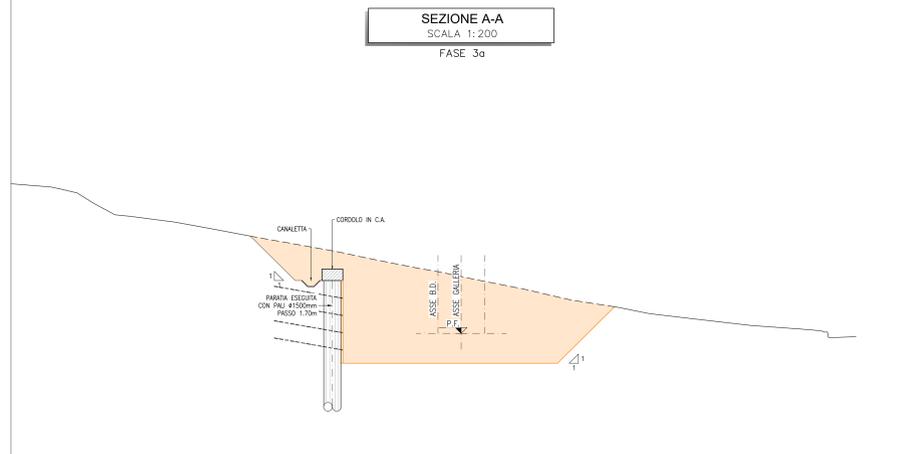



SEZIONE B-B  
SCALA 1:200  
FASE 3

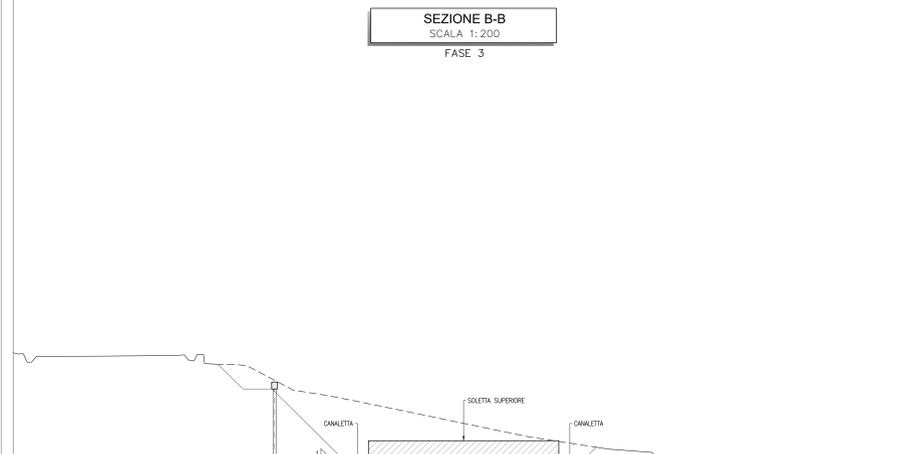

SEZIONE C-C  
SCALA 1:200  
FASE 3b

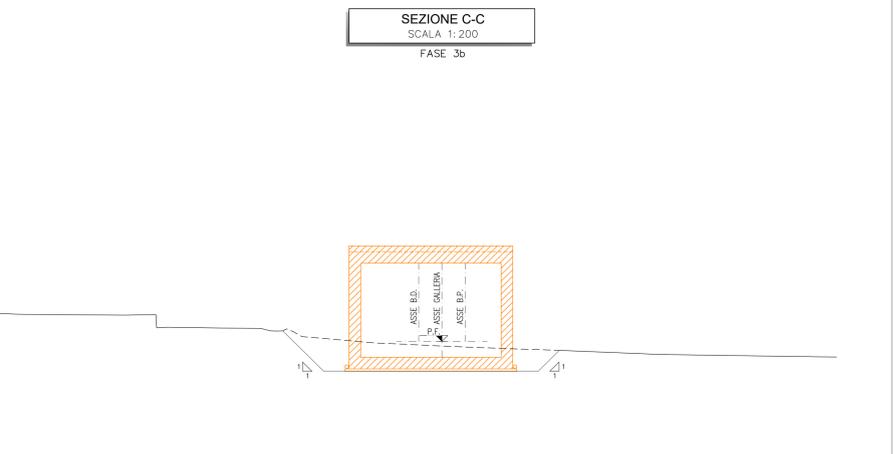

SEZIONE A-A  
SCALA 1:200  
FASE 3b

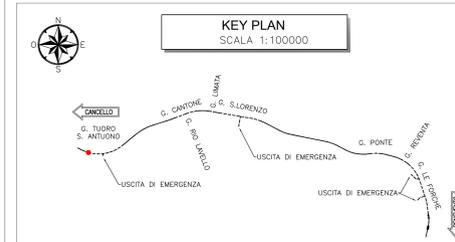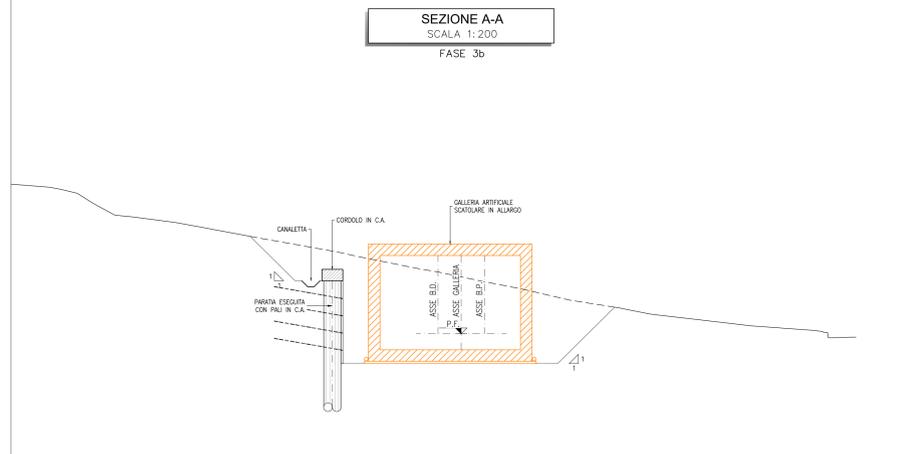

COMMITTENTE: **RFI** RETE FERROVIARIA ITALIANA GRUPPO FERROVIE DELLO STATO ITALIANE

DIREZIONE LAVORI: **ITALFERR** GRUPPO FERROVIE DELLO STATO ITALIANE

APPALTATORE: **TELESE S.c.a.r.l.** Consorzio Tetra Socii Coesistenti e Responsabili Limitata

PROGETTAZIONE: **Ghella**, **ITINERA**, **SALCEF**, **COGET IMPIANTI**

MANDATARIA: **SYSTRA**, **SWS**, **SOTECNI**

IL DIRETTORE DELLA PROGETTAZIONE: **Ing. L. COZZO**

**PROGETTO ESECUTIVO**

**ITINERARIO NAPOLI-BARI**  
**RADDOPPIO TRATTA CANCELLO - BENEVENTO**  
**IL LOTTO FUNZIONALE FRASSO TELESINO - VITULANO**  
**2° SUBLOTTO TELESINO - SAN LORENZO**

DISEGNO  
GALLERIA ARTIFICIALE E IMBOCCHI GN  
GA03 - GALLERIA TUORO S. ANTONIO-IMBOCCO LATO CANCELLO

Fasi costruttive - Tav. 3 di 4

Rev.	Descrizione	Redatto	Data	Verificato	Data	Approvato	Data	Aggiornato	Data
A	emissione	S. BARBERO	28/03/2021	L. BARBETTO	28/03/2021	M. NERI	28/03/2021		

SCALA: 1:200

COMMESSA: L072R 2.2 E.ZZ.PZ.GA.03.0.0.003 A.dwg

File: IP2R.2.2.E.ZZ.PZ.GA.03.0.0.003 A.dwg