



- #### FASE 4
- RIFORMAMENTO E SISTEMAZIONE DEFINITIVA GALLERIA ARTIFICIALE
  - REALIZZAZIONE DEL NUOVO TRATTO DELLA S.P.106/VA OLIVELLA (INT)
  - RIPIEGLIAMENTO DEL FLUSSO DI TRAFFICO SULLA S.P.106/VA OLIVELLA PRECEDENTEMENTE DEVIATO PROVVISORIAMENTE
  - ADEGUAMENTO A 4 CORSE DELLA S.S. 372 TELESENA
- #### LEGENDA
- OPERE IN FASE DI REALIZZAZIONE
  - OPERE REALIZZATE

- #### NOTE
- EVENTUALI DIFFERENZE TRA LE MISURE TOTALI E LE SOMMATORIE DELLE MISURE PARZIALI SONO DOVUTE AGLI ARROTONDAMENTI AUTOMATICI DI AUTOCAD
  - PER LE CARATTERISTICHE DEI MATERIALI SI RIMANDA ALL'ELABORATO IP2R.2.2.E.ZZ.SP.GA.03.0.0.001
- #### NOTE
- PER LA SISTEMAZIONE DEFINITIVA DELLA VIABILITA' INTERFERENTE NV12-SPT05/VA OLIVELLA SI RIMANDA AI RELATIVI ELABORATI SPECIALISTICI
- #### LEGENDA
- P.F. = PIANO DEL FERRO



#### SEZIONE C-C SCALA 1:200 FASE 1

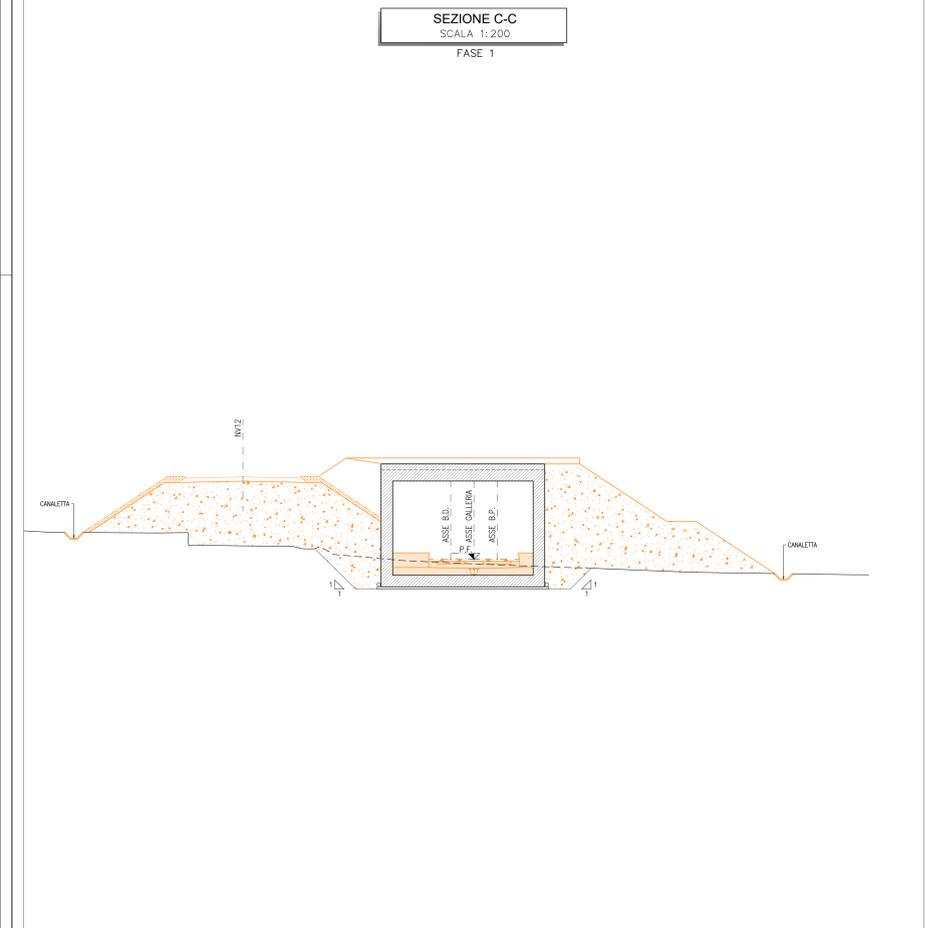

#### SEZIONE A-A SCALA 1:200 FASE 1

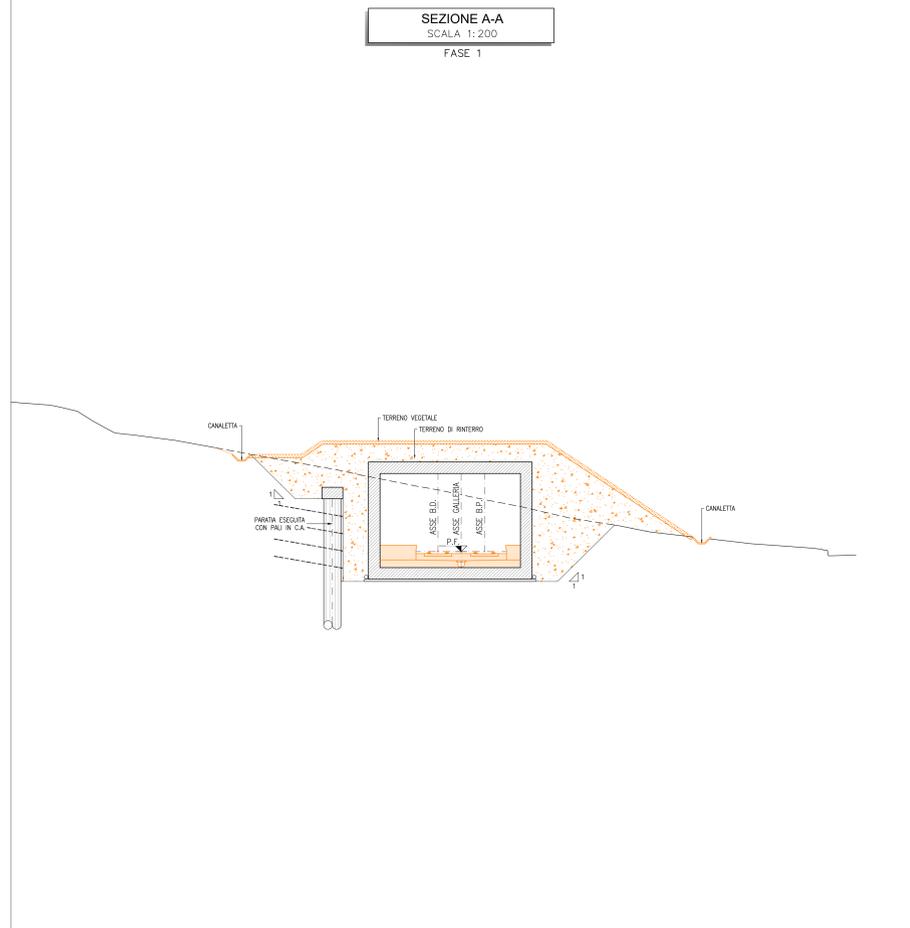

#### SEZIONE B-B SCALA 1:200 FASE 1

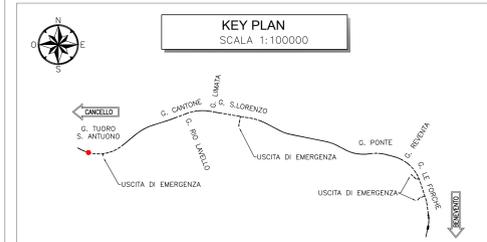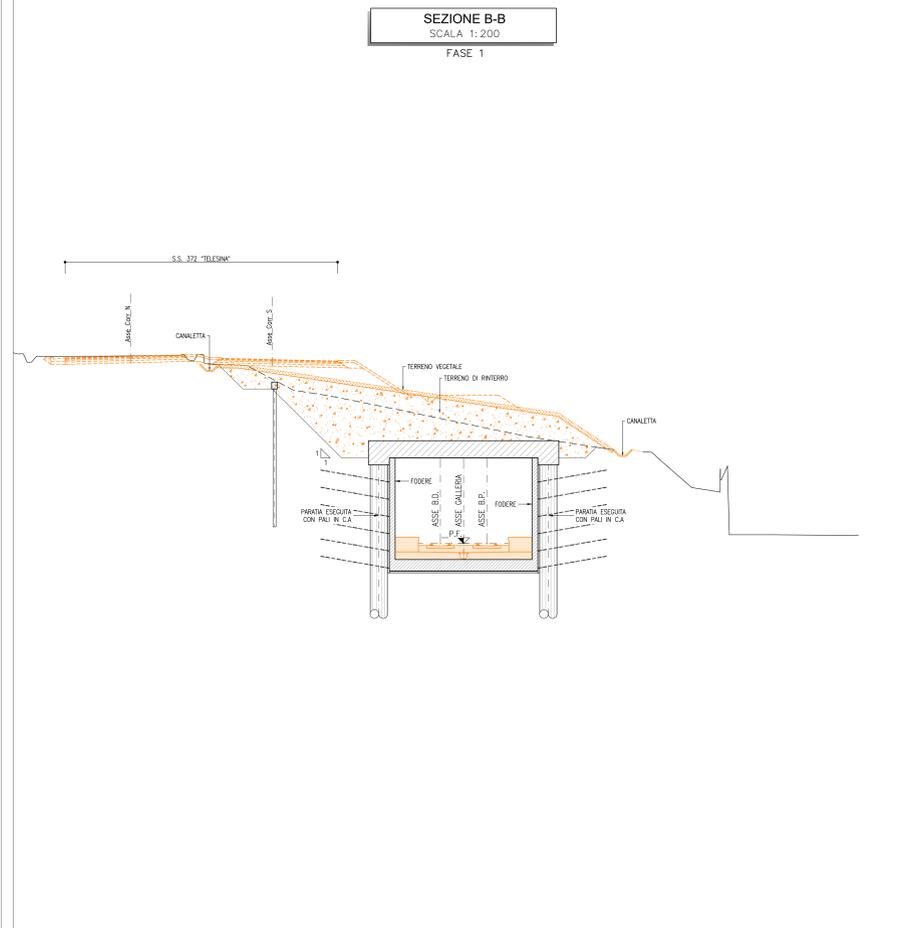

COMMITTENTE: **RFI** RETE FERROVIARIA ITALIANA GRUPPO FERROVIE DELLO STATO ITALIANE

DIREZIONE LAVORI: **ITALFERR** GRUPPO FERROVIE DELLO STATO ITALIANE

APPALTATORE: **TELESE S.c.a.r.l.** Consorzio Tetra Servizi Cantieri e Responsabili Locazioni

PROGETTAZIONE: **Ghella**, **ITINERA**, **SALCEF**, **COGET IMPIANTI**

MANDATARIA: **SYSTRA**, **SWS**, **SOTECNI**

IL DIRETTORE DELLA PROGETTAZIONE: **ING. L. CASO**

**PROGETTO ESECUTIVO**

**ITINERARIO NAPOLI-BARI**  
**RADDOPPIO TRATTA CANCELLO - BENEVENTO**  
**II LOTTO FUNZIONALE FRASSO TELESENO - VITULANO**  
**2° SUBLOTTO TELESE - SAN LORENZO**

DISEGNO  
**GALLERIA ARTIFICIALE E IMBOCCHI GN**  
**GA03 - GALLERIA TUORO S. ANTUONO-IMBOCCO LATO CANCELLO**

Fasi costruttive - Tav. 4 di 4

SUPERVISORE IL DIRETTORE ESECUTIVO 	SCALA: <b>1:200</b>																		
COMMESSA LOTTO FASE ENTE TIPO DOC. OPERA/DISCIPLINA PROGR. REV.	I F 2 R 2 2 E Z Z P Z G A 0 3 0 0 0 0 4 A																		
<table border="1" style="width: 100%; border-collapse: collapse;"> <thead> <tr> <th>Rev.</th> <th>Descrizione</th> <th>Redatto</th> <th>Data</th> <th>Verificato</th> <th>Data</th> <th>Approvato</th> <th>Data</th> <th>Approvato Data</th> </tr> </thead> <tbody> <tr> <td>A</td> <td>emissione</td> <td>S. BARBERO</td> <td>29/03/2021</td> <td>L. CASO</td> <td>29/03/2021</td> <td>M. NERI</td> <td>29/03/2021</td> <td></td> </tr> </tbody> </table>	Rev.	Descrizione	Redatto	Data	Verificato	Data	Approvato	Data	Approvato Data	A	emissione	S. BARBERO	29/03/2021	L. CASO	29/03/2021	M. NERI	29/03/2021		
Rev.	Descrizione	Redatto	Data	Verificato	Data	Approvato	Data	Approvato Data											
A	emissione	S. BARBERO	29/03/2021	L. CASO	29/03/2021	M. NERI	29/03/2021												

File: IP2R.2.2.E.ZZ.PZ.GA.03.0.0.004 A.dwg In. Elab.: