
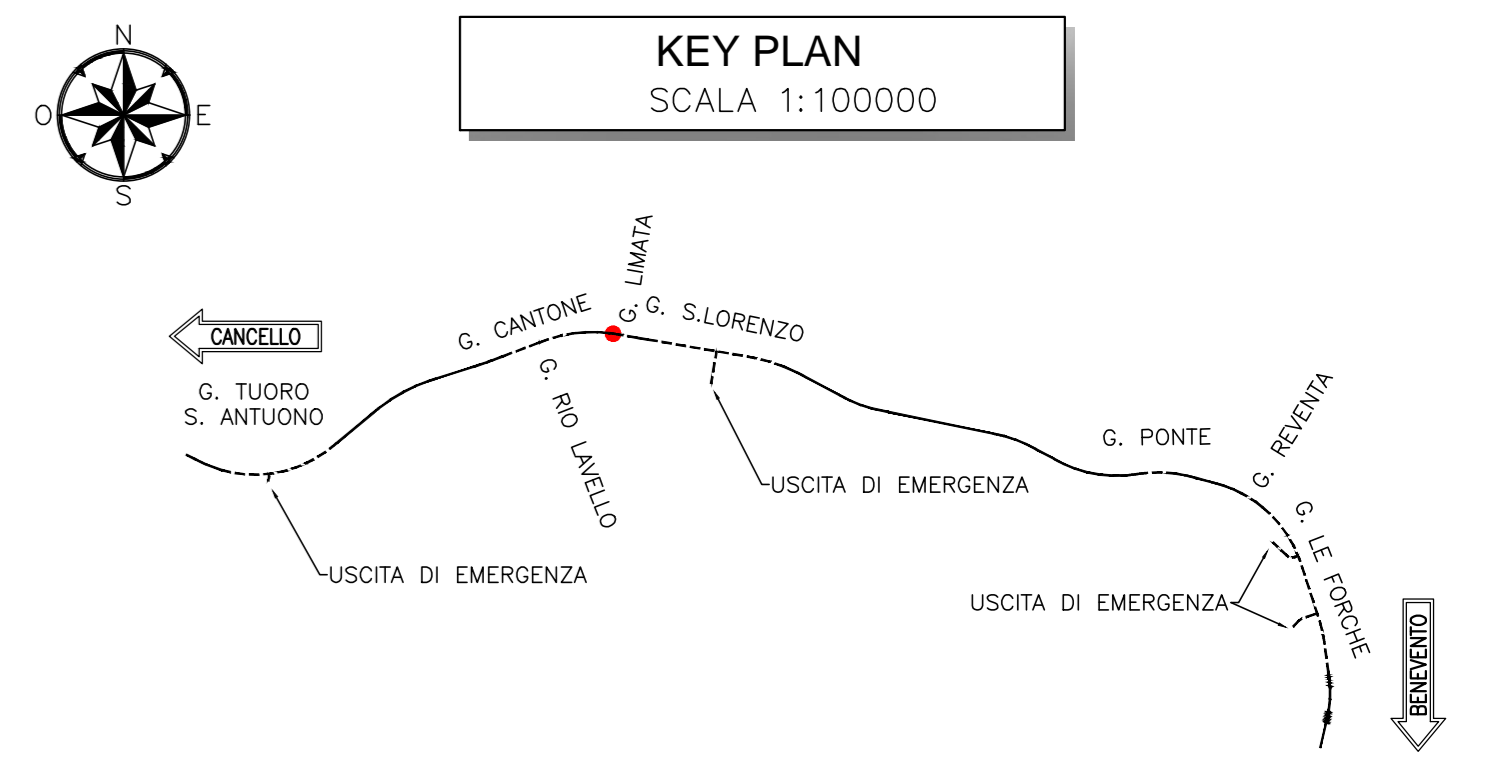
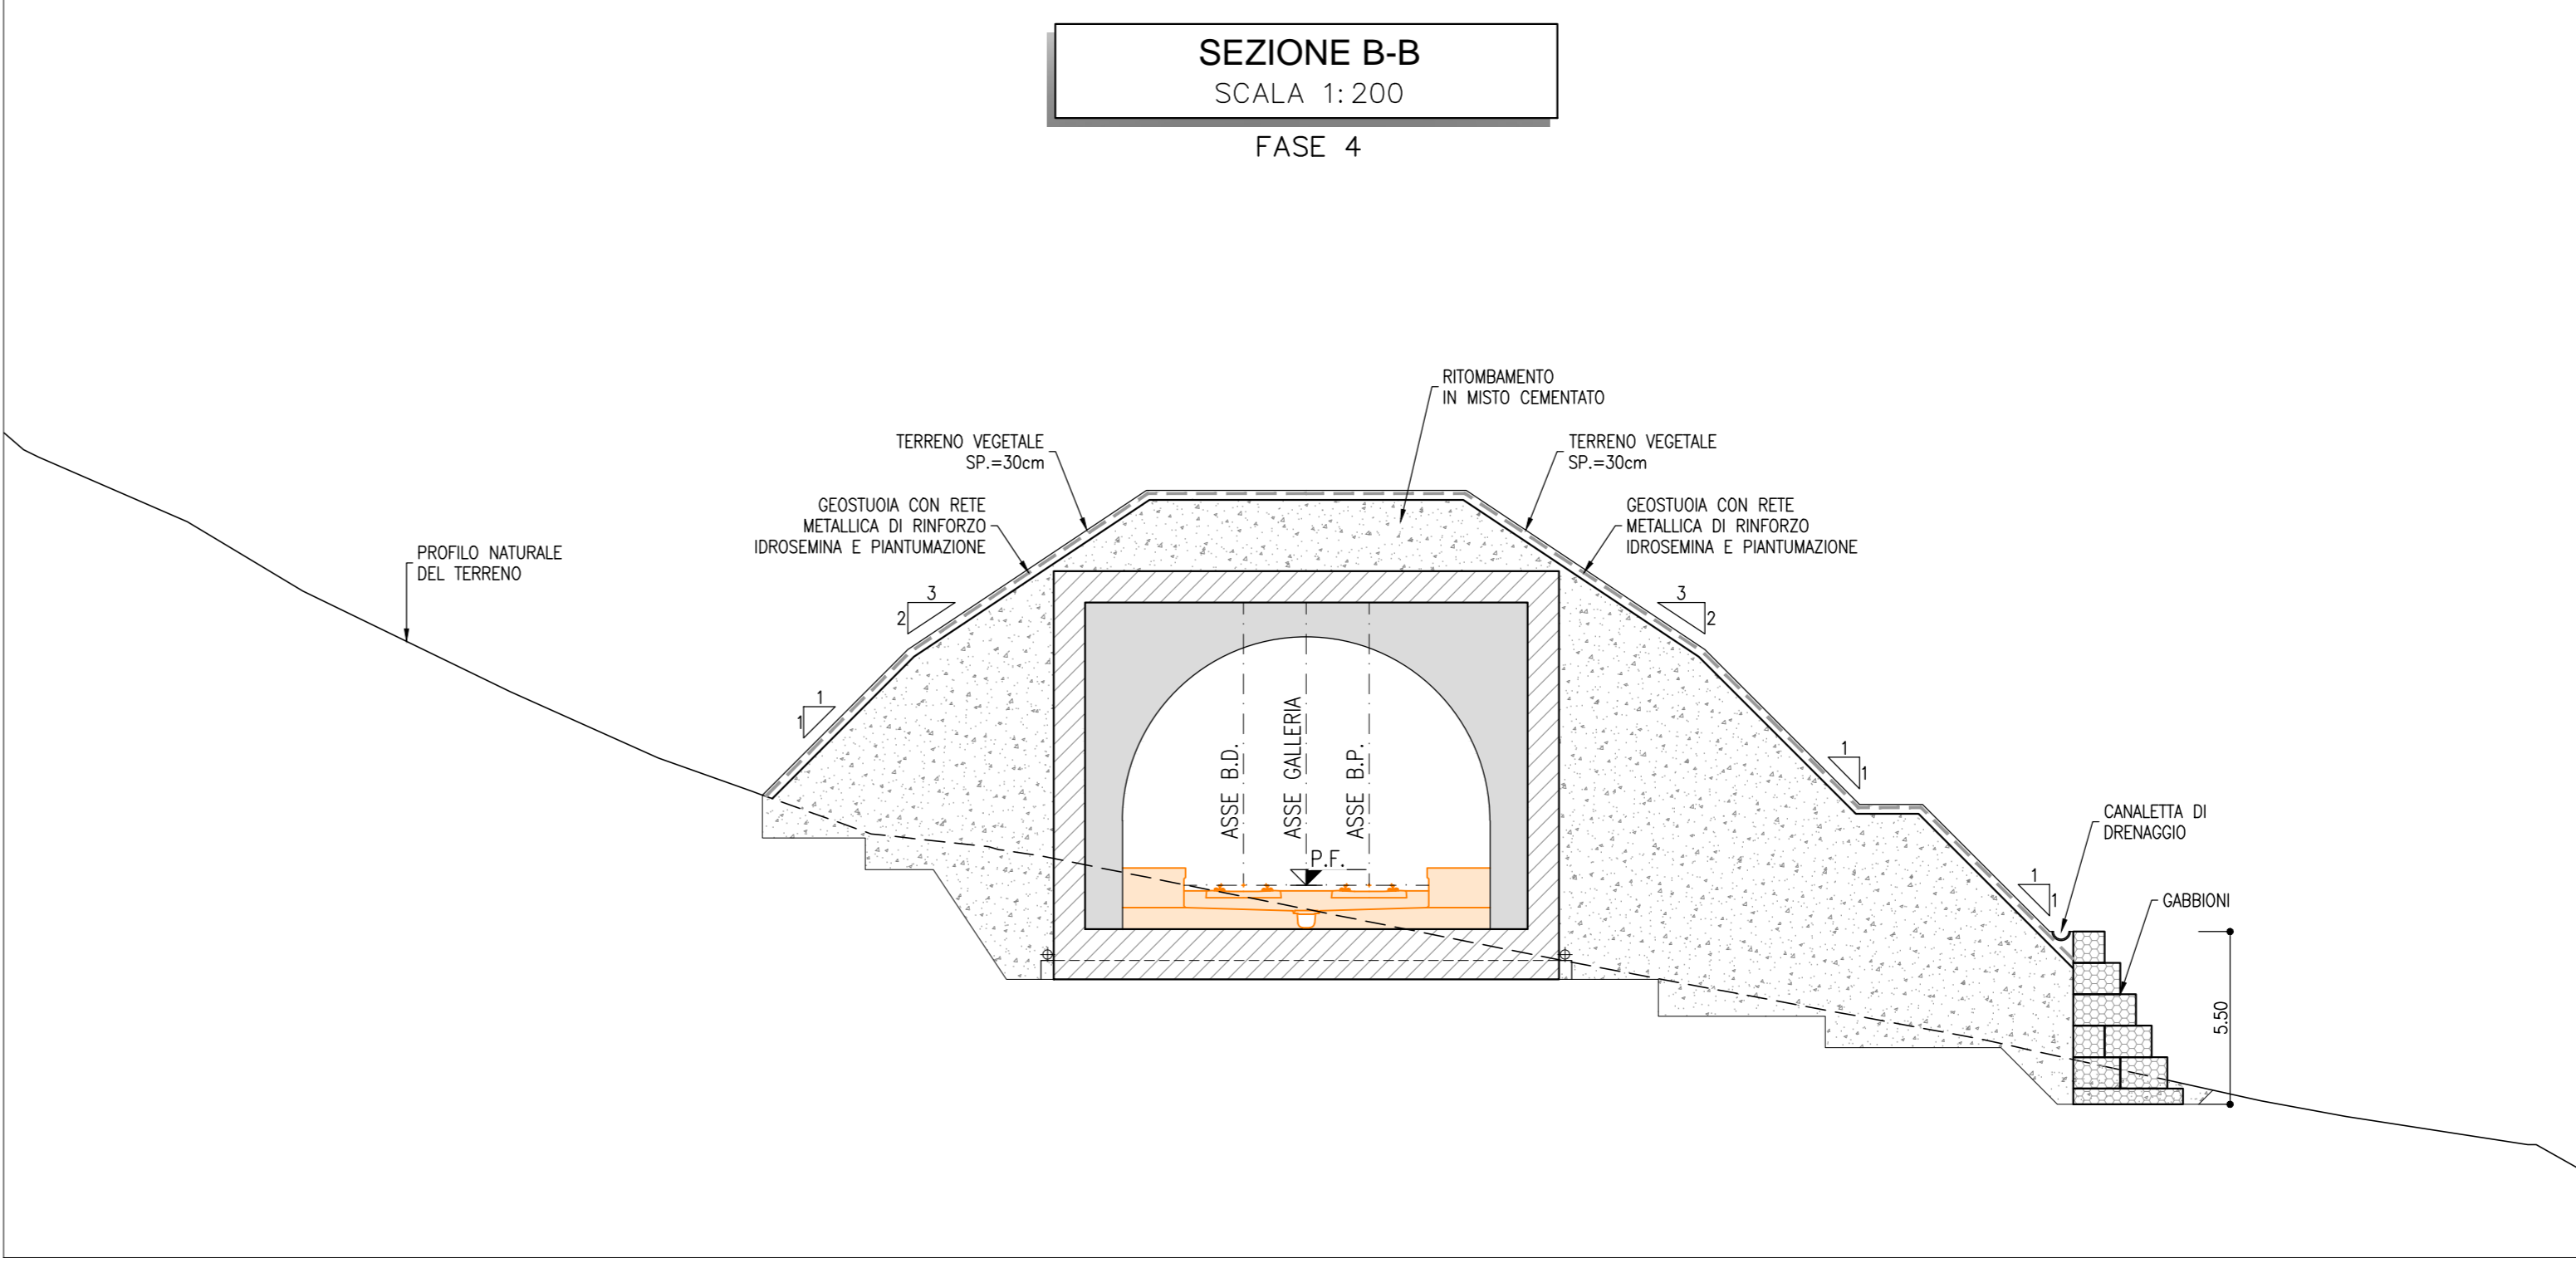
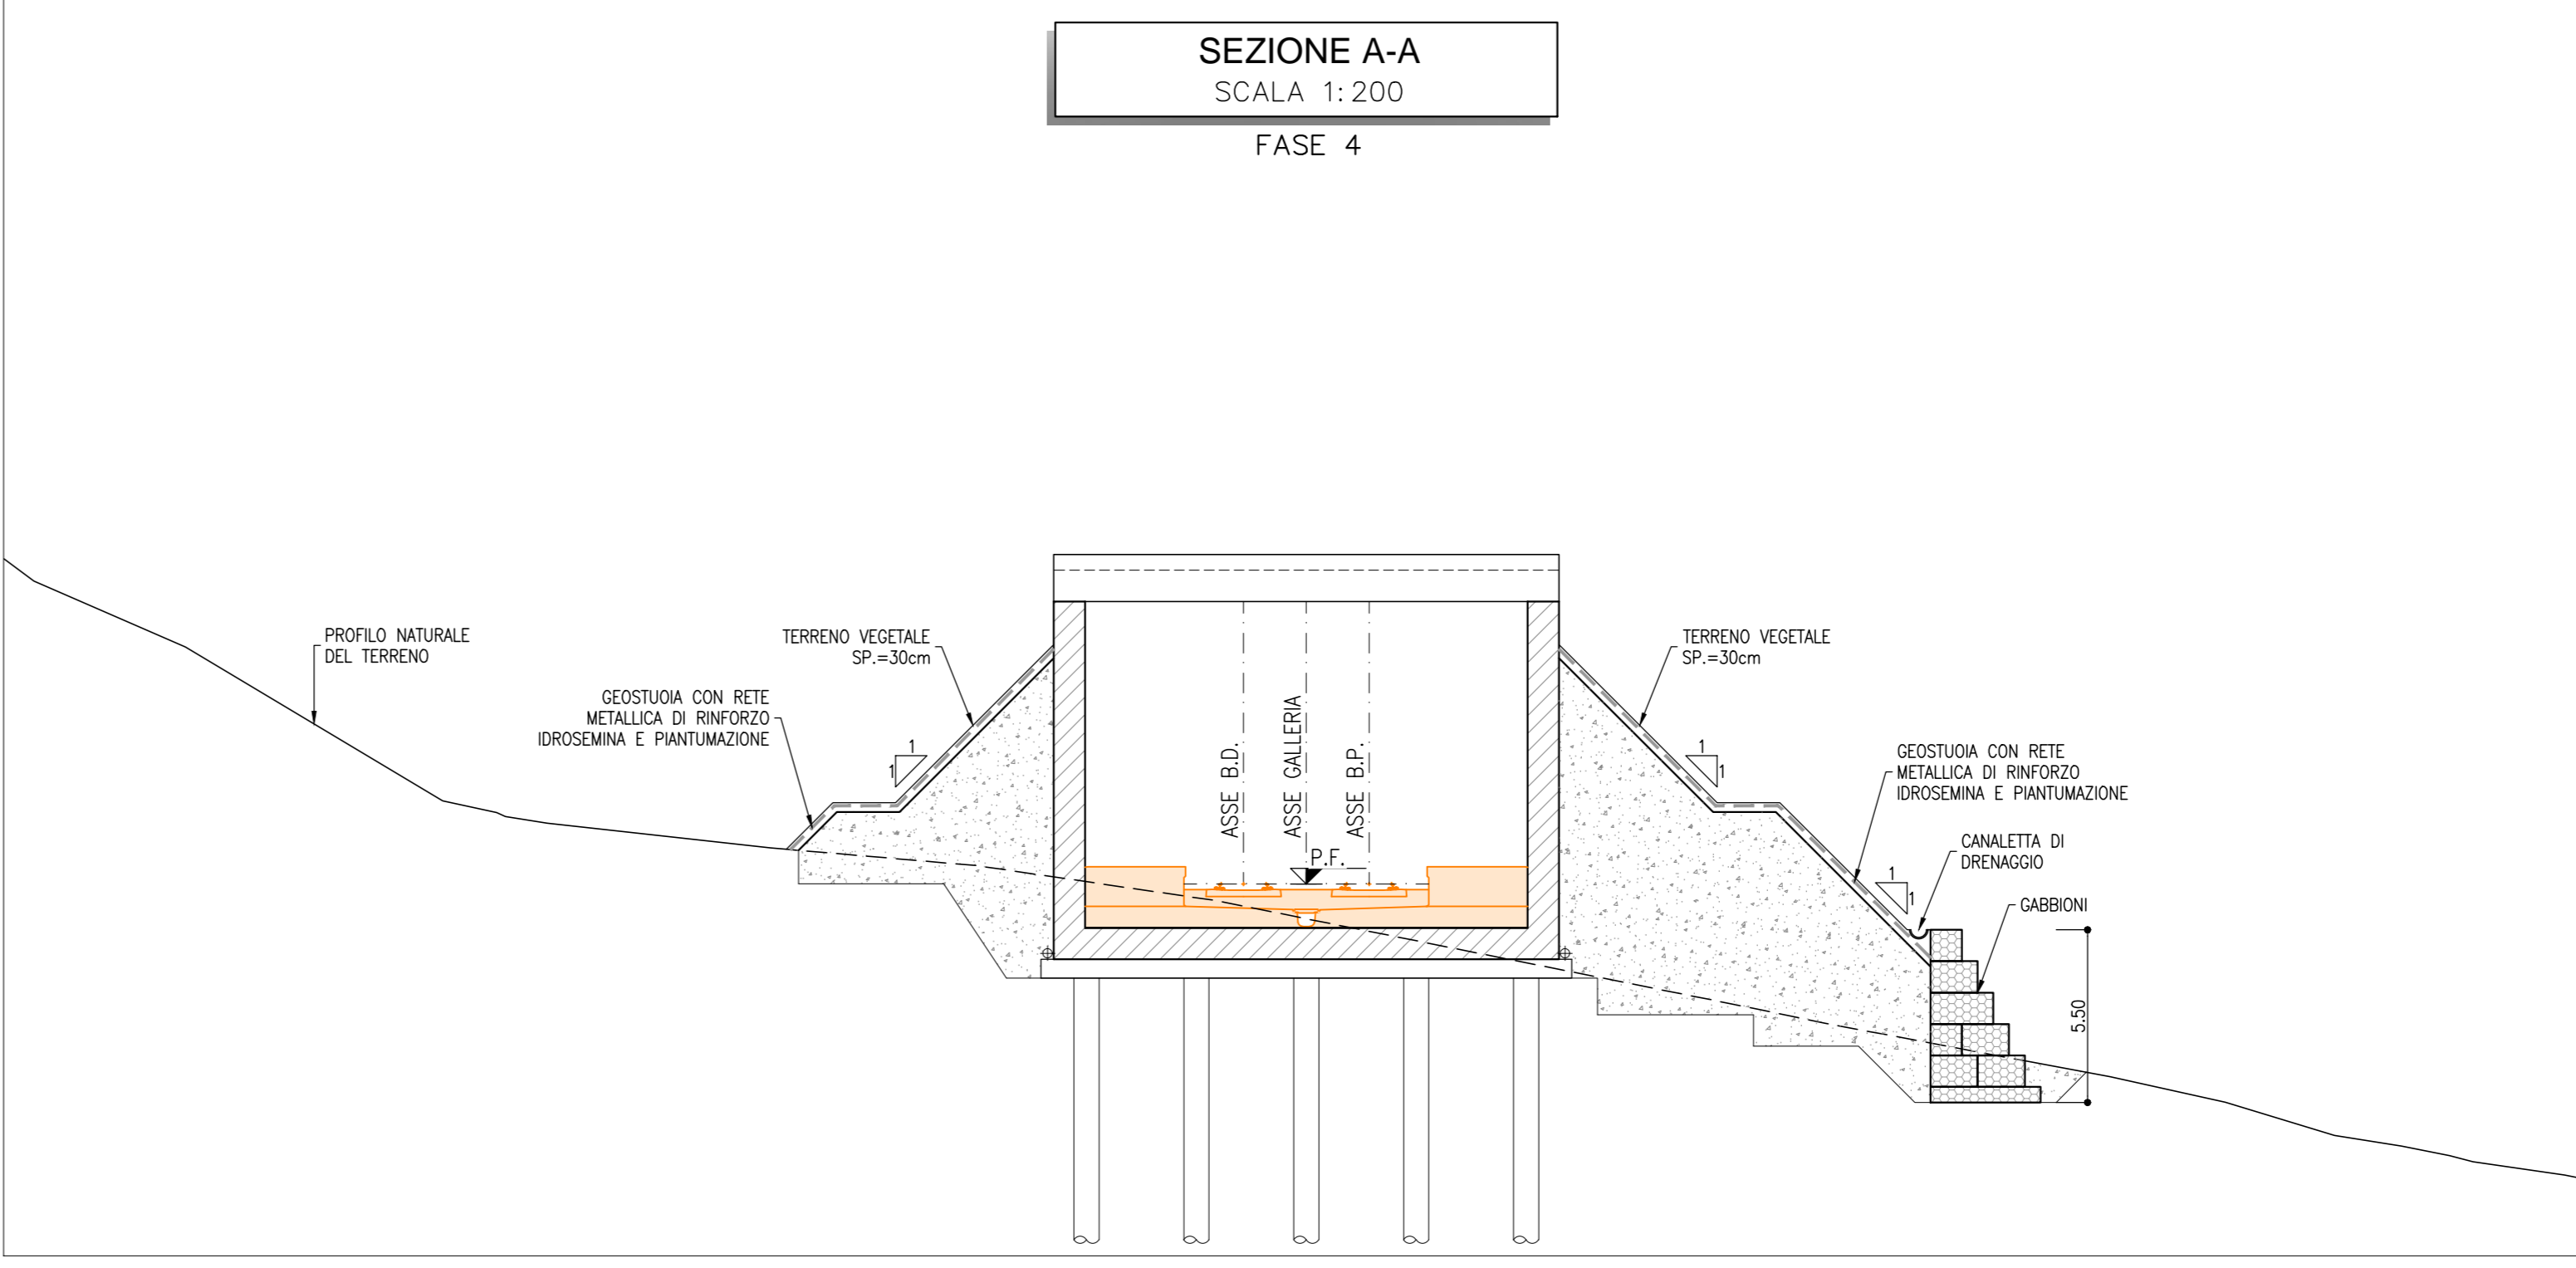


LEGENDA

P.F. = PIANO DEL FERRO

NOTE

- EVENTUALI DIFFERENZE TRA LE MISURE TOTALI E LE SOMMATORIE DELLE MISURE PARZIALI SONO DOVUTE AGLI ARROTONDAMENTI AUTOMATICI DI AUTOCAD
- PER LE CARATTERISTICHE DEI MATERIALI SI RIMANDA ALL'ELABORATO IPZS.2.2.E.ZZ.PZ.GA.08.0.0.001

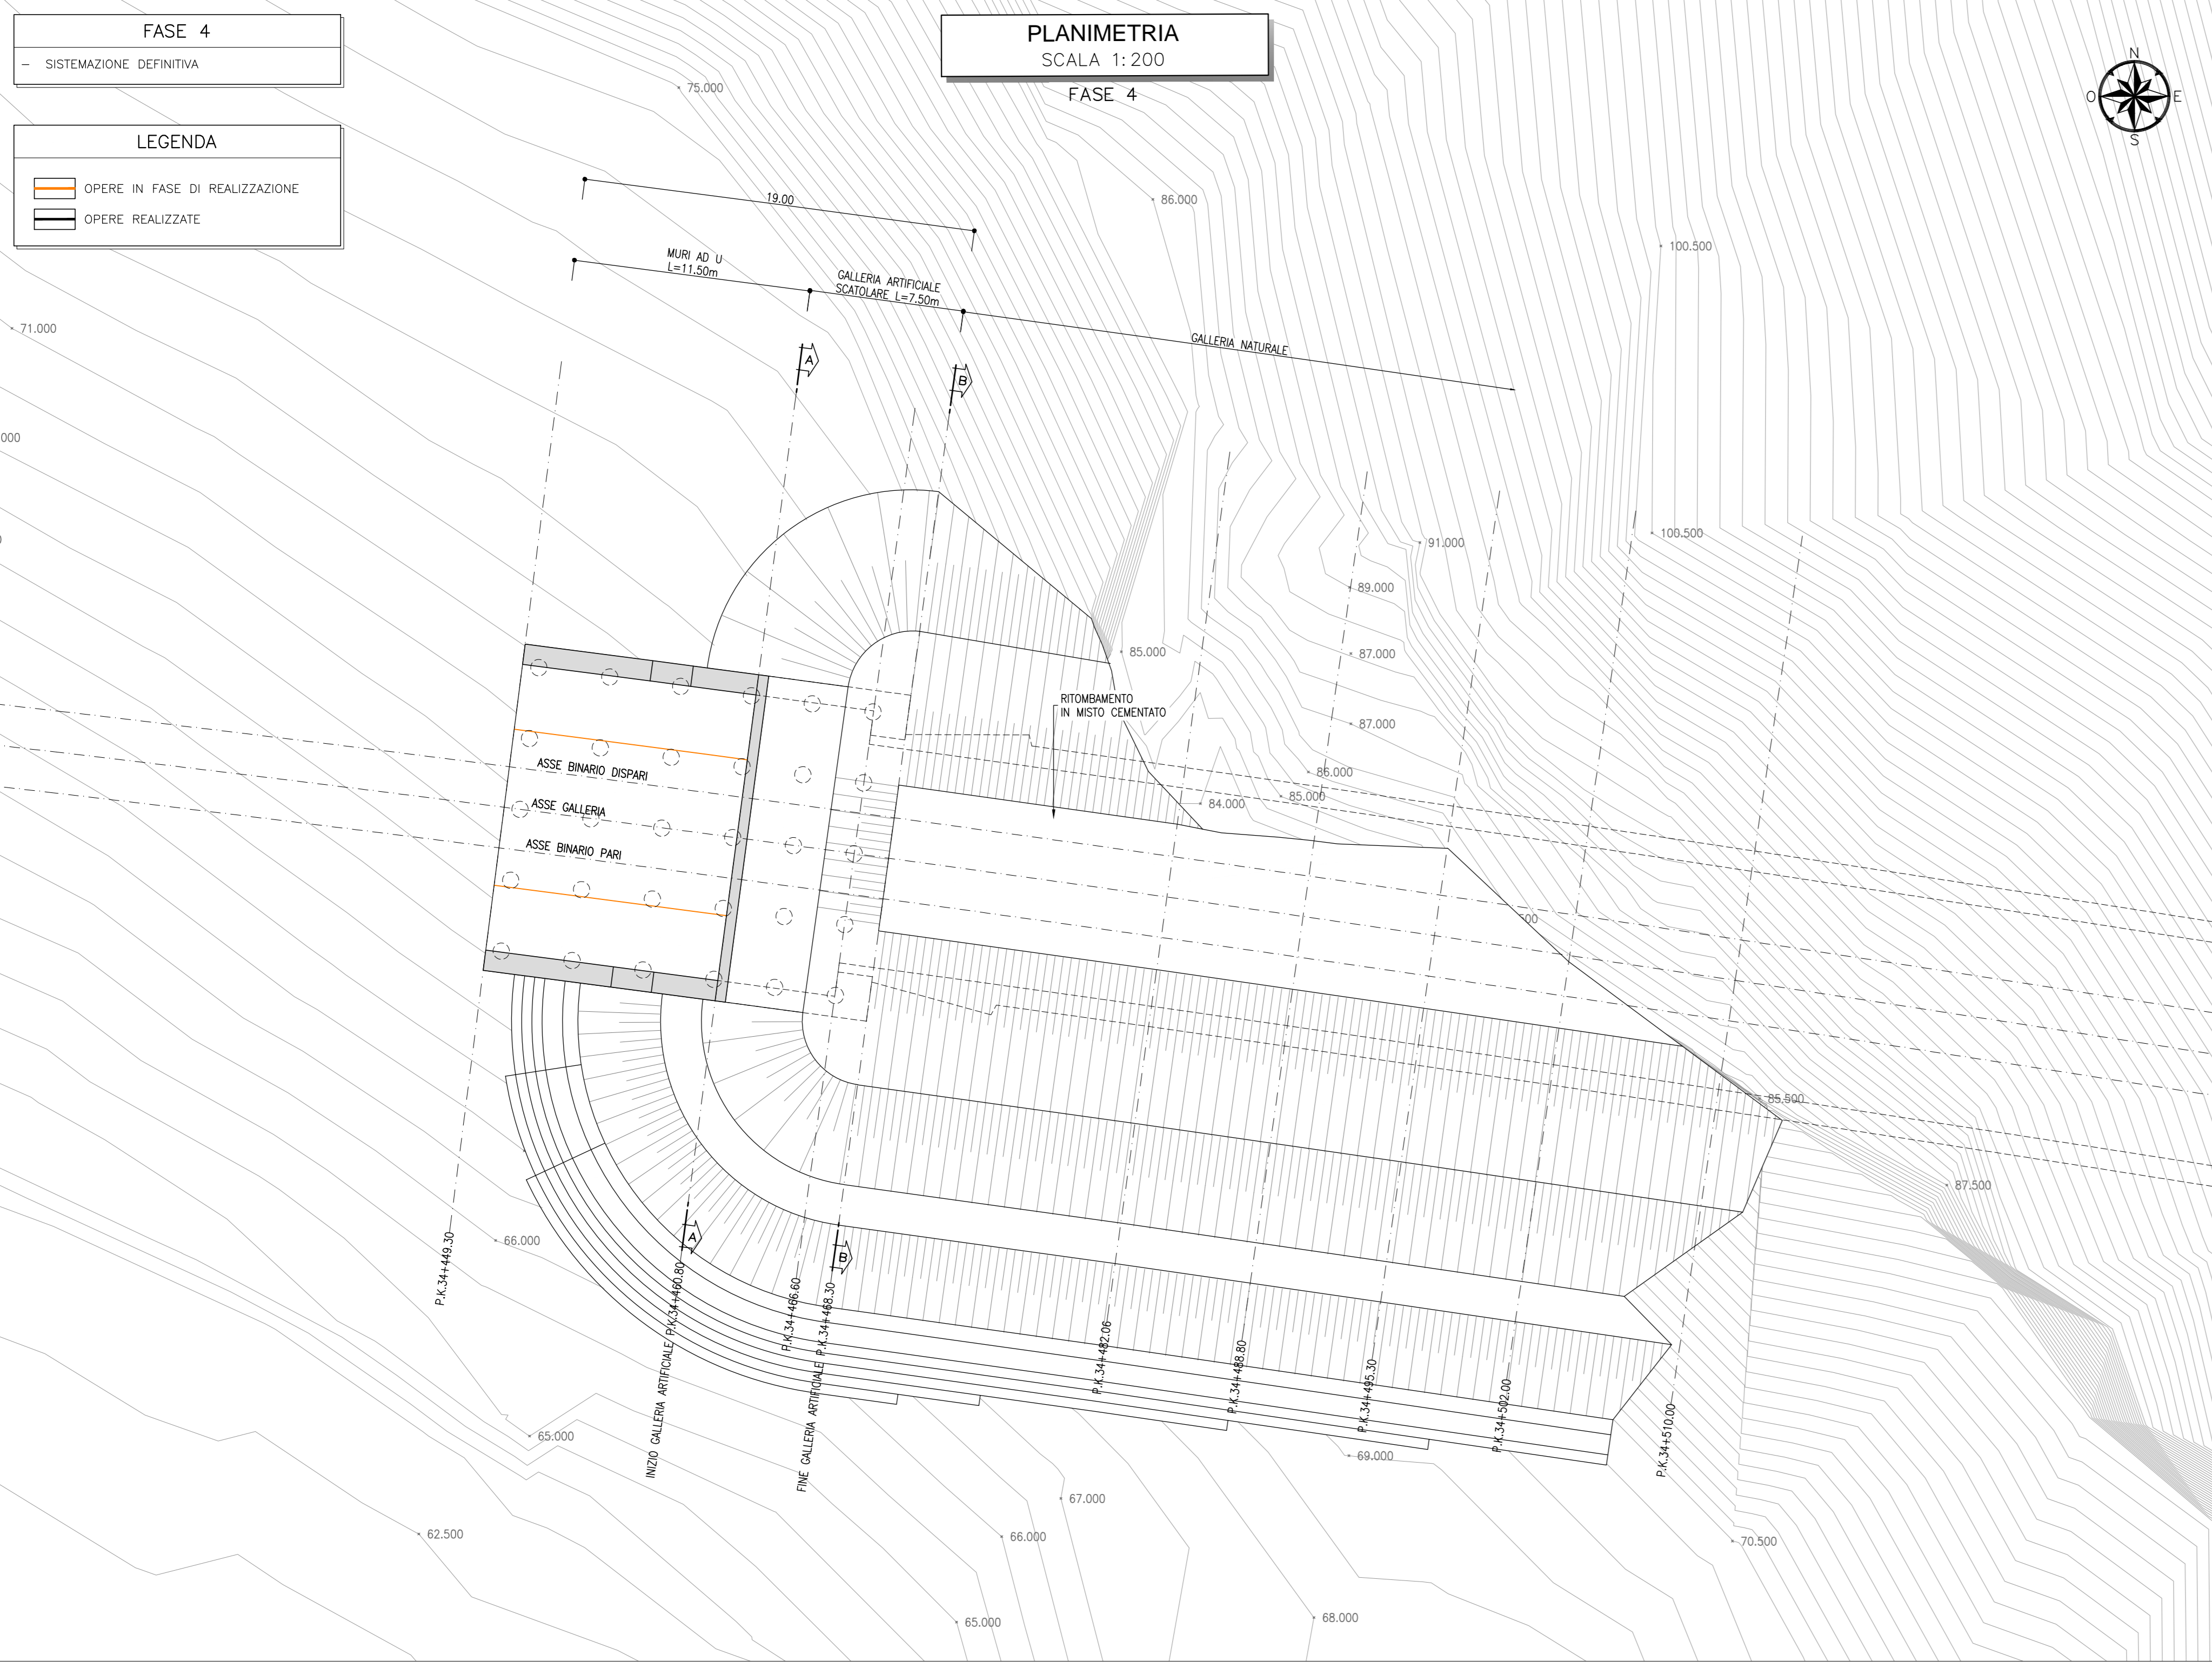

COMMITTENTE: **RFI** RETE FERROVIARIA ITALIANA GRUPPO FERROVIE DELLO STATO ITALIANE

DIREZIONE LAVORI: **ITALFERR** GRUPPO FERROVIE DELLO STATO ITALIANE

APPALTATORE: **TELESE S.p.A.** Consorzio Ferrovie Società Consortile a Scoperta Limitata

PROGETTAZIONE: **Ghella** **ITINERA** **SALCEF** **COGET IMPIANTI**

MANDATARIA: **SYSTRA** **SWS** **SOTECNI** Responsabile e direttore della fase progettuale

IL DIRETTORE DELLA PROGETTAZIONE: **Ing. L. LUCORIO**

PROGETTO ESECUTIVO

ITINERARIO NAPOLI-BARI
RADDOPPIO TRATTA CANCELLO - BENEVENTO
II LOTTO FUNZIONALE FRASSO TELESINO - VITULANO
2° SUBLOTTO TELESE - SAN LORENZO

DISEGNO
GALLERIA ARTIFICIALE E IMBOCCHI GN
GA08 - GALLERIA LIMATA - IMBOCCO LATO CANCELLO

Fasi costruttive - Tav. 2 di 2

Rev.	Descrizione	Redatto	Verificato	Data	Approvato	Data
A	EMISSIONE	L. BARBERIS	L. BARBERIS	28/10/2021	M. NUTI	30/10/2021
B	REVISIONE A SEGUITO REV.	L. FIANZOSO	L. BARBERIS	28/11/2021	M. NUTI	30/11/2021

FILE: IPZS.2.2.E.ZZ.PZ.GA.08.0.0.002.B.dwg