

**FASE 1**

- INTERRUZIONE VIABILITA' ESISTENTE
- PREPARAZIONE DEL PIANO DI LAVORO PER L'ESECUZIONE DELLA PARATA DI PALI
- REALIZZAZIONE PARATA DI PALI
- REALIZZAZIONE CORDOLI DA P.K. 34+769.16 A P.K. 34+792.20

**LEGENDA**


- OPERE IN FASE DI REALIZZAZIONE
- OPERE REALIZZATE

**PLANIMETRIA**  
SCALA 1:200




**SEZIONE C-C**  
SCALA 1:200

SEZIONE TRASVERSALE

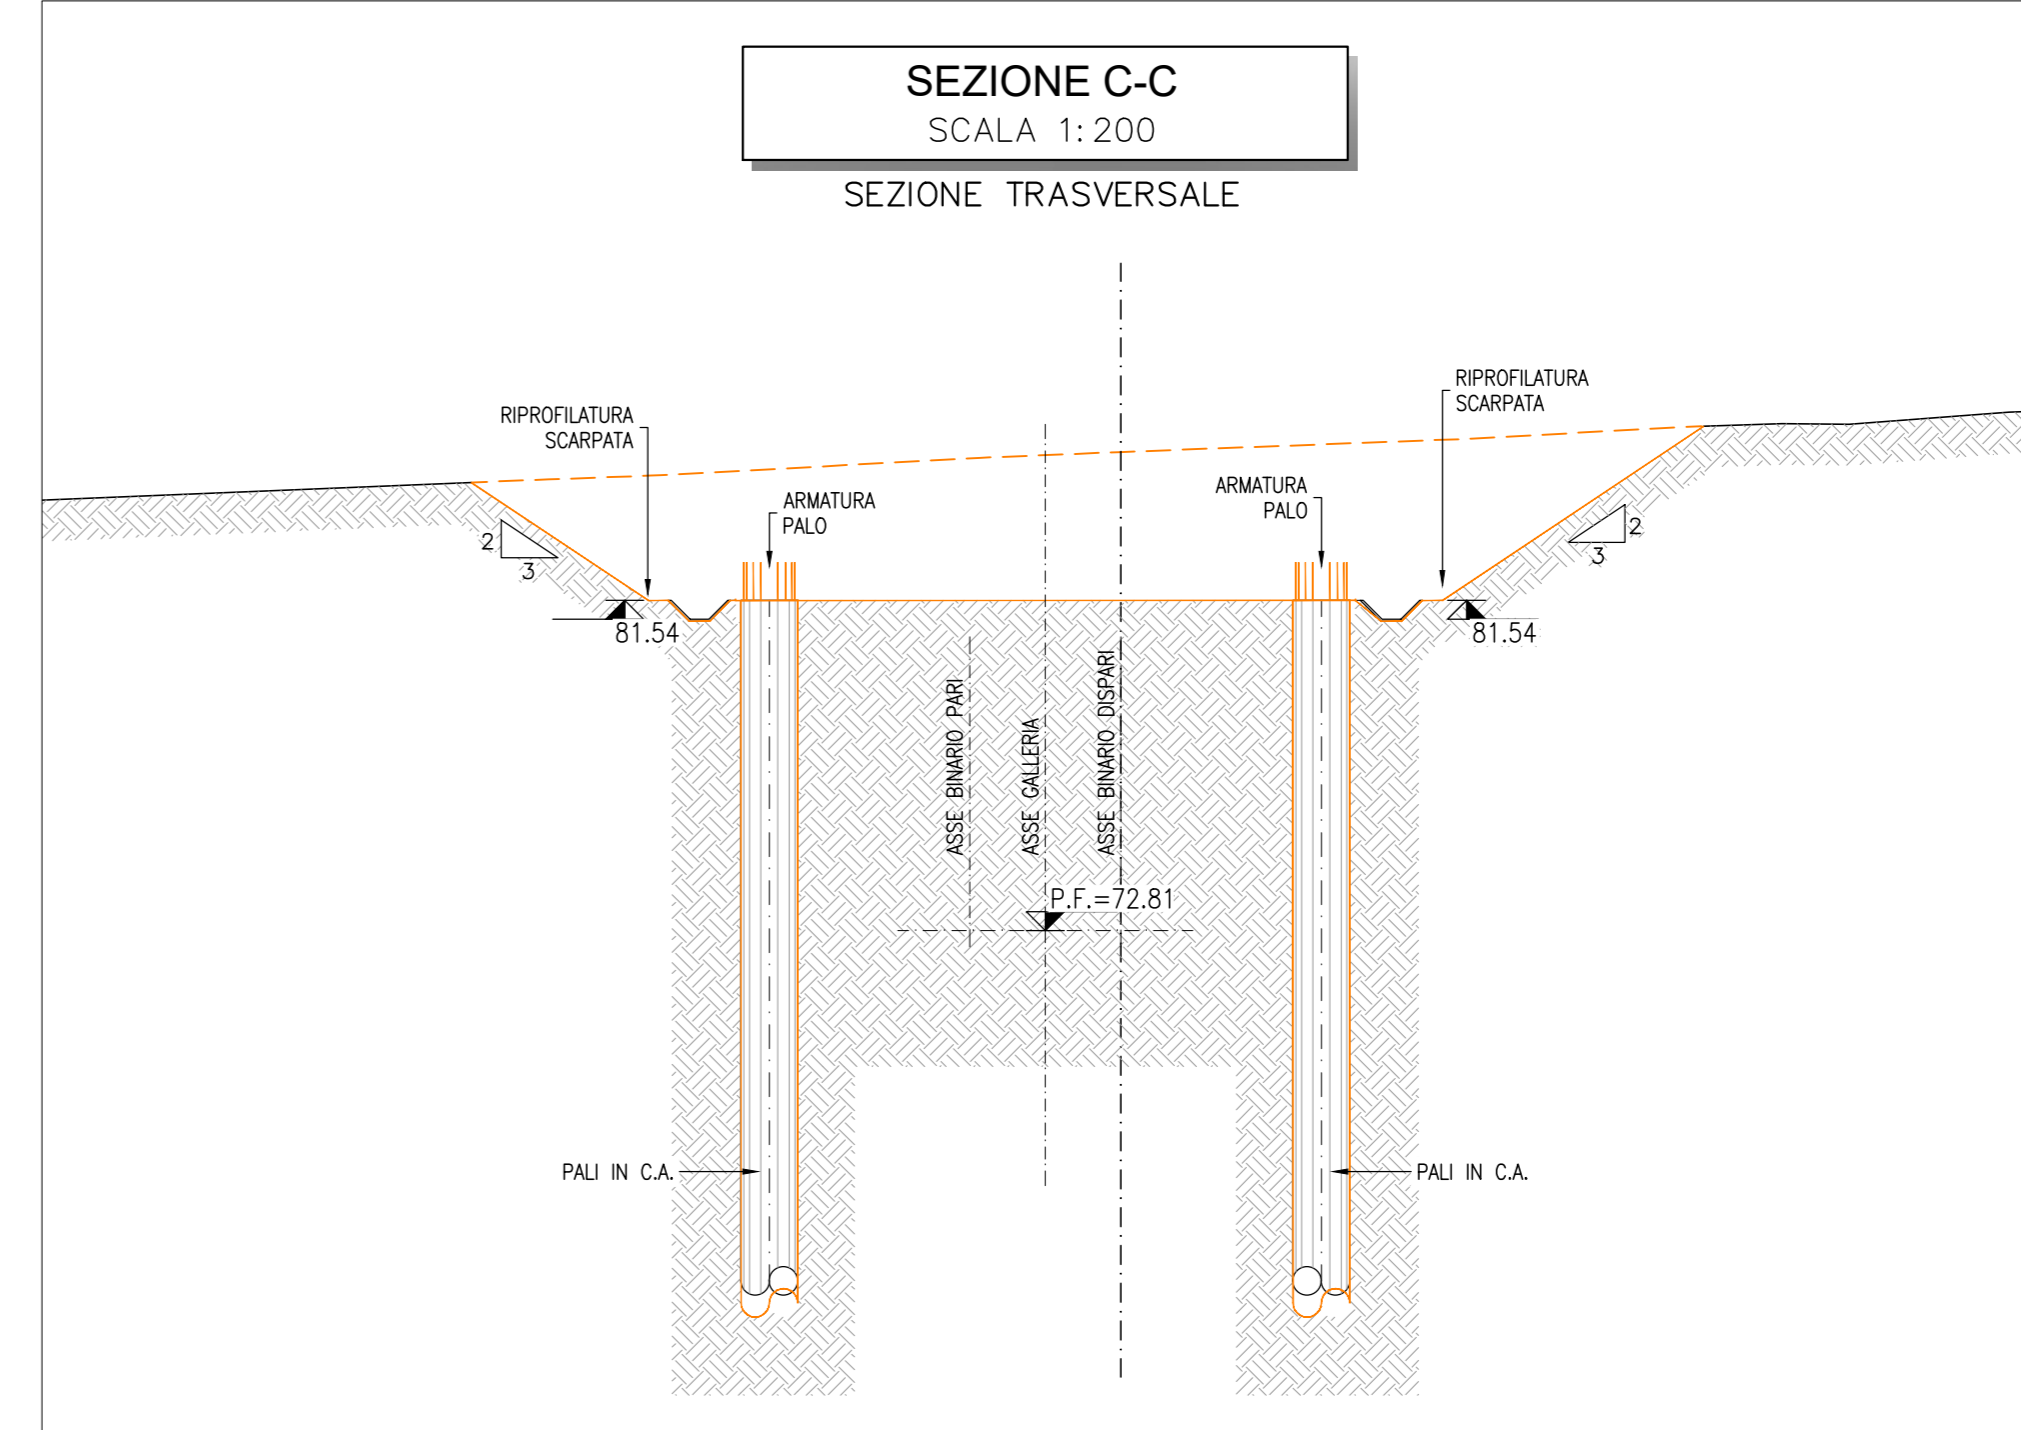

**SEZIONE E-E**  
SCALA 1:200

SEZIONE TRASVERSALE

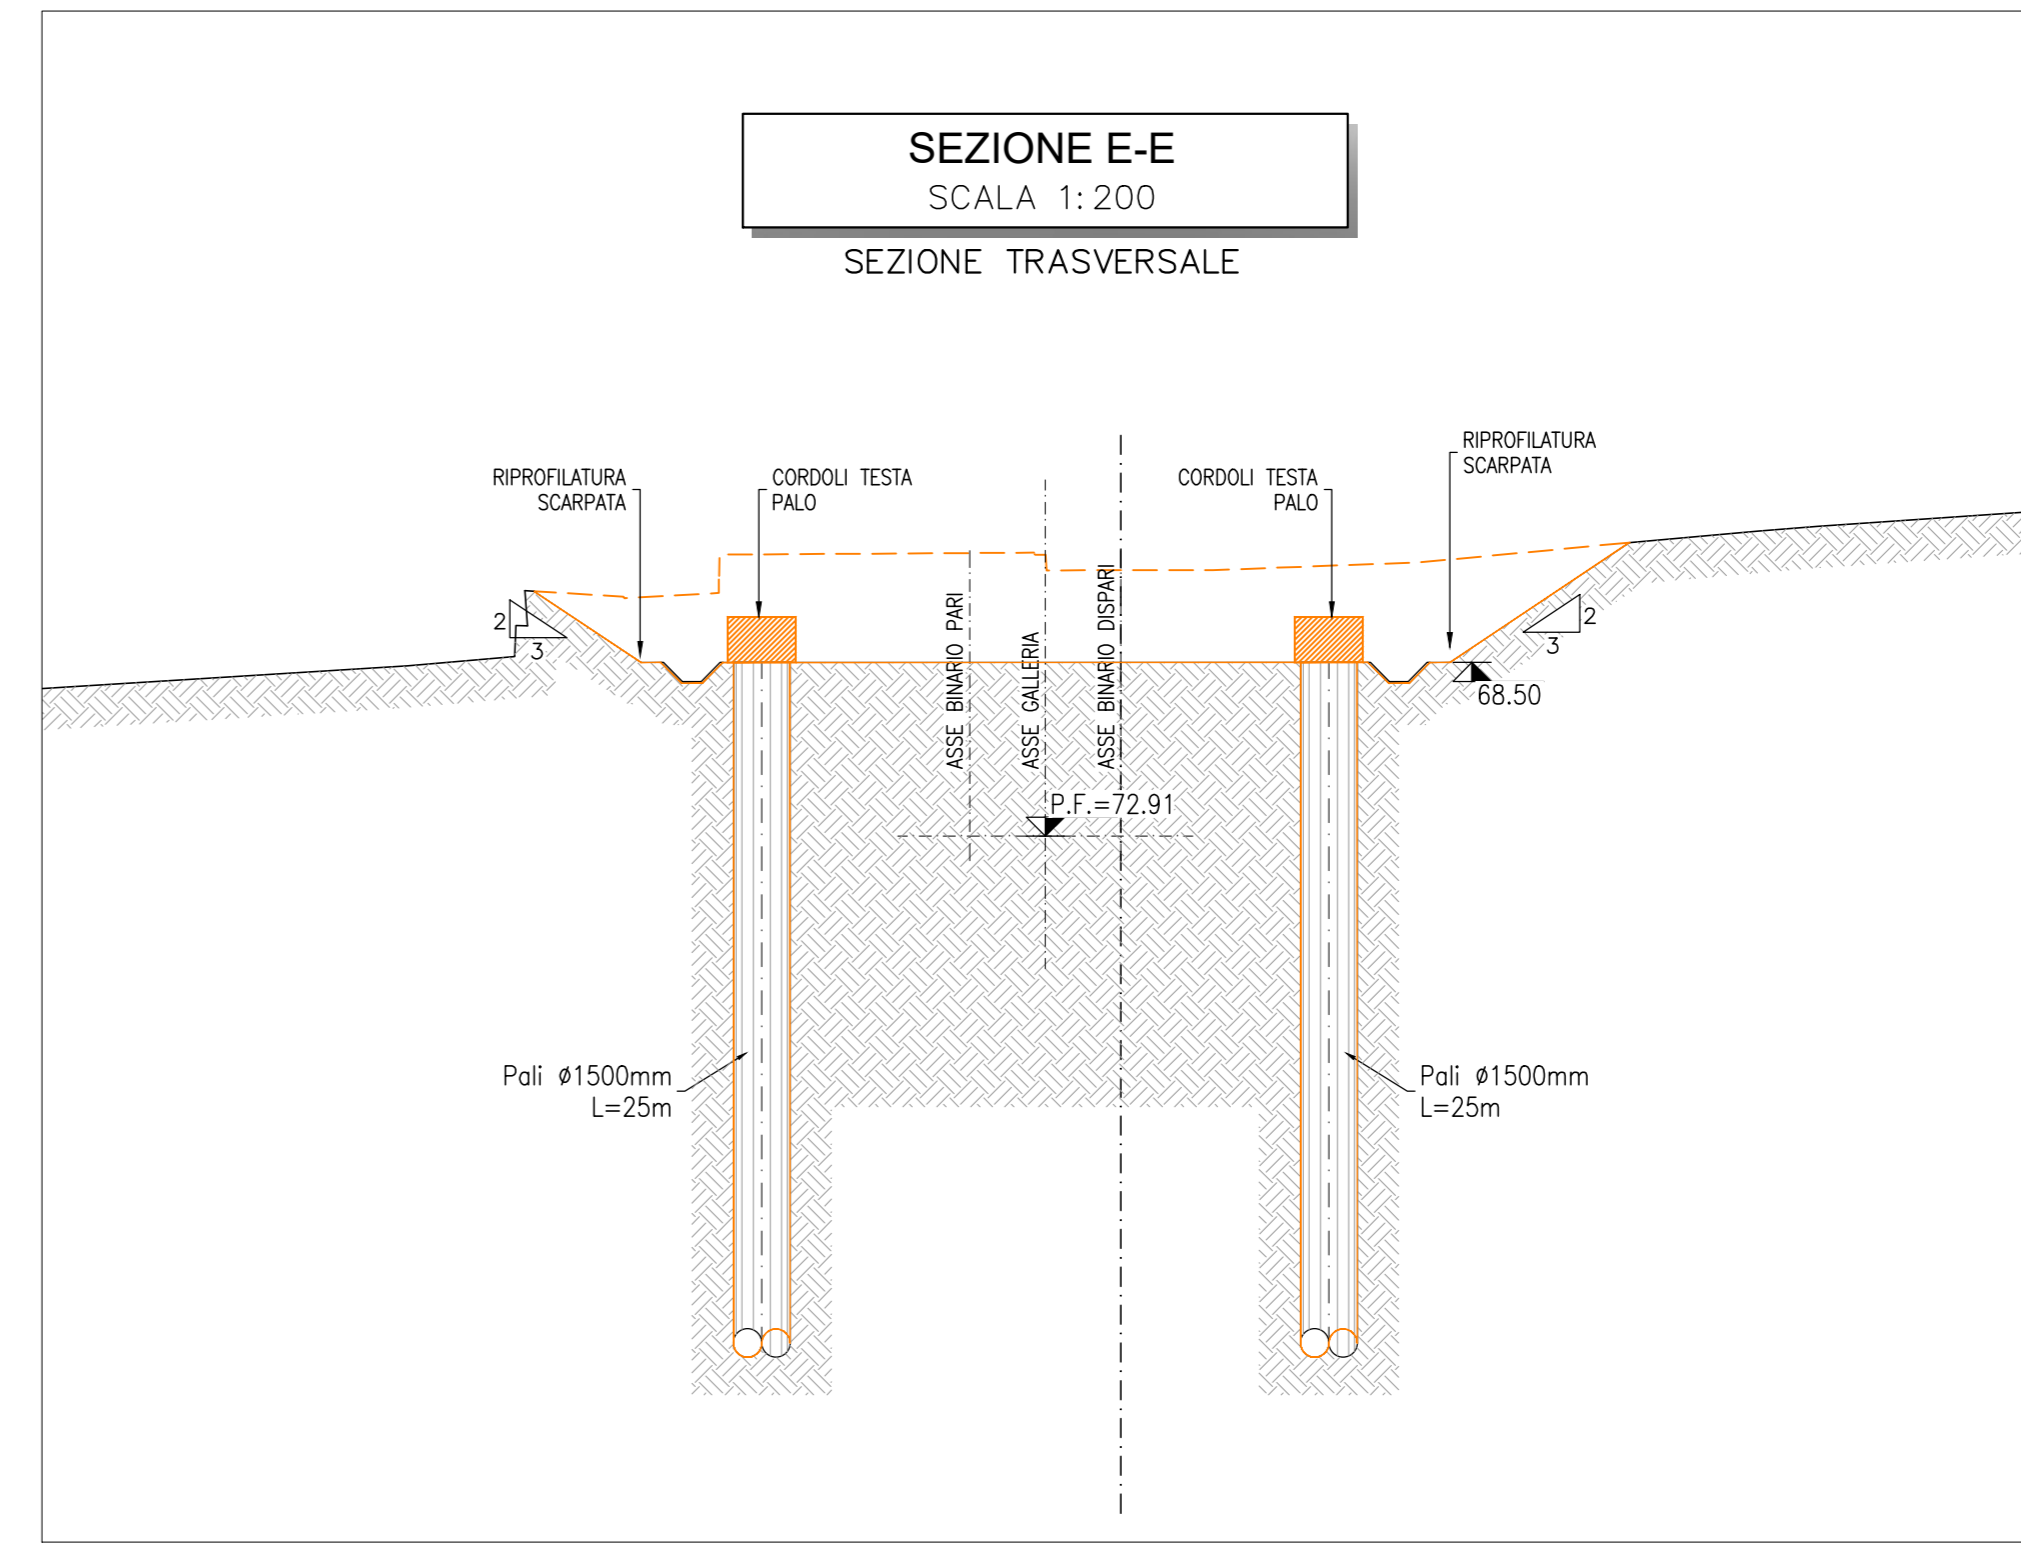

**FASE 2**

- REALIZZAZIONE SOLETTA SUPERIORE DA P.K. 34+734.47 A P.K. 34+769.11
- RIFORMAMENTO SOLETTA SUPERIORE DA P.K. 34+734.47 A P.K. 34+769.11
- RIPRESTINO DELLA VIABILITA' ESISTENTE

**LEGENDA**


- OPERE IN FASE DI REALIZZAZIONE
- OPERE REALIZZATE

**PLANIMETRIA**  
SCALA 1:200




**SEZIONE C-C**  
SCALA 1:200

SEZIONE TRASVERSALE

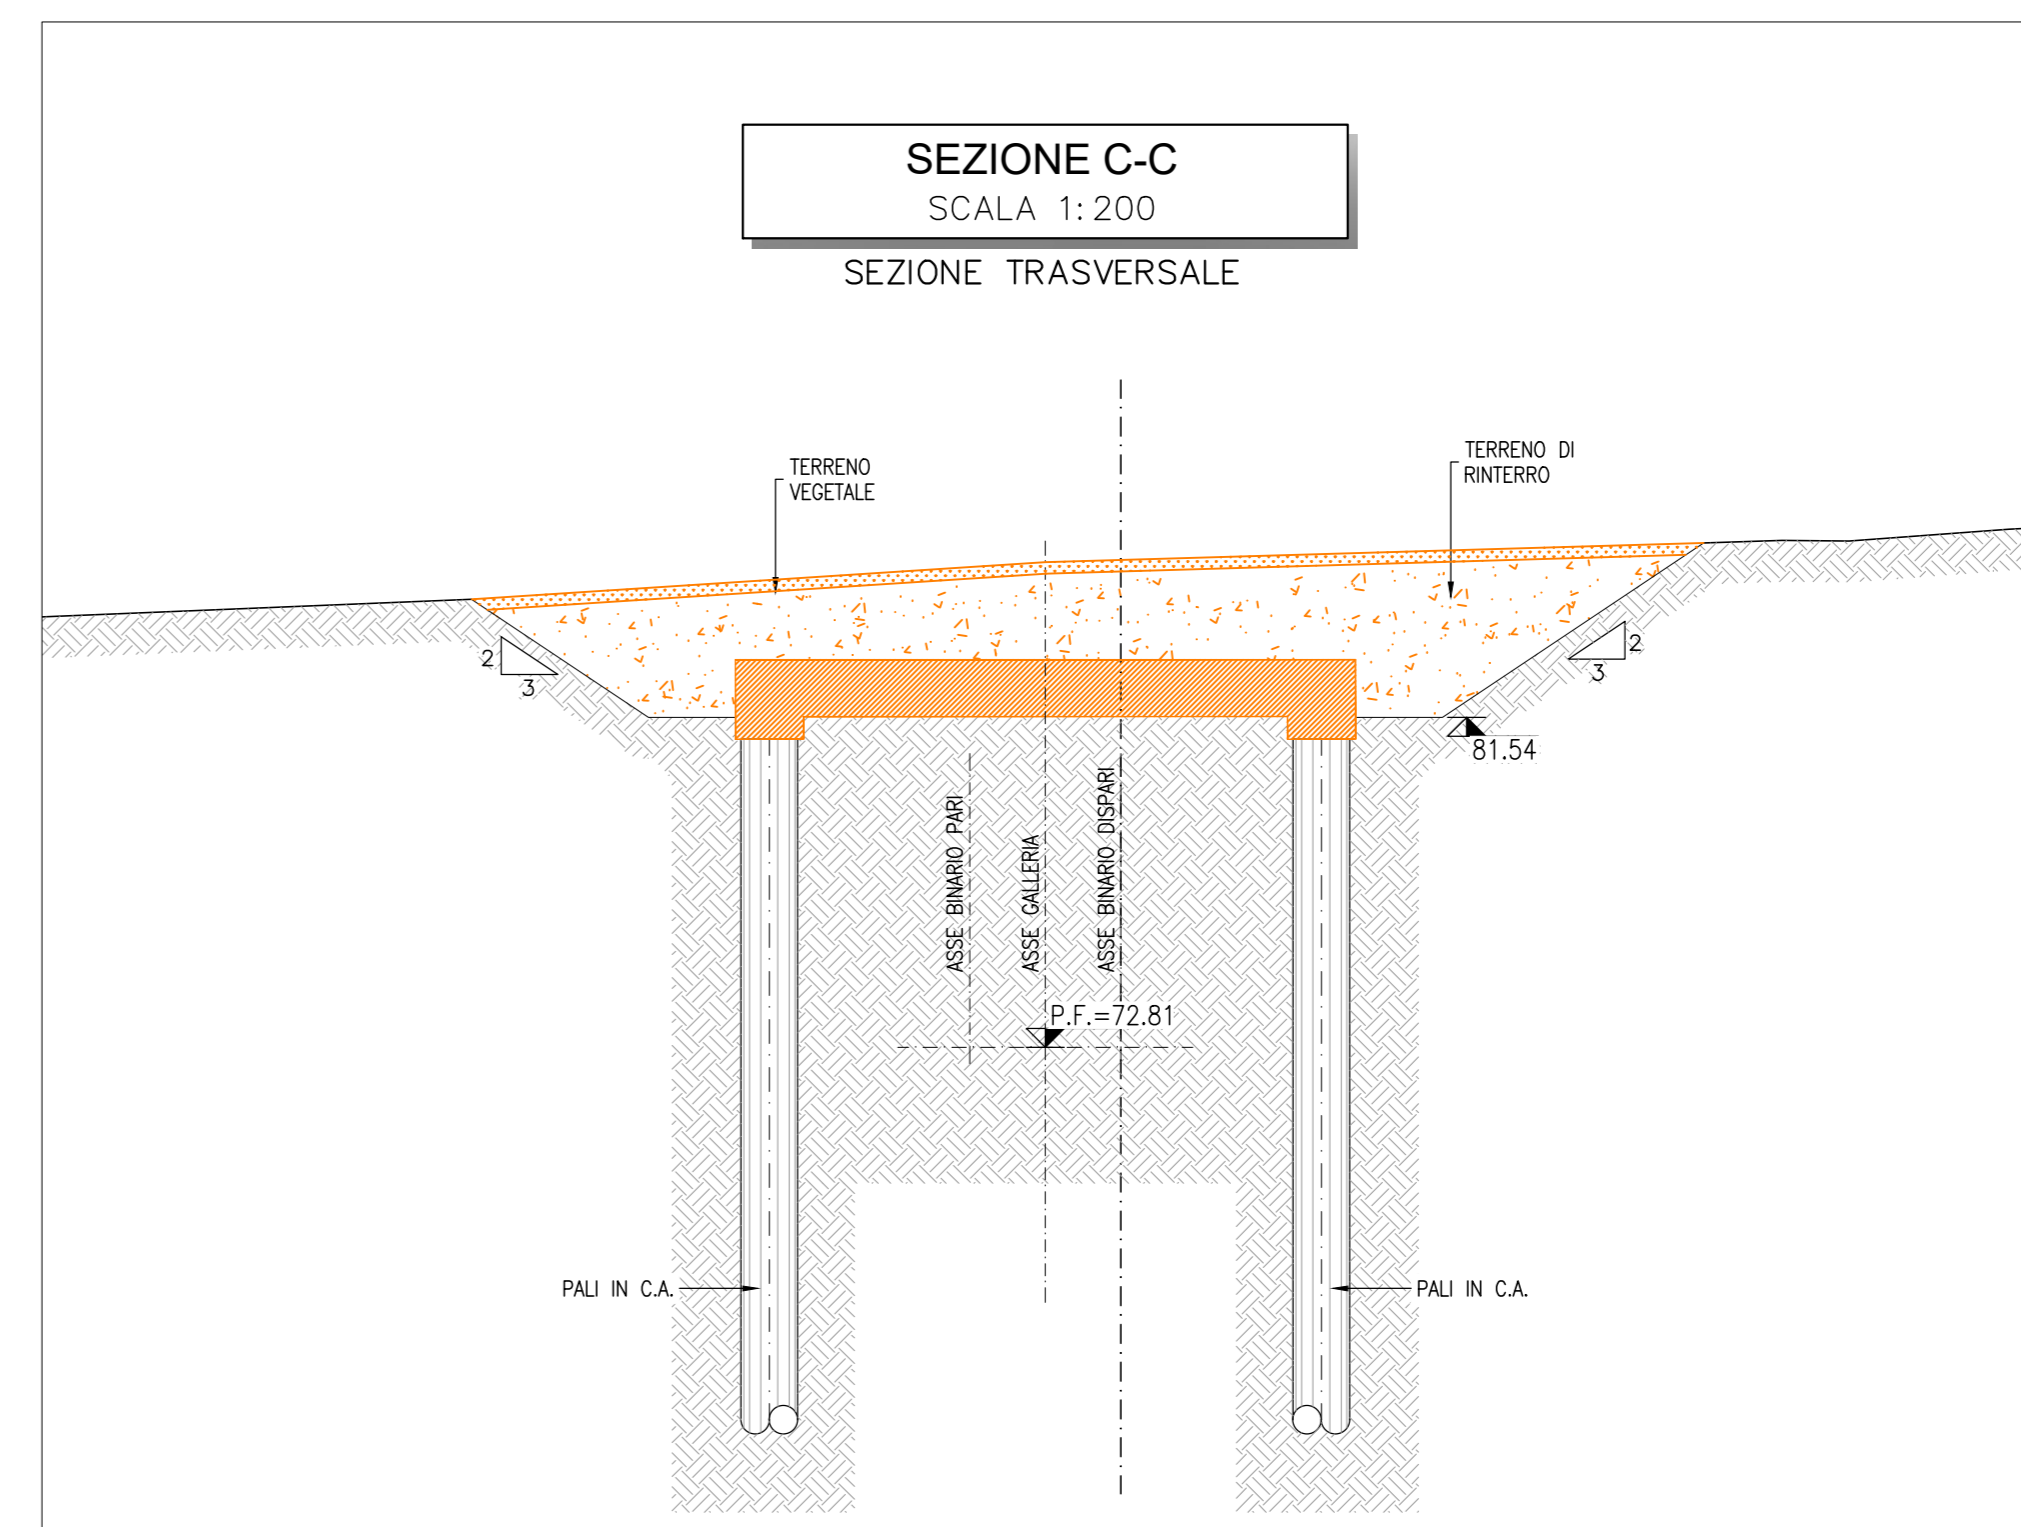

**SEZIONE E-E**  
SCALA 1:200

SEZIONE TRASVERSALE

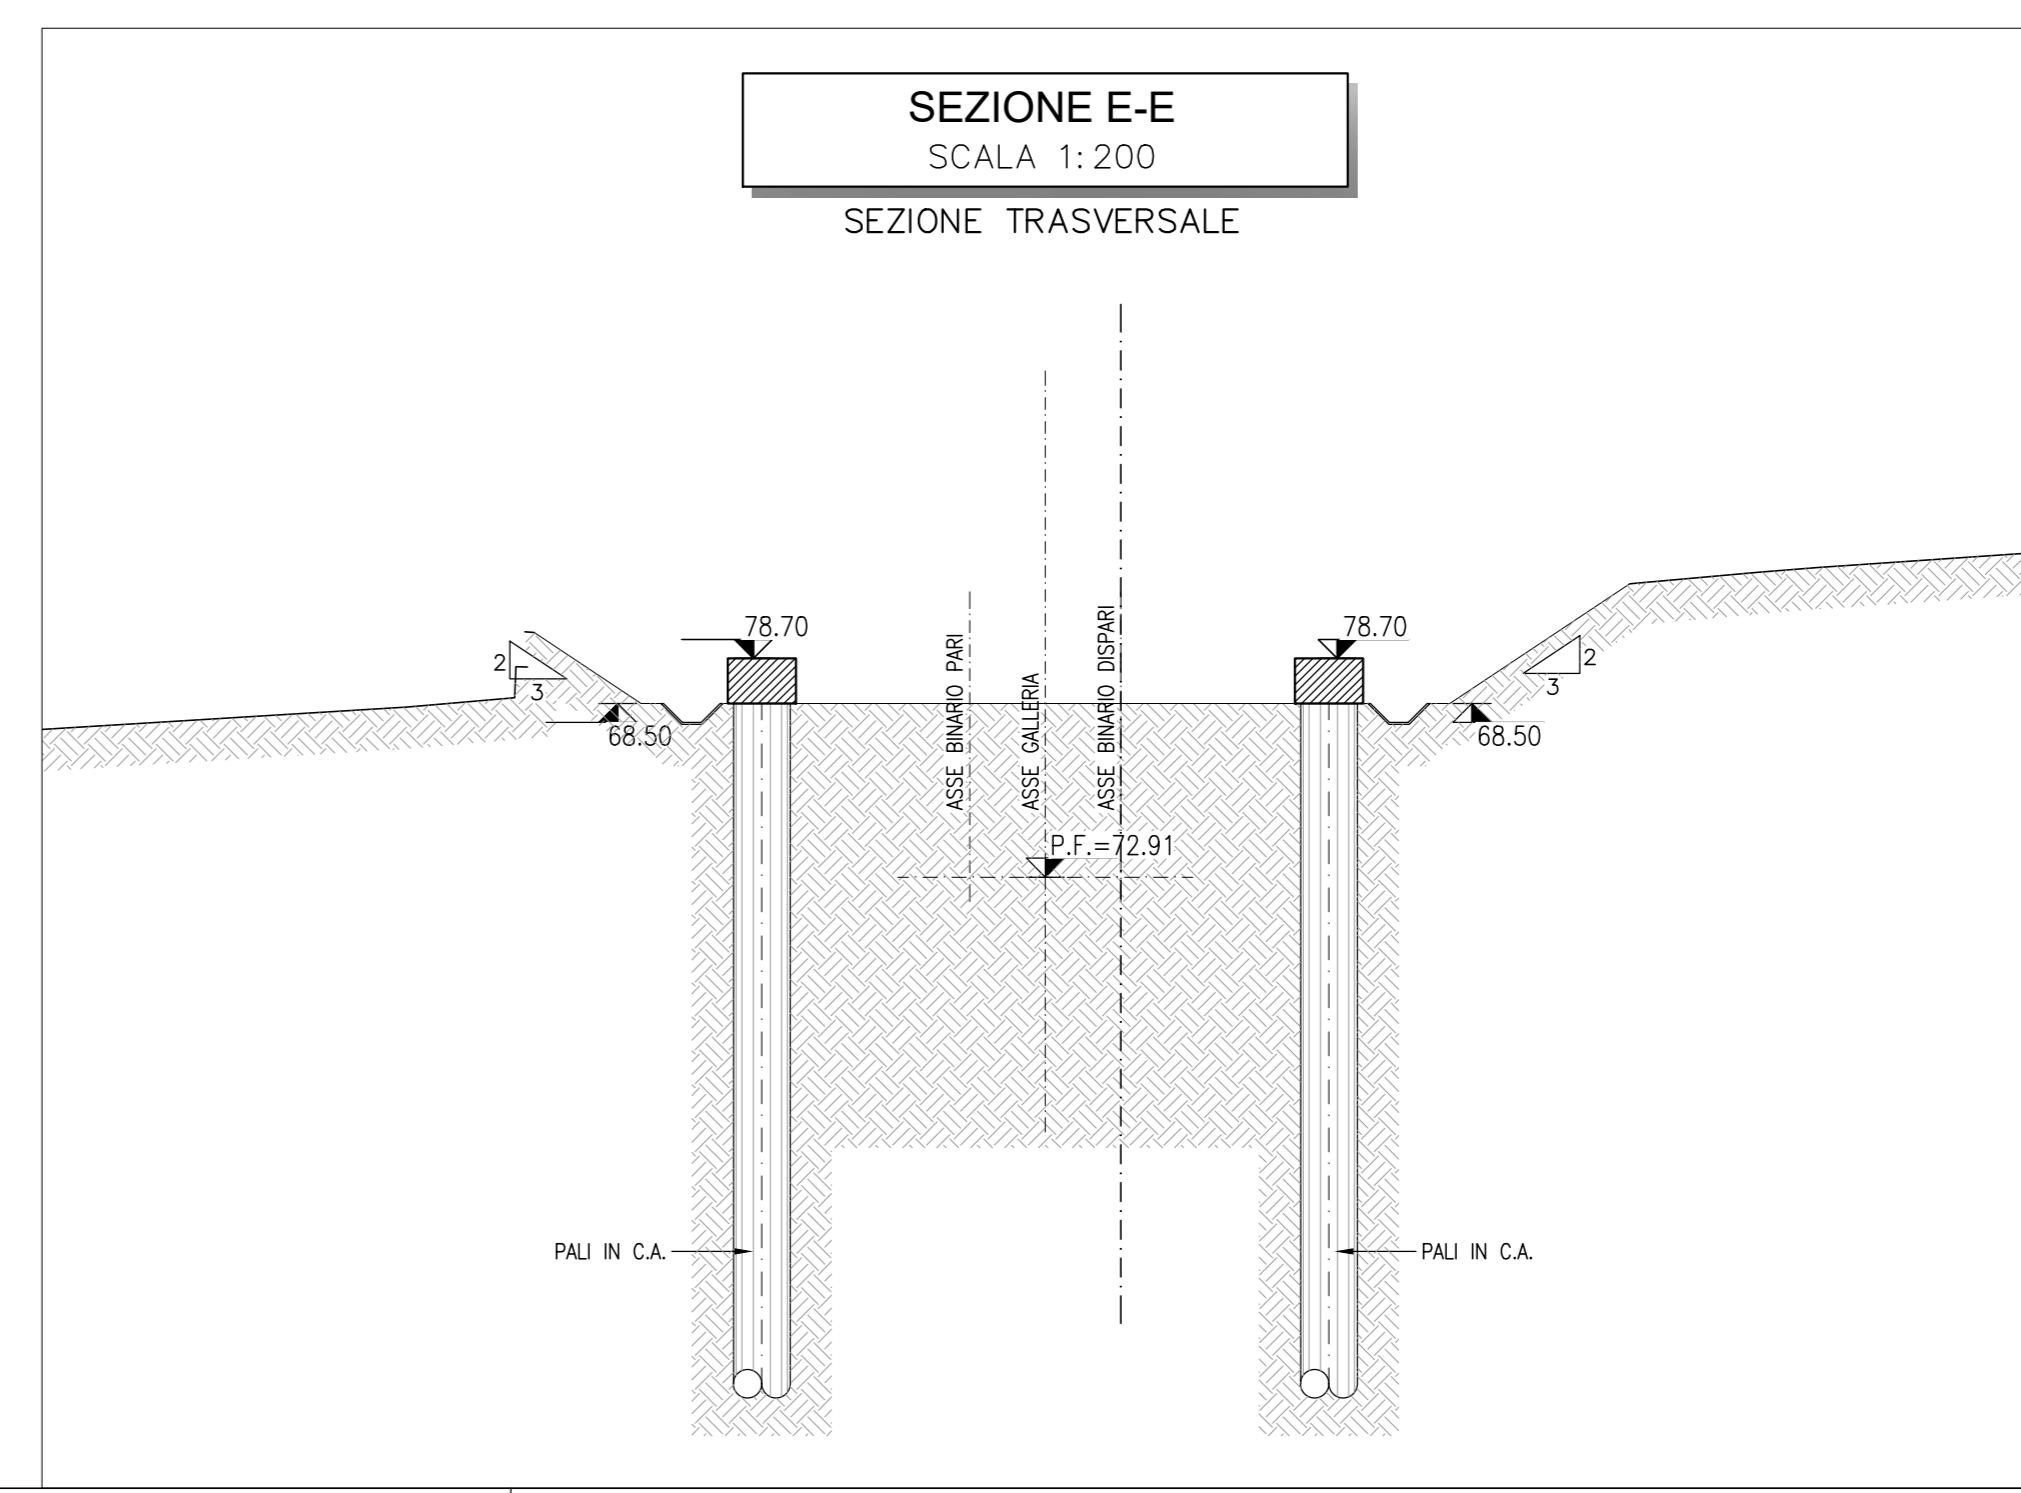

COMMITTENTE: **RFI** RETE FERROVIARIA ITALIANA GRUPPO FERROVIE DELLO STATO ITALIANE

DIREZIONE LAVORI: **ITALFERR** GRUPPO FERROVIE DELLO STATO ITALIANE

APPALTATORE: **TELESE S.p.A.** Consorzio Infrastrutture Costruttive e Spagnanella Limitata

PROGETTAZIONE: **Ghella** **ITINERA** **SALCEF** **COGET IMPIANTI**

MANDATARIA: **SYSTRA** **SWS** **SOTECNI**

IL DIRETTORE DELLA PROGETTAZIONE: **Ing. M. L. LORGO**

**PROGETTO ESECUTIVO**

**ITINERARIO NAPOLI-BARI**  
**RADDOPPIO TRATTA CANCELLO - BENEVENTO**  
**II LOTTO FUNZIONALE FRASSO TELESINO - VITULANO**  
**2° SUBLOTTO TELESE - SAN LORENZO**

DISEGNO  
GALLERIA ARTIFICIALE E IMBOCCHI GN  
GA09 - GALLERIA LIMATA - IMBOCCO LATO BENEVENTO  
Schema delle fasi esecutive Tav. 1 di 2

APPALTATORE: Ing. M. LORGO	SCALA: 1:200					
COMMESSA: I F 2 R 2 Z E Z Z P Z	OPERADISCIPLINA: GA 0 9 0 0					
PROGR.: 0 0 1	REV.: A					
Rev. Descrizione	Redatto	Data	Verificato	Data	Approvato	Data
A	EMISSIONE	20/10/2021	L. ALBERTO	30/10/2021	M. ALTO	30/10/2021

File: IF2R.2.2.E.ZZ.PZ.GA.09.0.0.001.A.dwg n. Elab.: