

NOTE






- EVENTUALI DIFFERENZE TRA LE MISURE TOTALI E LE SOMMATORIE DELLE MISURE PARZIALI SONO DOVUTE AGLI ARROTONDAMENTI AUTOMATICI DI AUTOCAD
- PER LE CARATTERISTICHE DEI MATERIALI SI RIMANDA ALL'ELABORATO IP2R.2.2.E.ZZ.SP.GA.00.0.001

LEGENDA

P.F.= PIANO DEL FERRO

NOTE

- PER LA SISTEMAZIONE DEFINITIVA DELLA VIABILITA' INTERFERENTE N°19-VIABILITA' LOCALE A DESTINAZIONE PARTICOLARE, SI RIMANDA AI RELATIVI ELABORATI SPECIALISTICI

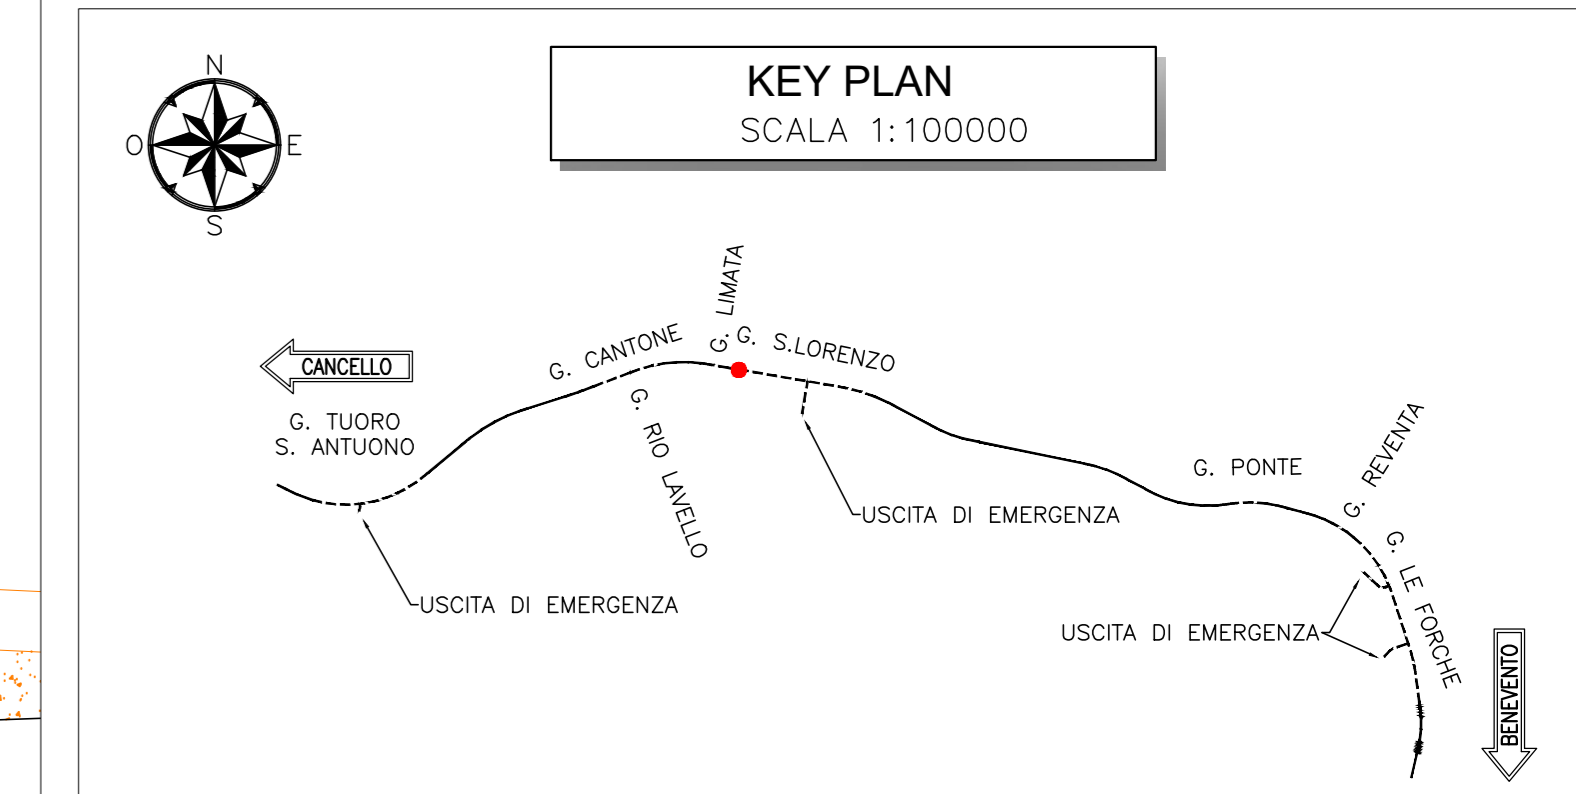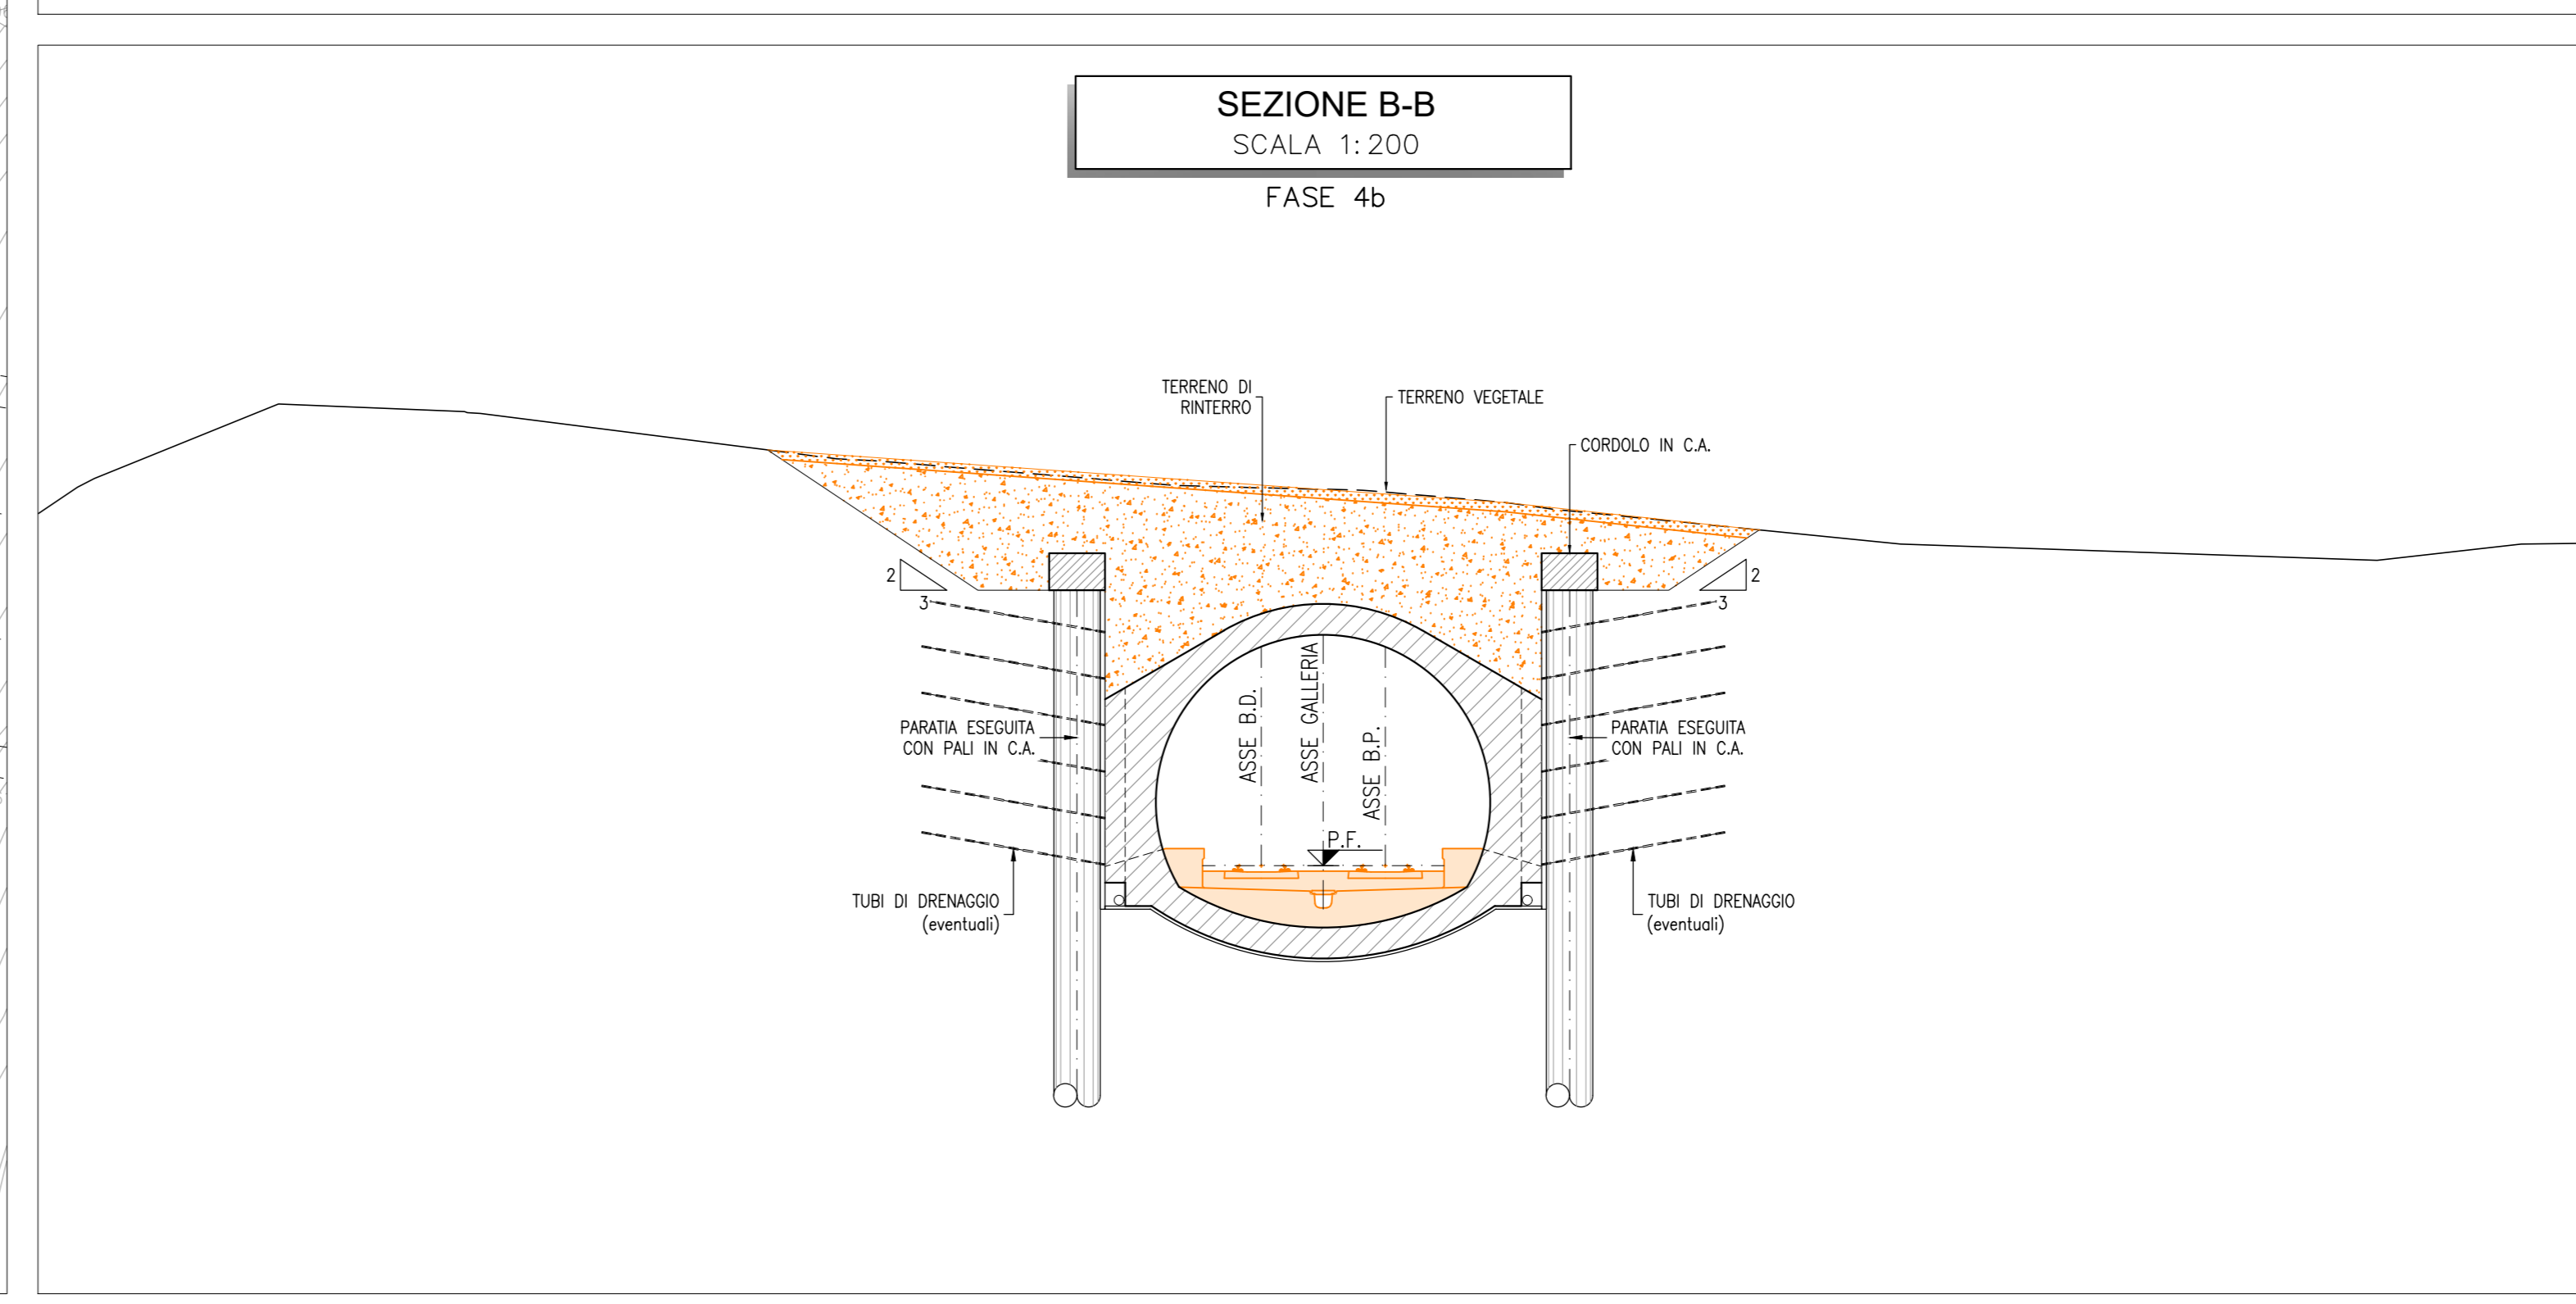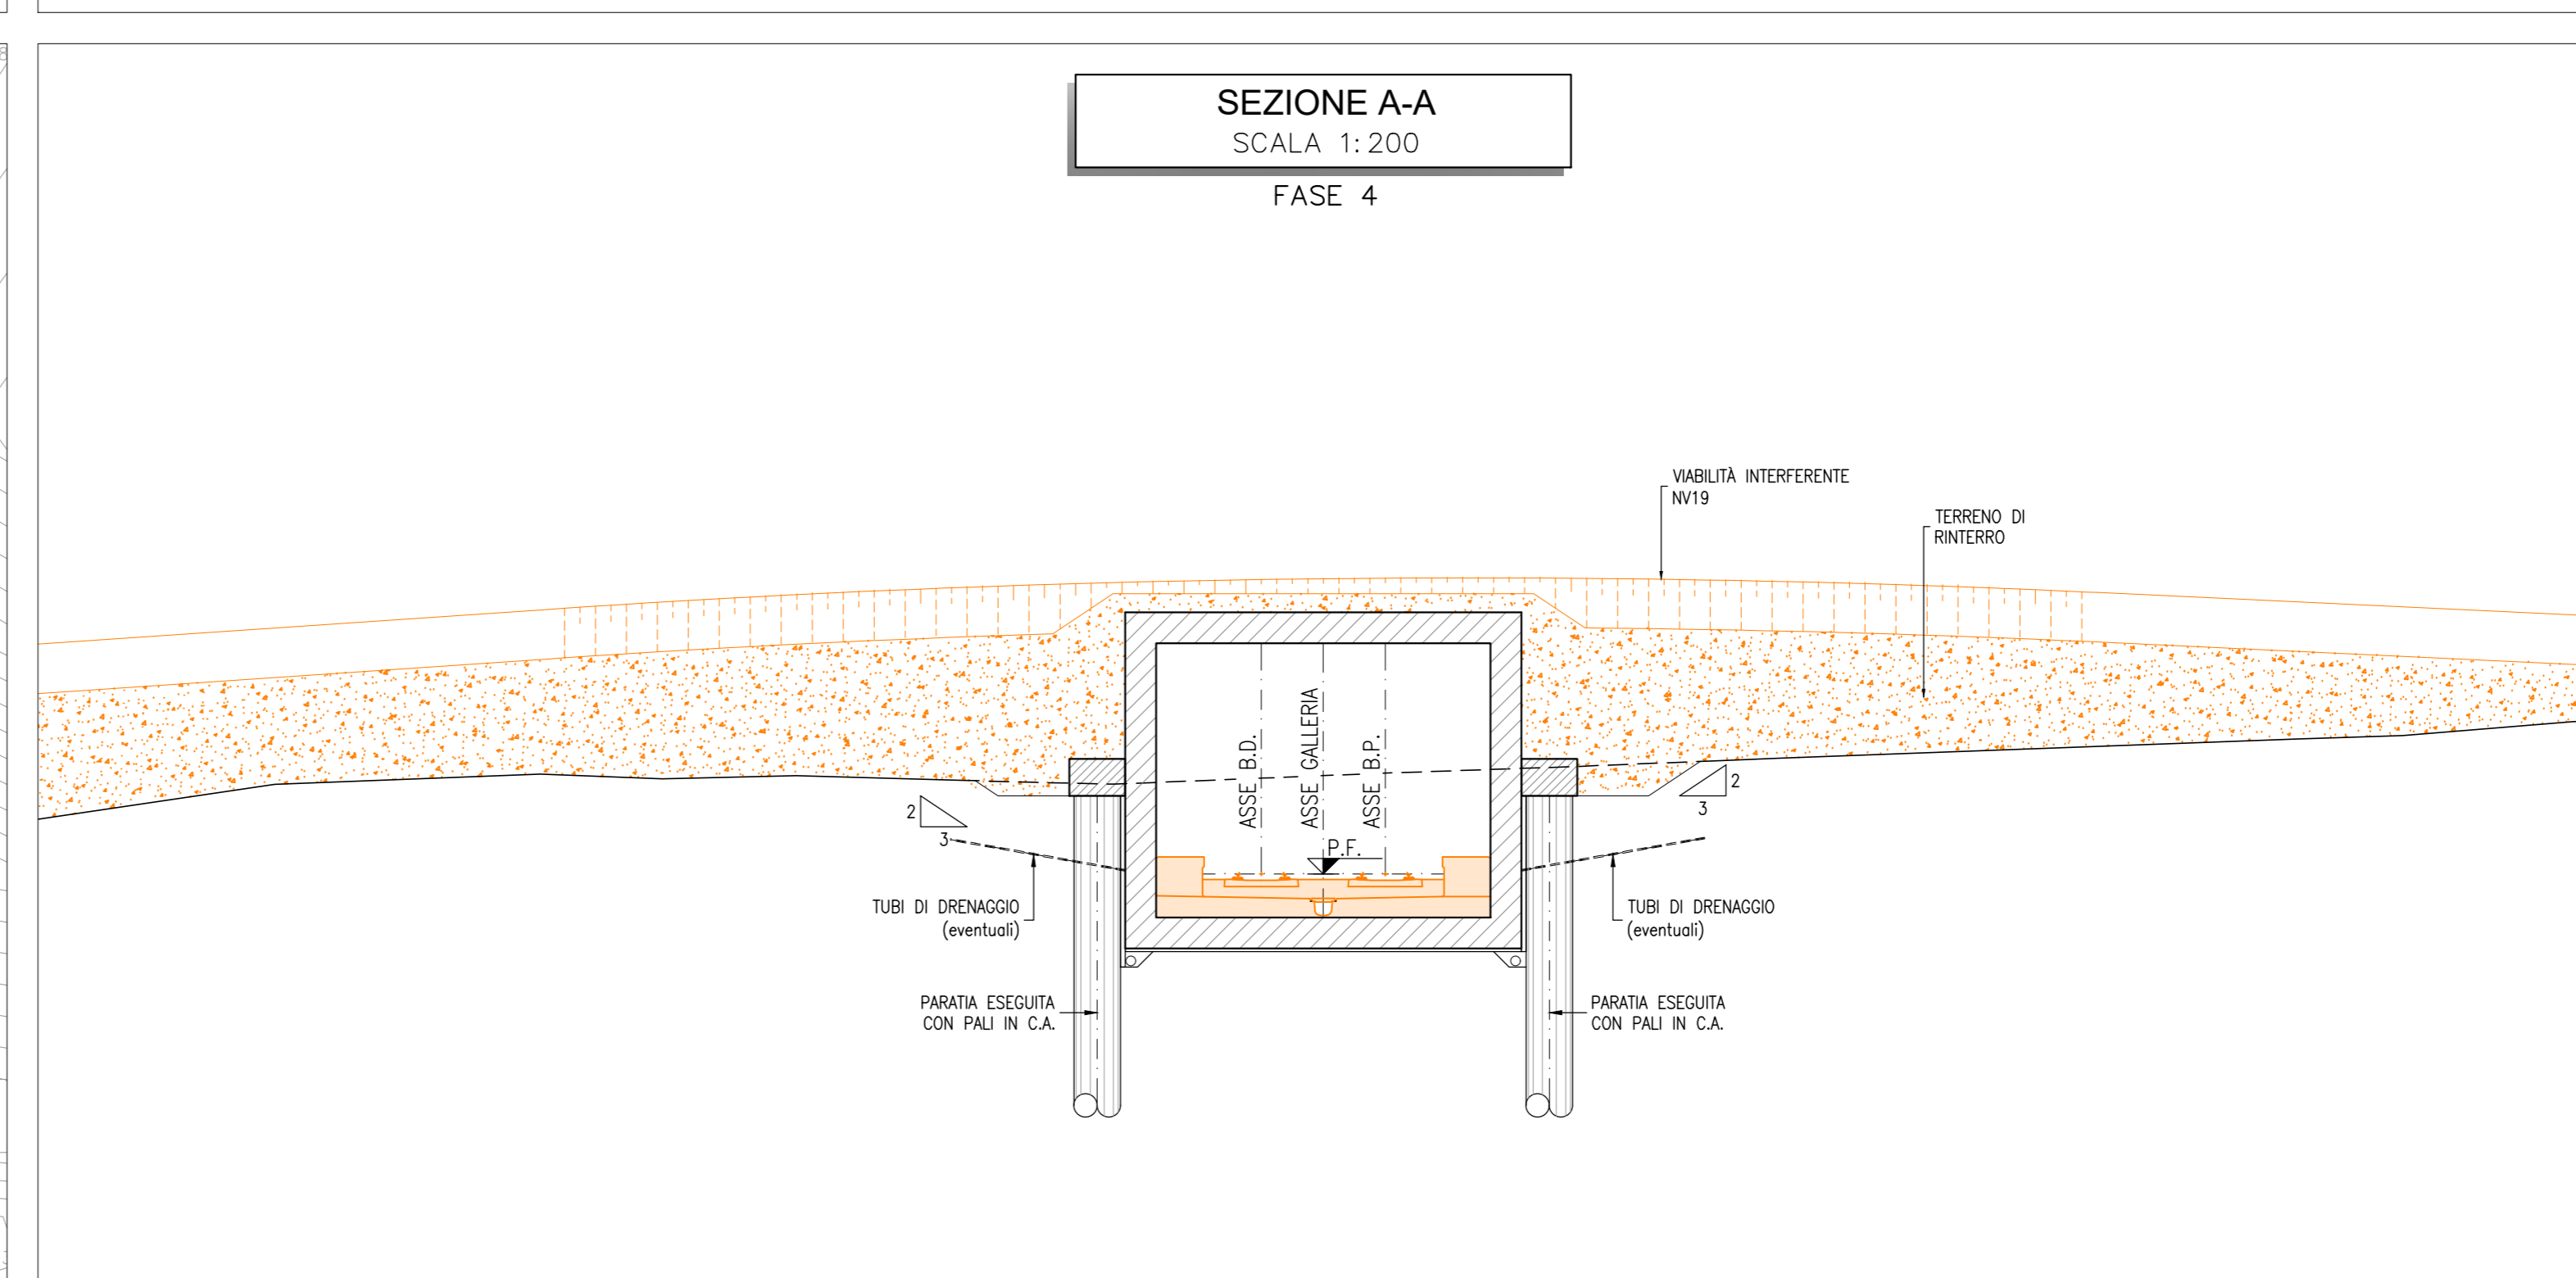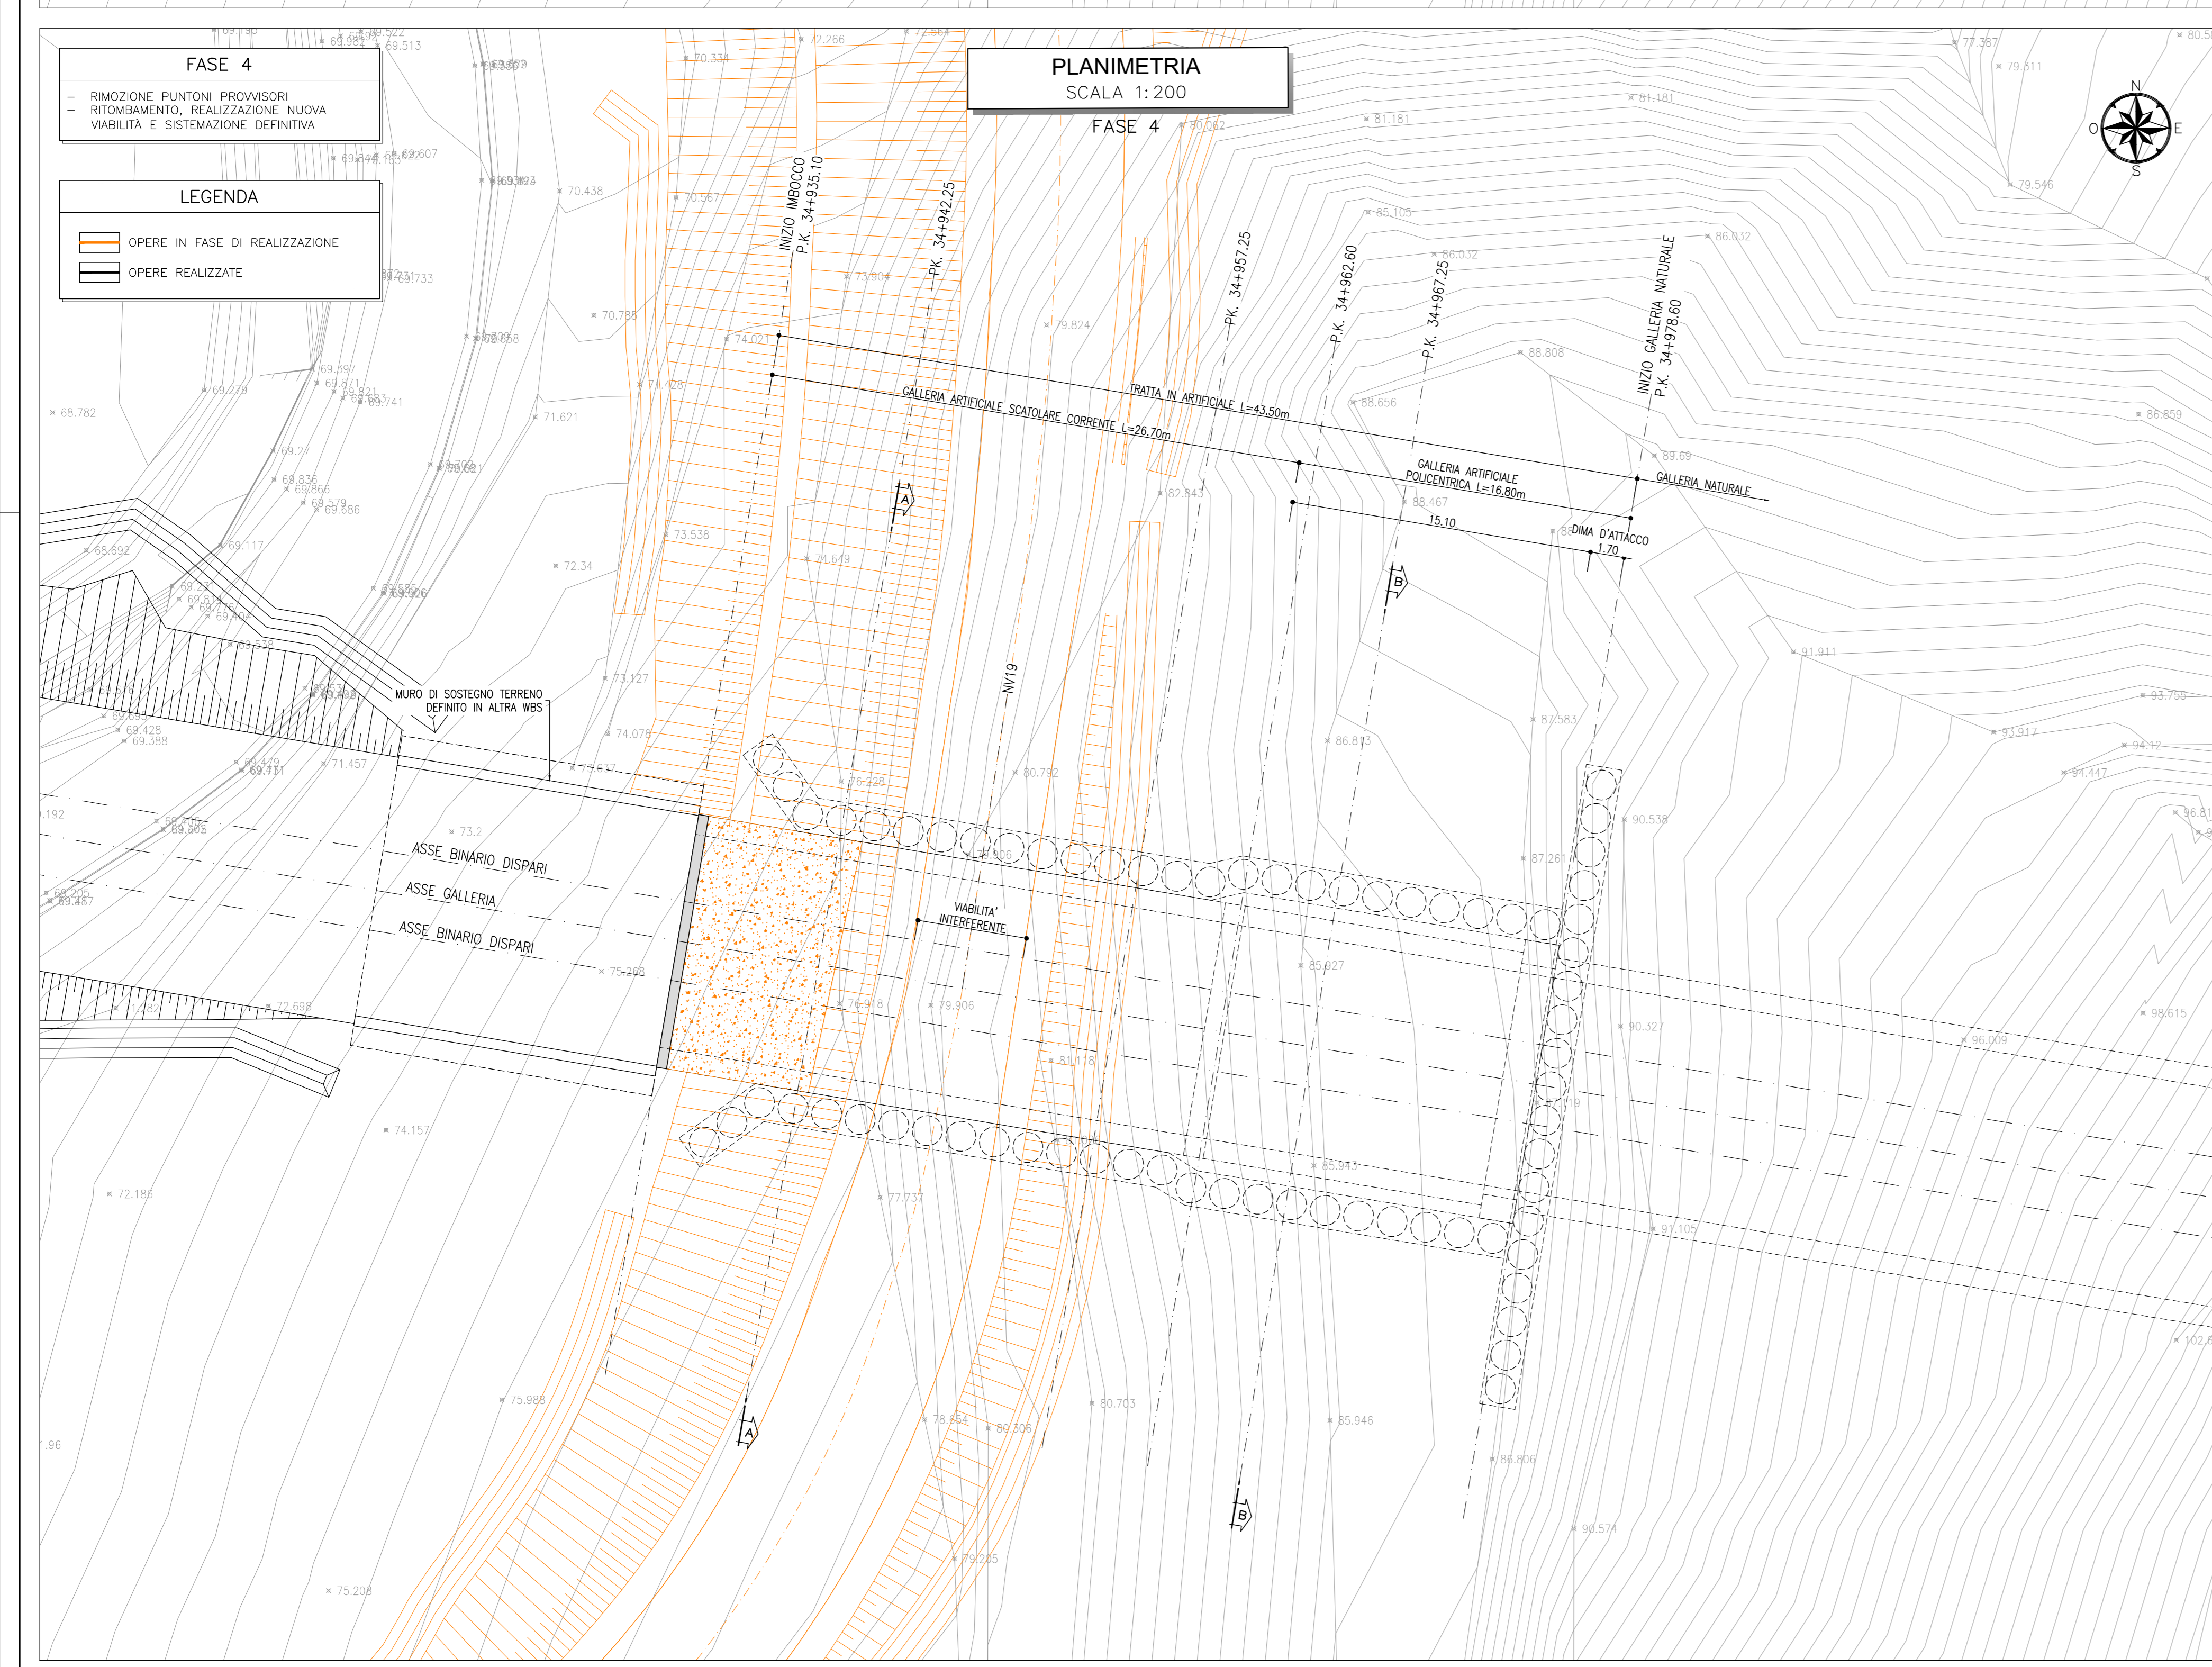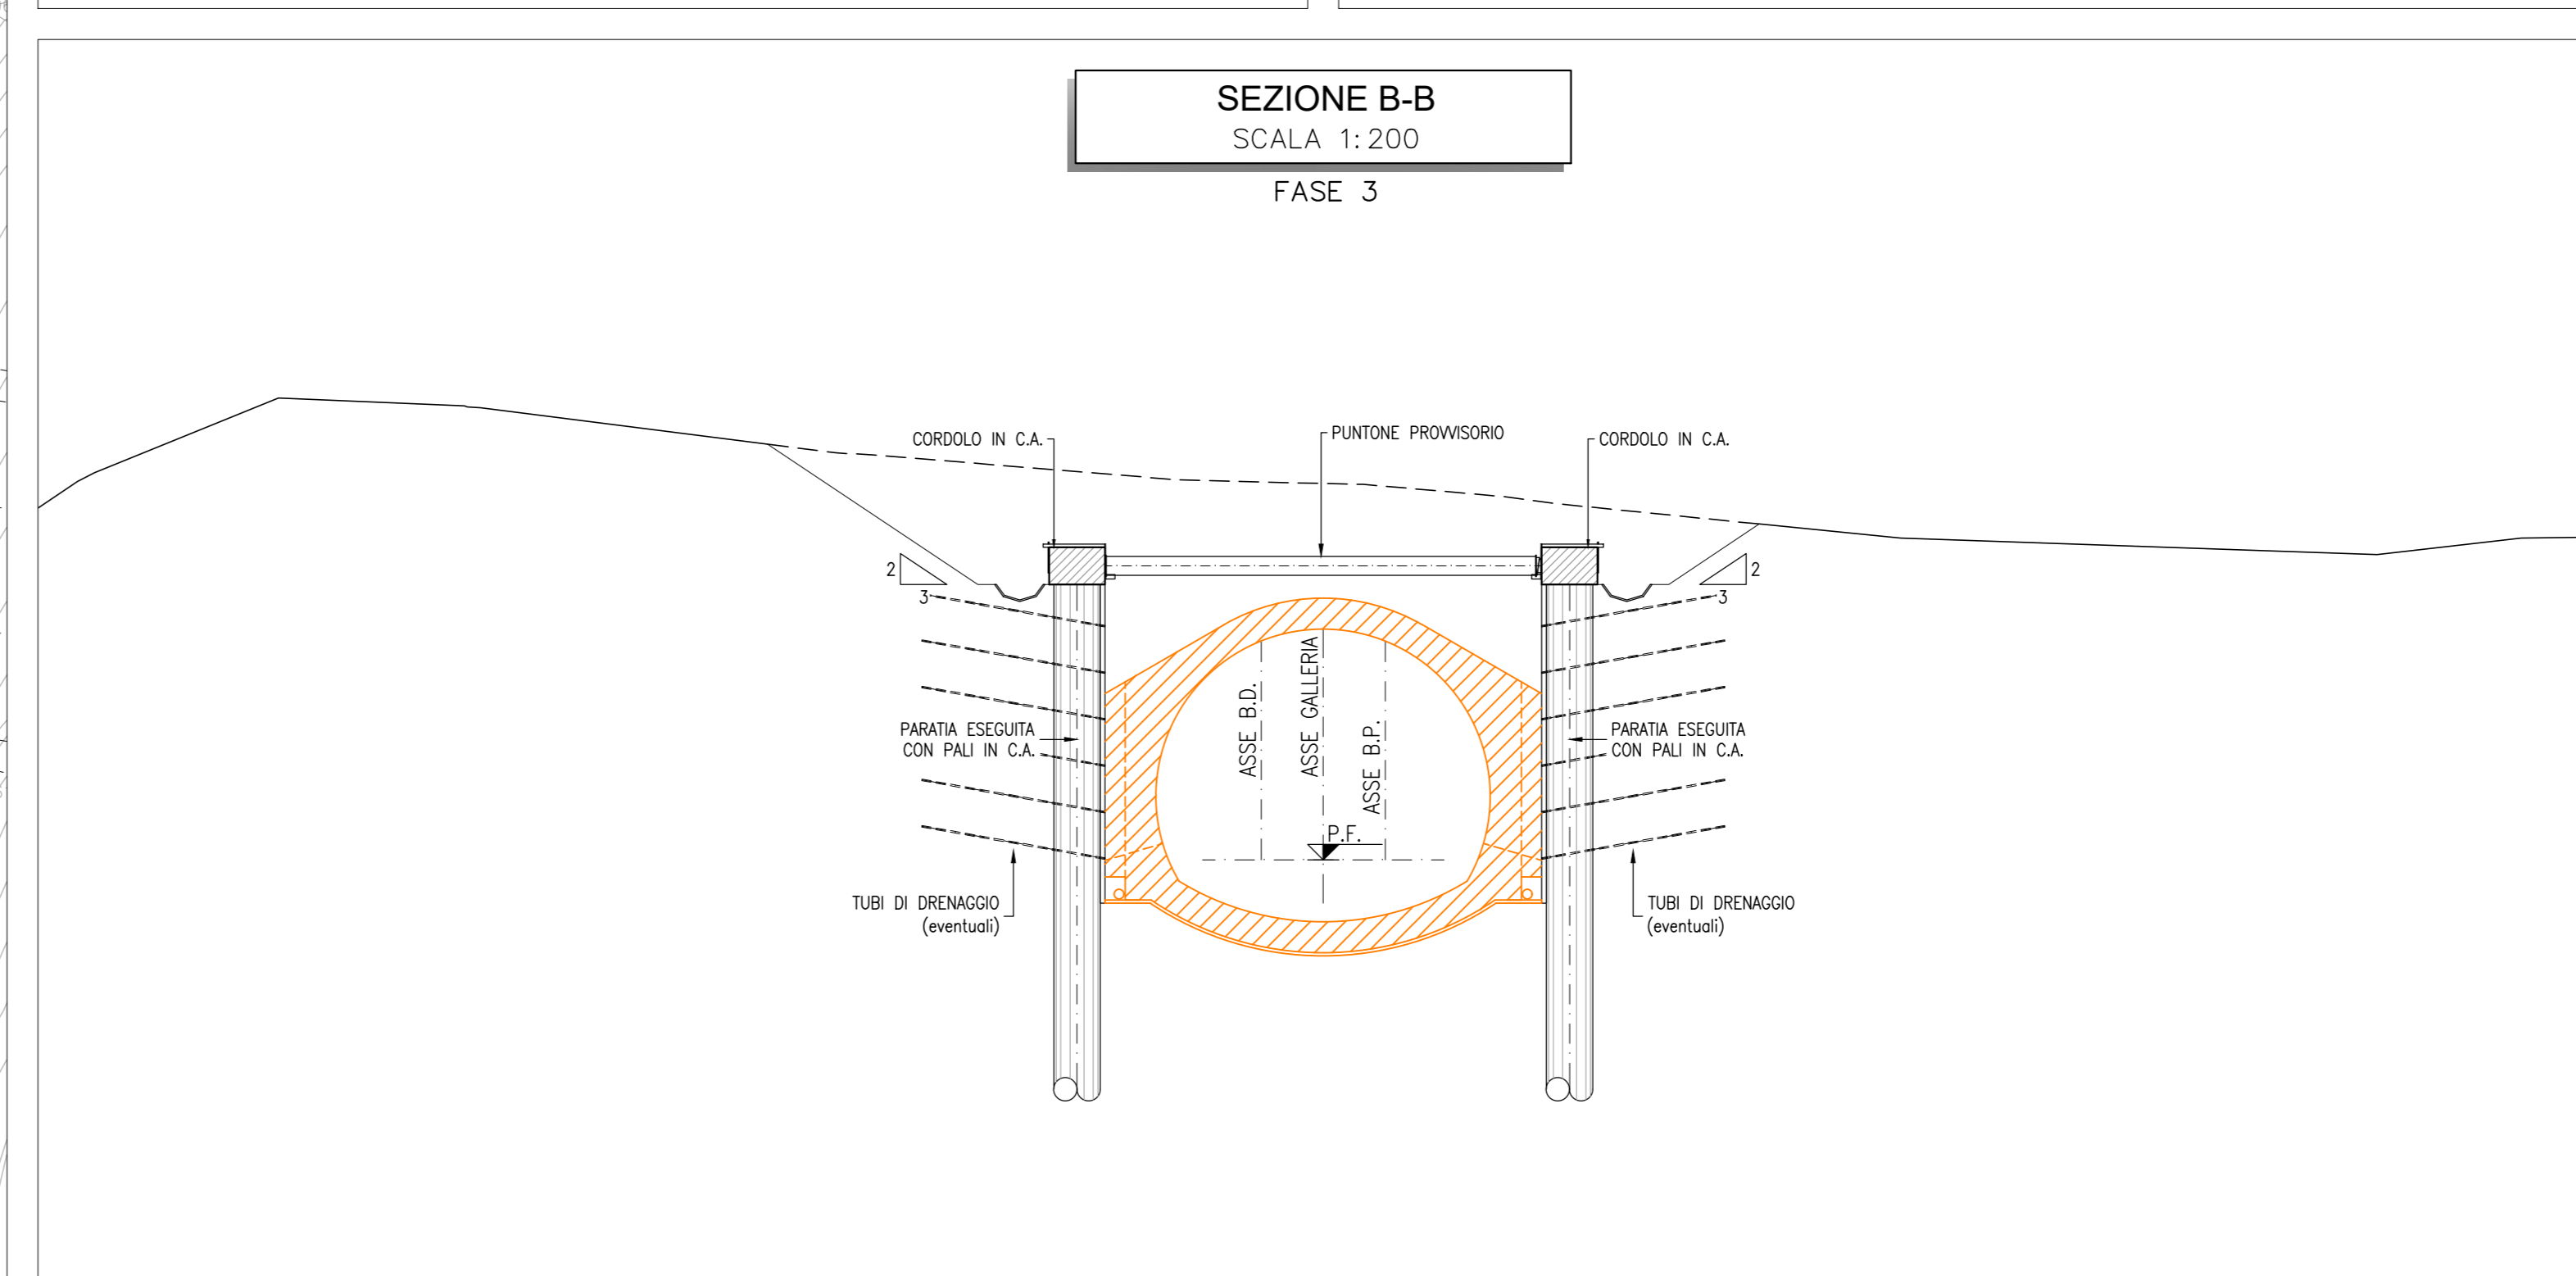

COMMITTENTE: RFI - RETE FERROVIARIA ITALIANA - GRUPPO FERROVIE DELLO STATO ITALIANE

DIREZIONE LAVORI: ITALFERR - GRUPPO FERROVIE DELLO STATO ITALIANE

APPALTATORE: TELESE S.p.A. s.r.l. - Consorzio Tevere Società Consortile a Scoperta Limitata

PROGETTAZIONE: Ghella, ITINERA, SALCEF, COGET IMPIANTI

MANDATARI: SYSTRA, SWS, SOTECNI

IL DIRETTORE DELLA PROGETTAZIONE: Ing. L. LUCORIO

PROGETTO ESECUTIVO

ITINERARIO NAPOLI-BARI RADDOPPIO TRATTA CANCELLO - BENEVENTO IL LOTTO FUNZIONALE FRASSO TELESINO - VITULANO 2° SUBLOTTO TELESINO - SAN LORENZO

DISEGNO

GALLERIA ARTIFICIALE E IMBOCCHI GN

GA10 - GALLERIA SAN LORENZO - IMBOCCO LATO CANCELLO

Schema delle fasi esecutive Tav. 2 di 2

APPALTATORE: Ing. M. ESPERON

SCALA: 1:200

COMMESSA	LOTTO	FASE	ENTE	TIPO DOC.	OPERAZIONE/SCOPLO	PROGR.	REV.
IF2R	22	E	Z2	PZ	GA10000	002	A

Rev.	Descrizione	Redatto	Data	Verificato	Data	Approvato	Data
A	EMISSIONE	S. BARBERO	26/10/2021	L. ALBERTO	30/10/2021	M. ALTO	30/10/2021

File: IP2R.2.2.E.ZZ.PZ.GA.10.0.0.002 A.dwg