
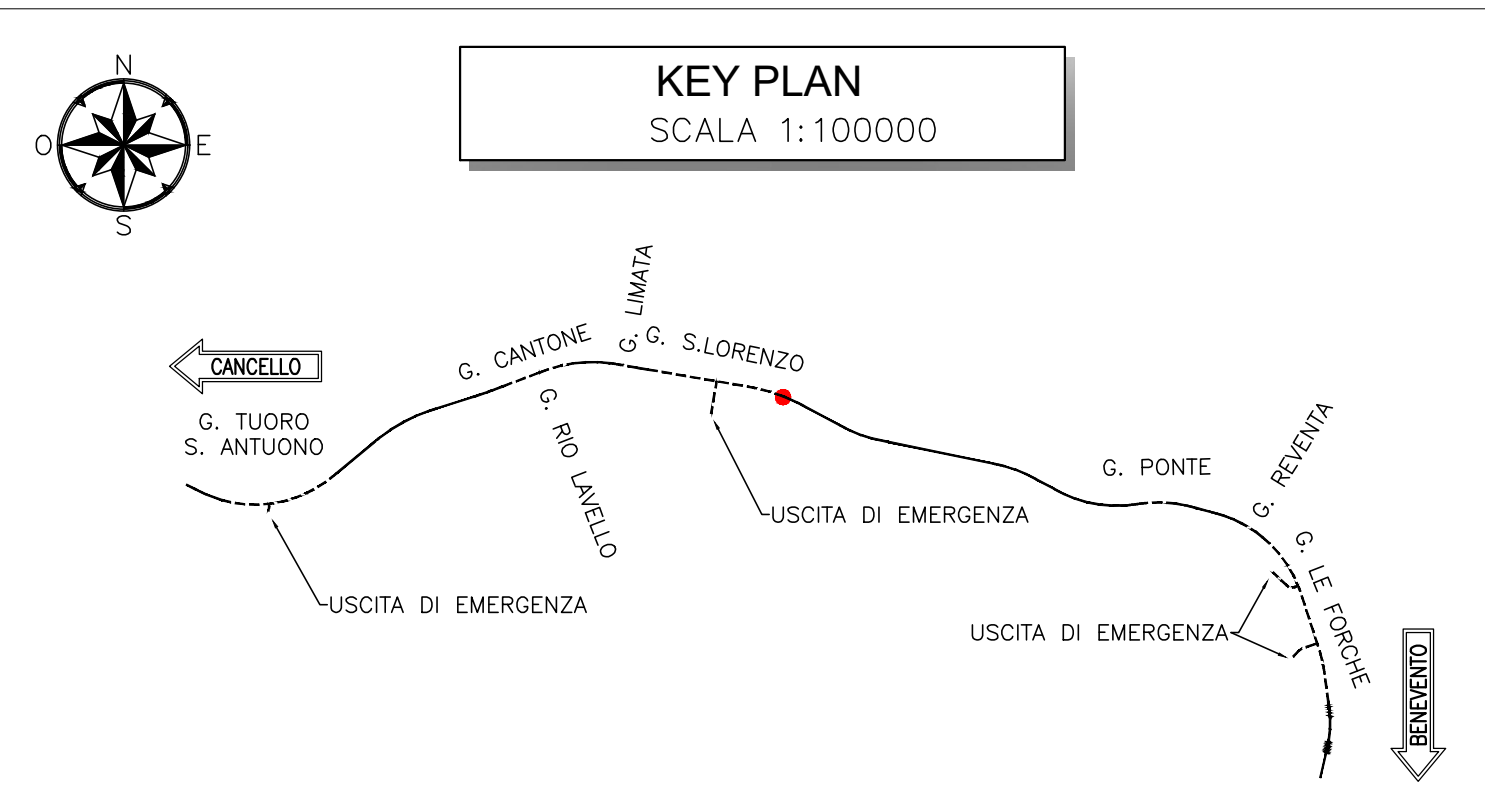
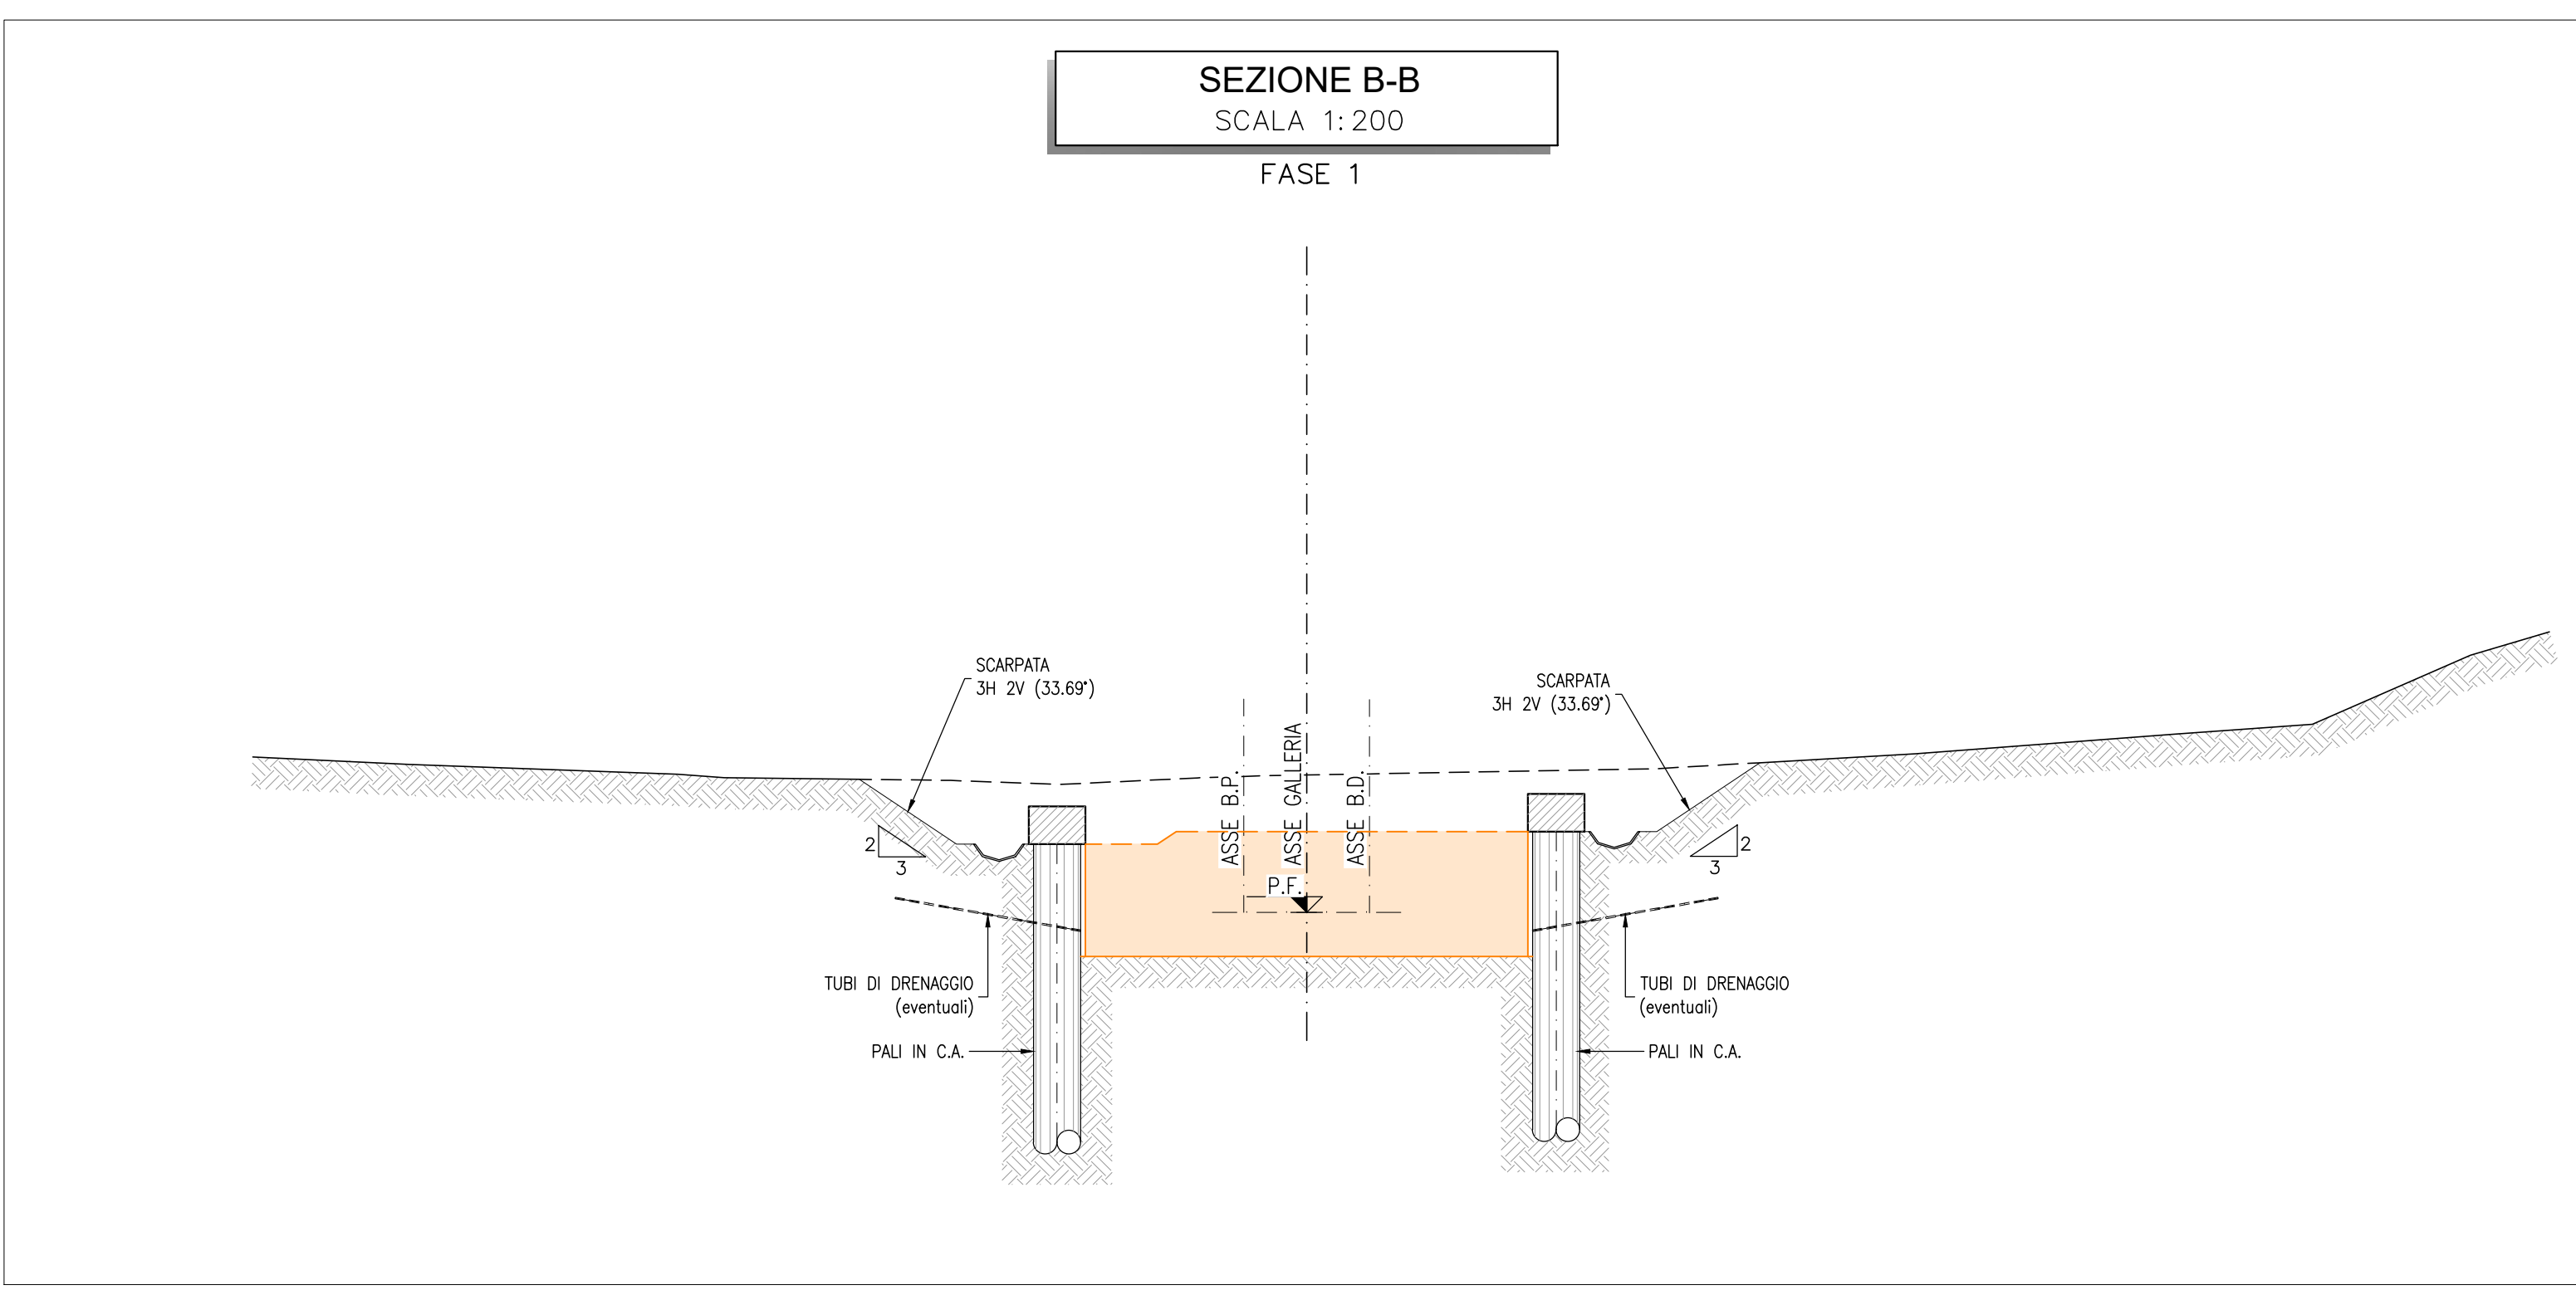
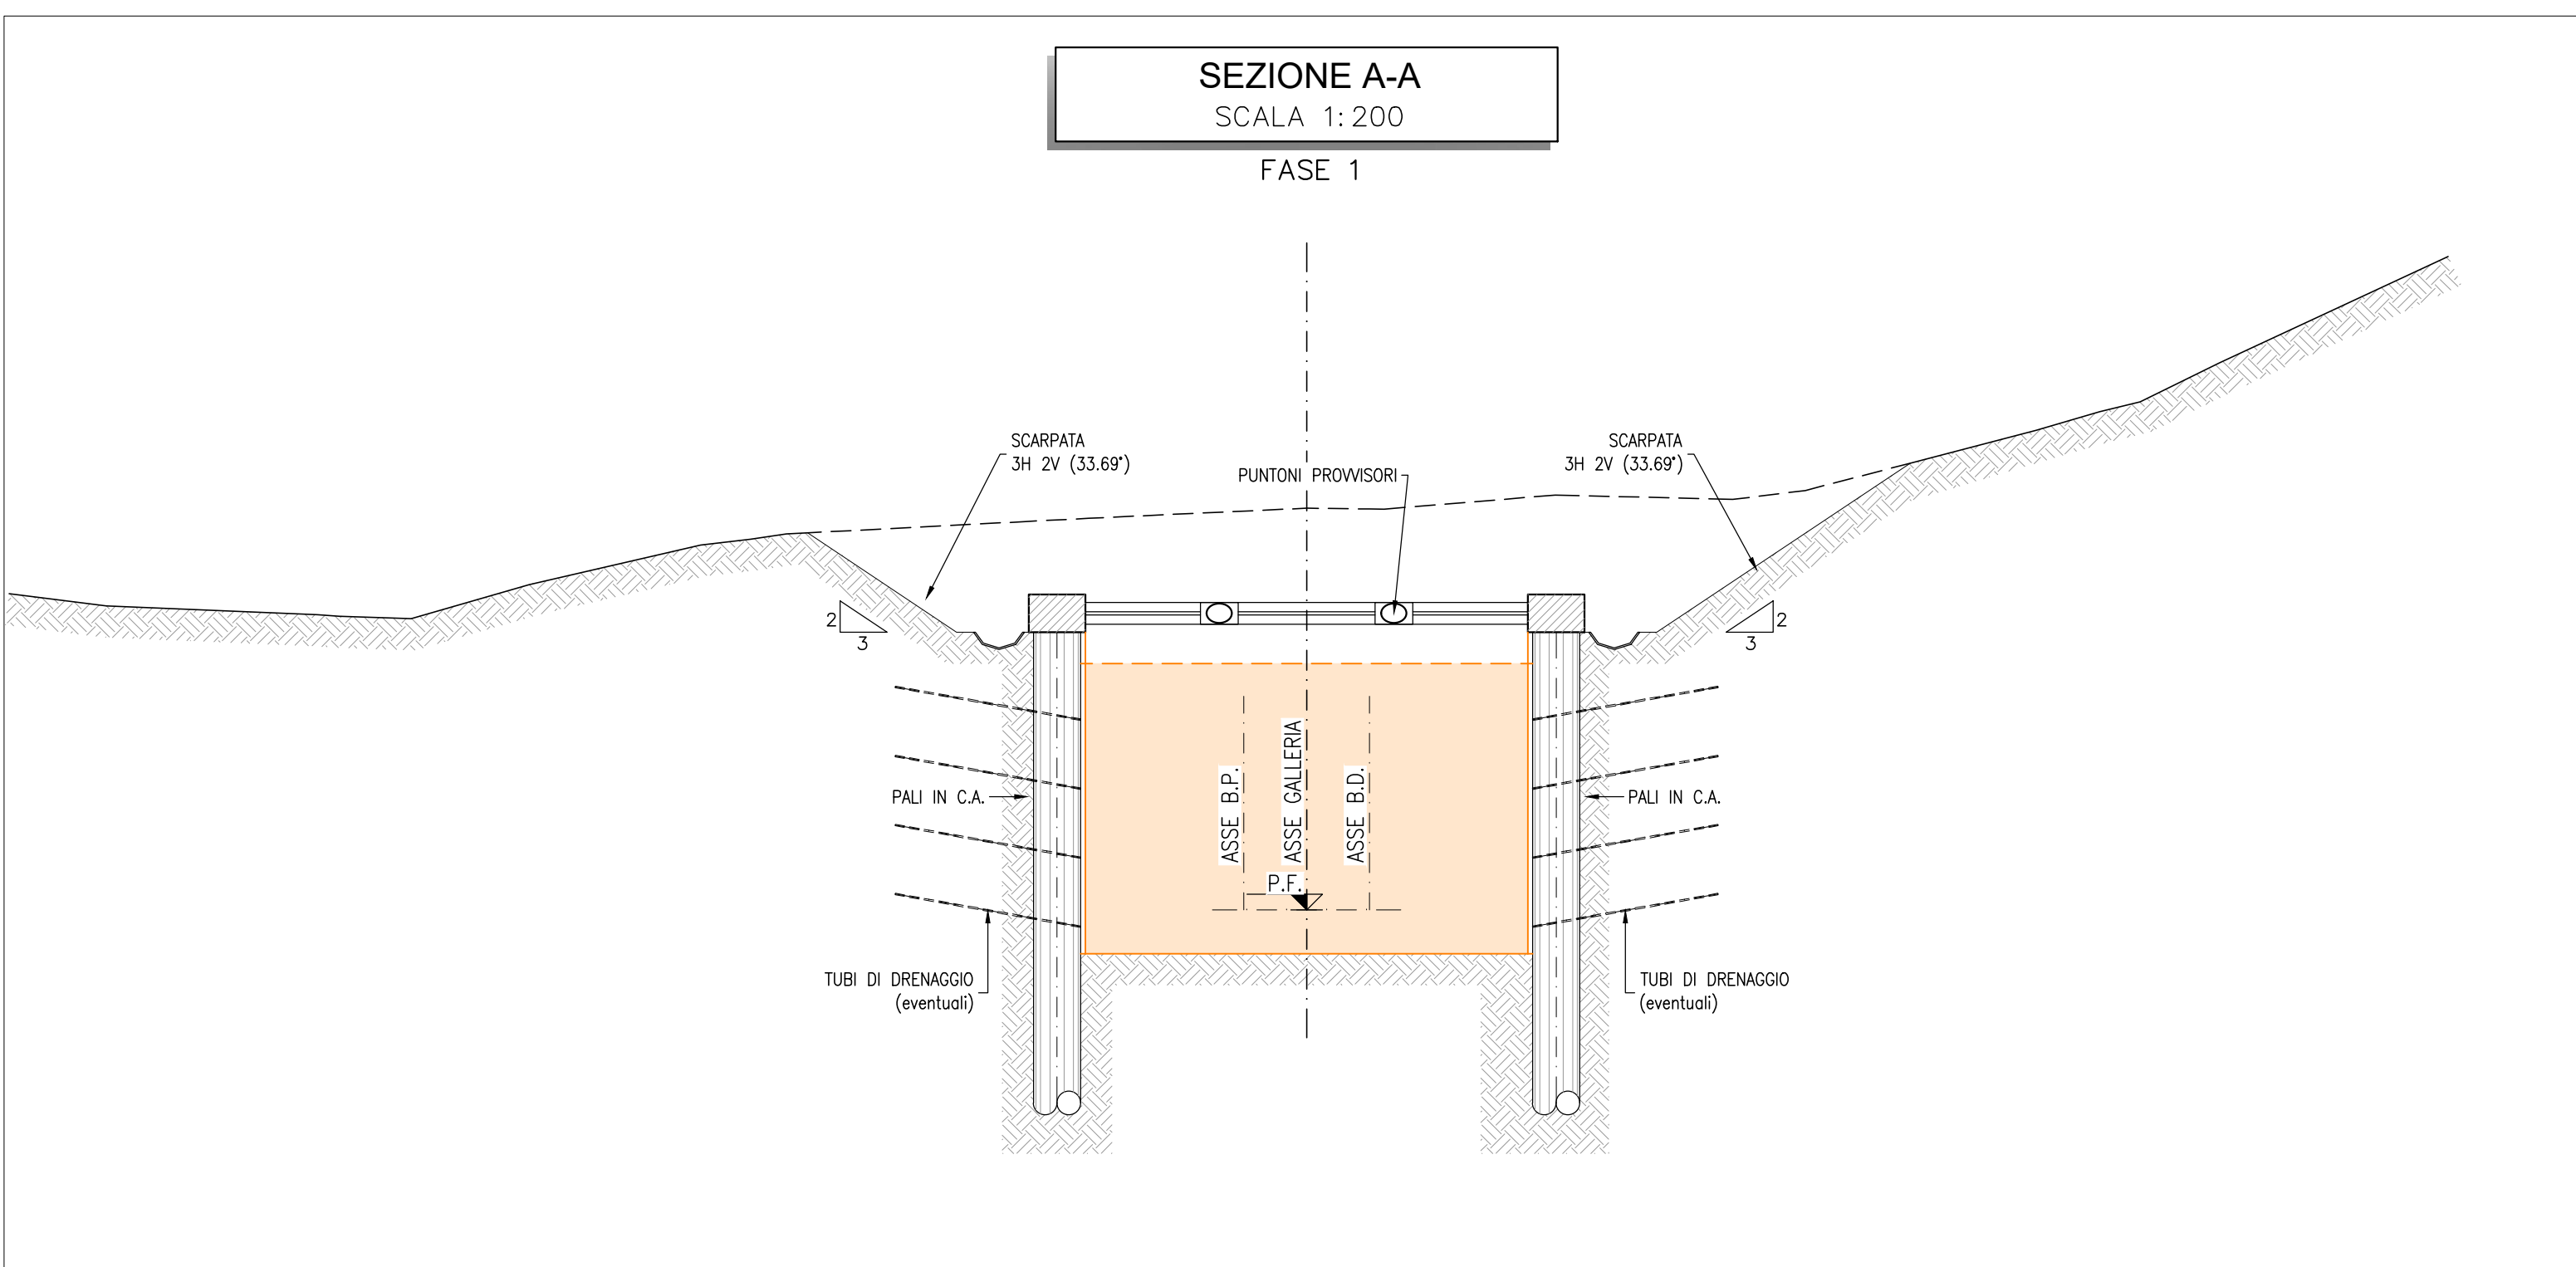
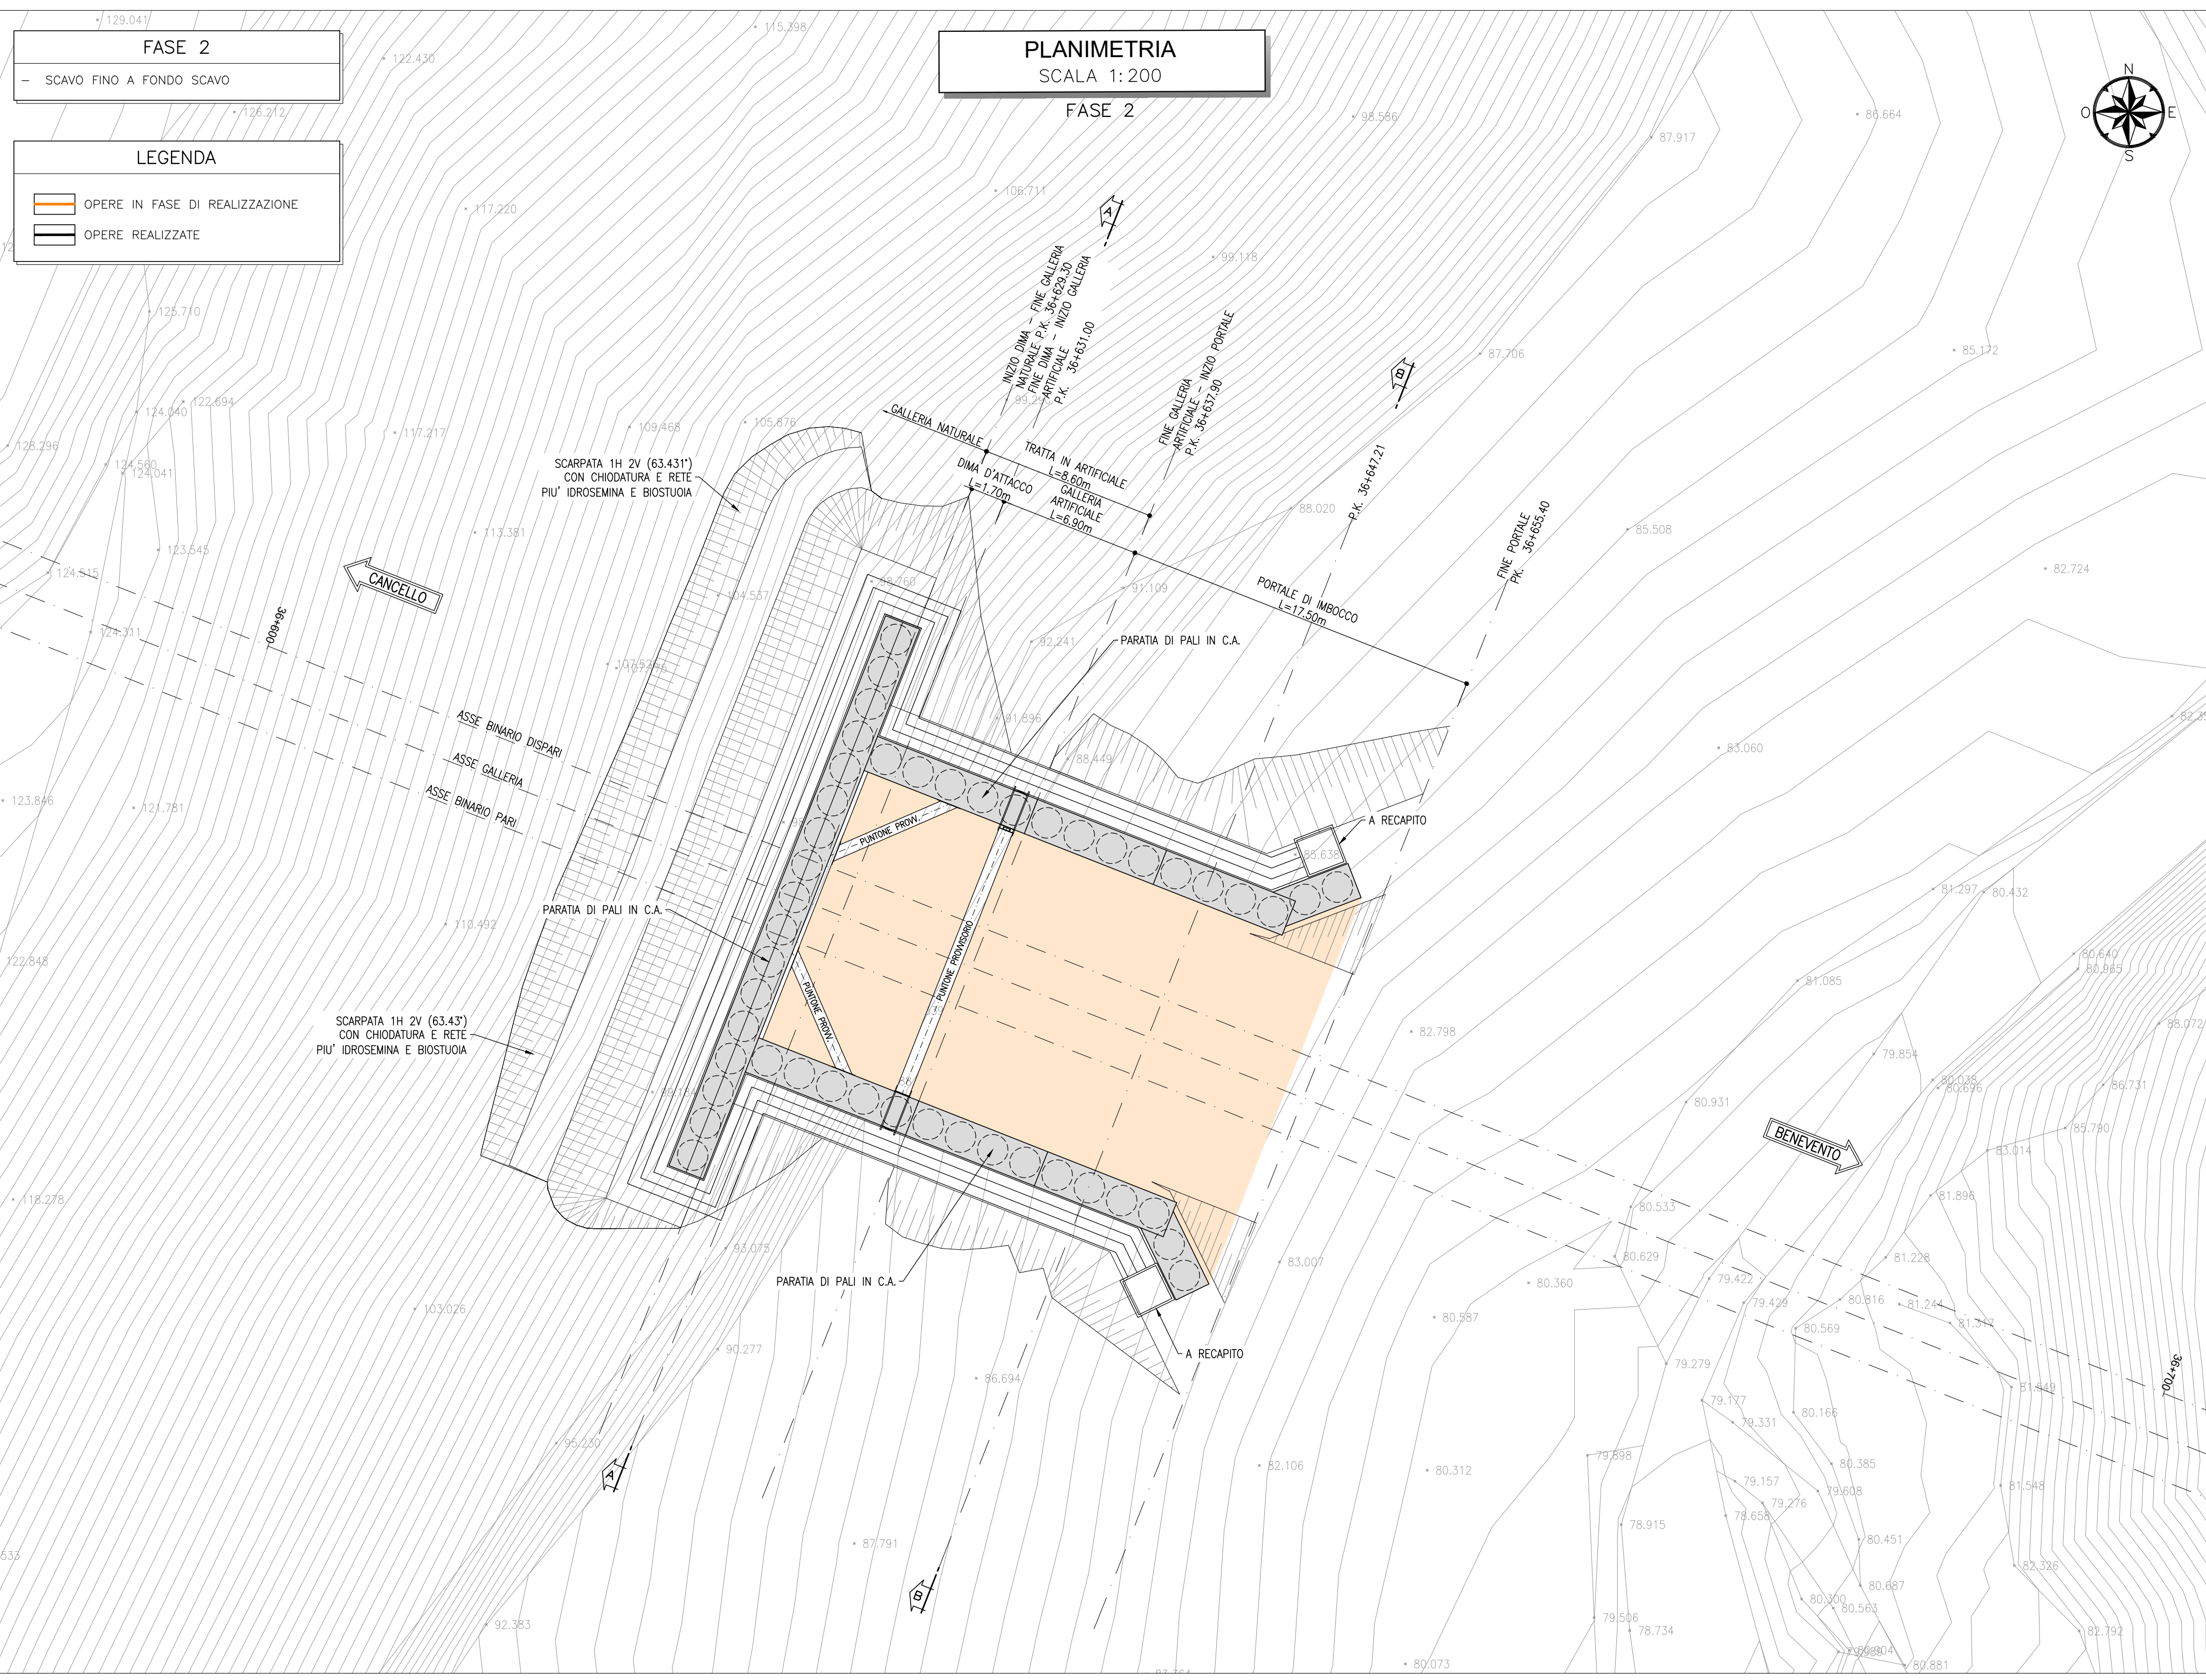


**NOTE**

- EVENTUALI DIFFERENZE TRA LE MISURE TOTALI E LE SOMMATORIE DELLE MISURE PARZIALI SONO DOVUTE AGLI ARROTONDAMENTI AUTOMATICI DI AUTOCAD
- PER LE CARATTERISTICHE DEI MATERIALI SI RIMANDA ALL'ELABORATO IF2R.2.2.E.ZZ.SP.04.00.0.001

**LEGENDA**

P.F. = PIANO DEL FERRO

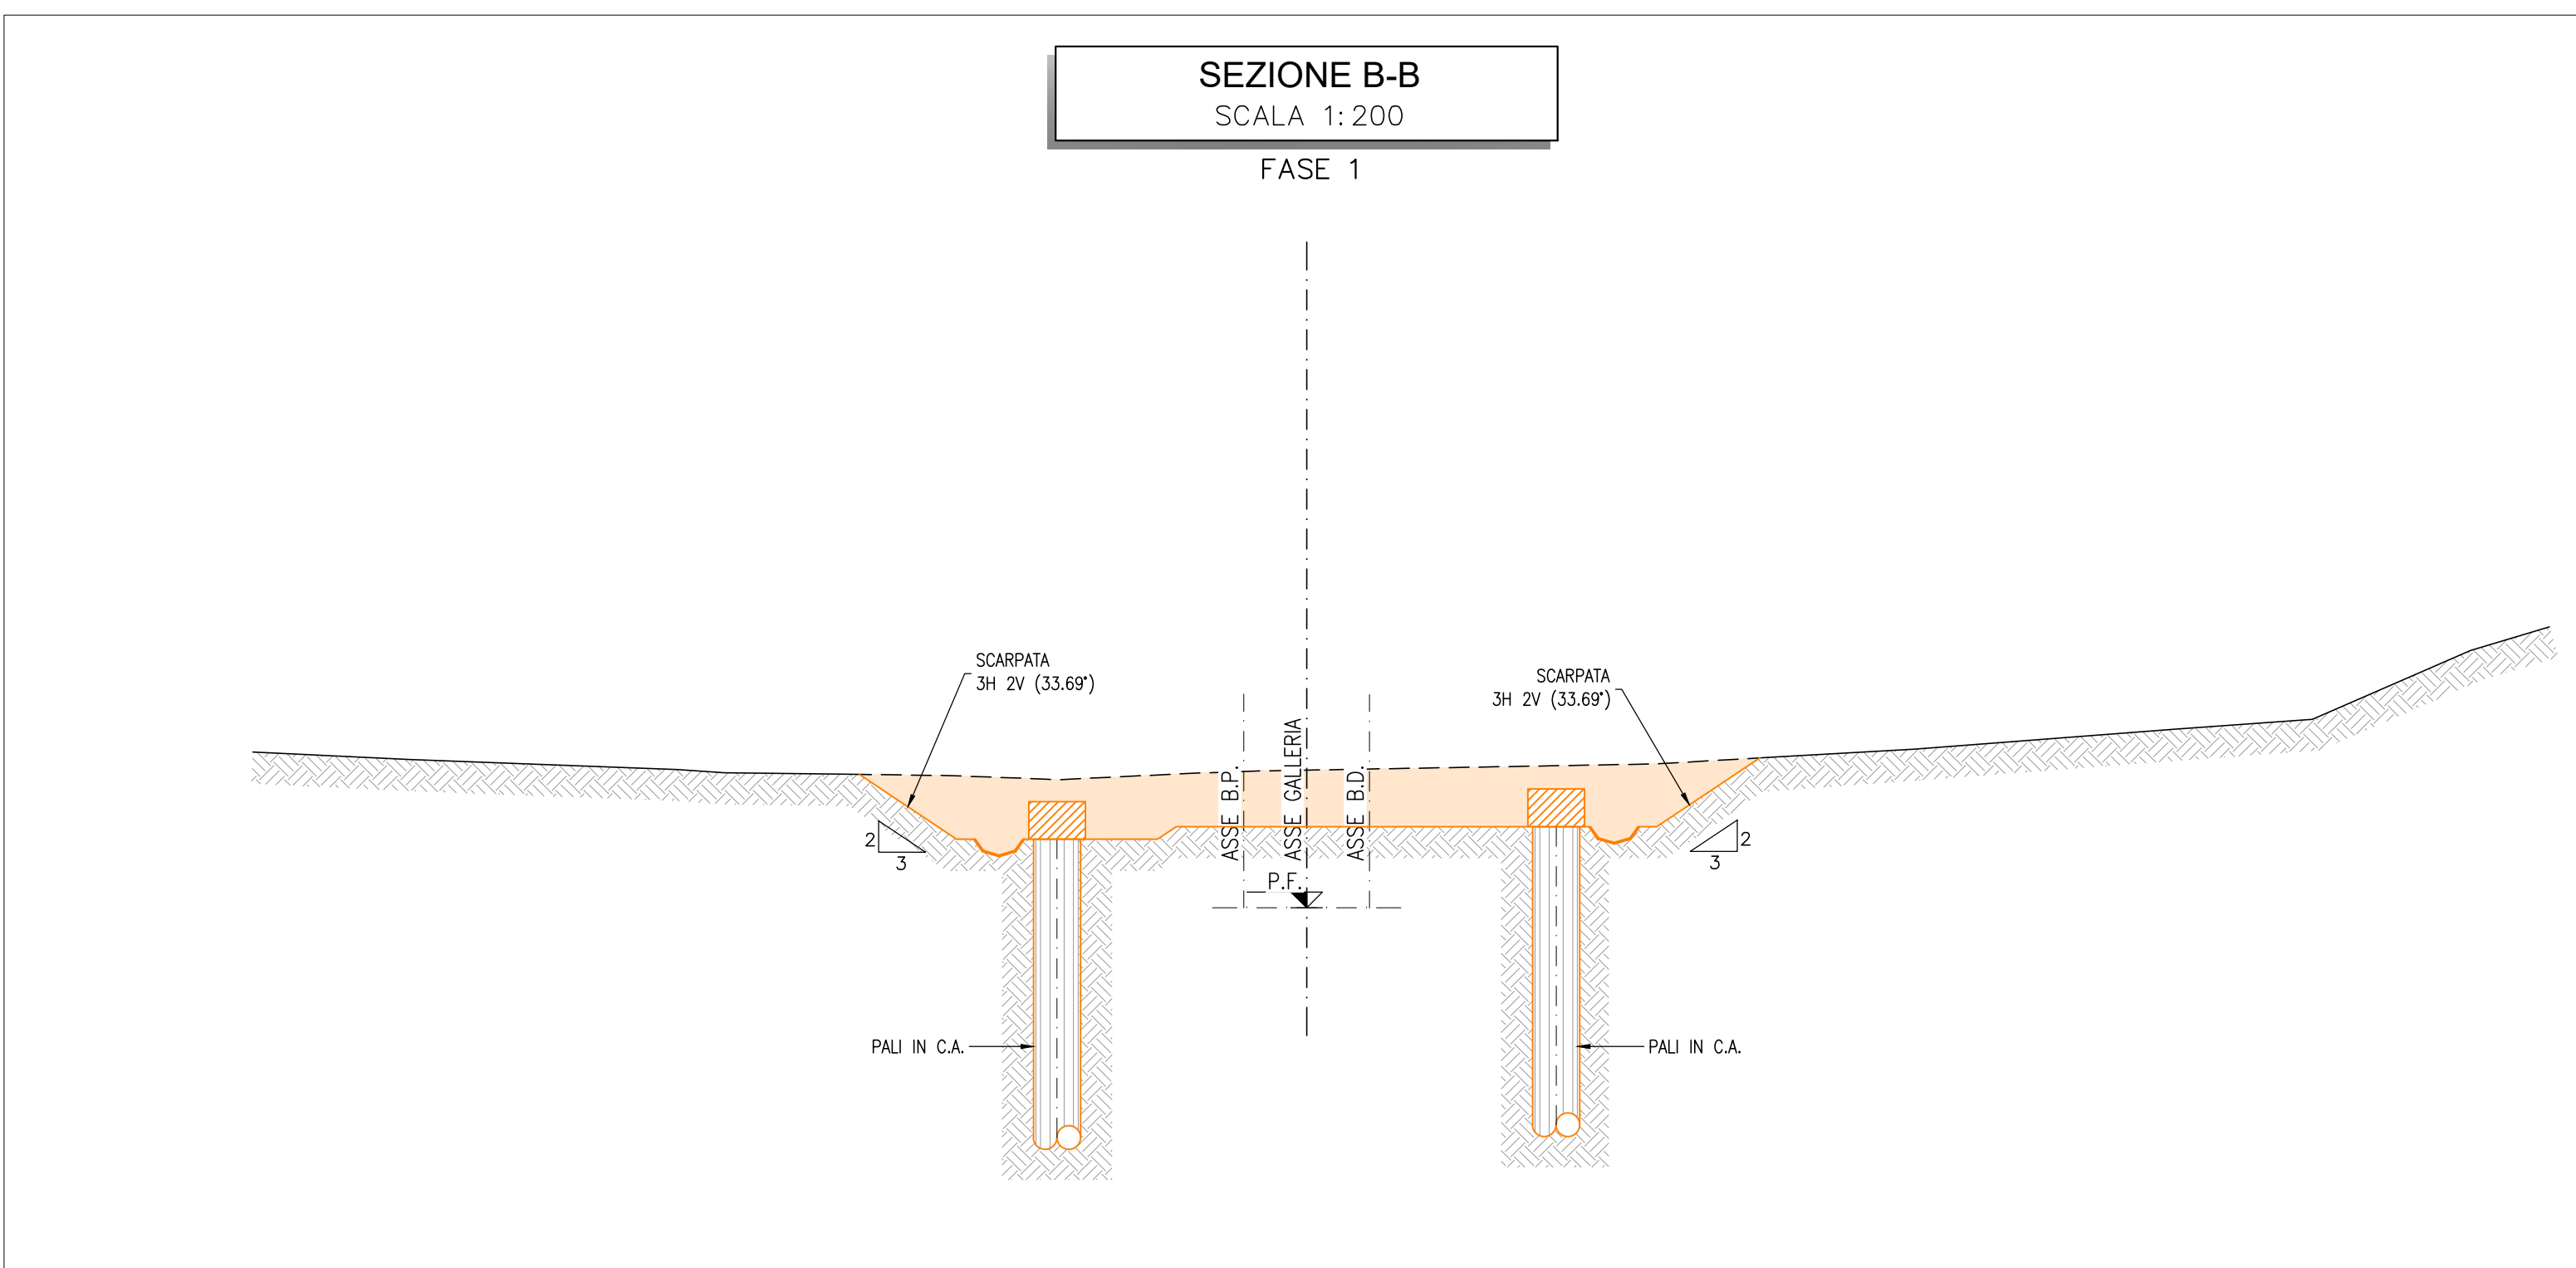

COMMITTENTE: **RFI** RETE FERROVIARIA ITALIANA GRUPPO FERROVIE DELLO STATO ITALIANE

DIREZIONE LAVORI: **ITALFERR** GRUPPO FERROVIE DELLO STATO ITALIANE

APPALTATORE: **TELESE S.p.A.** Consorzio Ferrovie Società Consortile a Scoperta Limitata

PROGETTAZIONE: **Ghella**, **ITINERA**, **SALCEF**, **COGET IMPIANTI**

MANDATARIA: **SYSTRA**, **SWS**, **SOTECNI**

IL DIRETTORE DELLA PROGETTAZIONE: **Ing. L. LUCORO**

**PROGETTO ESECUTIVO**

**ITINERARIO NAPOLI-BARI**  
**RADDOPPIO TRATTA CANCELLO - BENEVENTO**  
**IL LOTTO FUNZIONALE FRASSO TELESINO - VITULANO**  
**2° SUBLOTTO TELESE - SAN LORENZO**

**DISEGNO**  
GALLERIA ARTIFICIALE E IMBOCCHI GN  
GA11 - GALLERIA SAN LORENZO - IMBOCCO LATO BENEVENTO

Schema delle fasi esecutive Tav. 1 di 2

APPALTATORE	IL DIRETTORE TECNICO	SCALA:					
		1:200					
COMMESSA	LOTTO	FASE	ENTE	TIPO DOC.	OPERAZIONE/SCOPLO	PROGR.	REV.
IF2R	Z2	E	Z2	PZ	GA11	001	A
Rev.	Descrizione	Redatto	Data	Verificato	Data	Approvato	Data
A	EMISSIONE	S. BARRISANO	26/10/2021	L. ALBERTO	30/10/2021	M. ALTO	30/10/2021

File: IF2R.2.2.E.ZZ.PZ.GA.11.0.0.001 A.dwg n. Elab.