



SEZIONE A-A
Scala 1:100

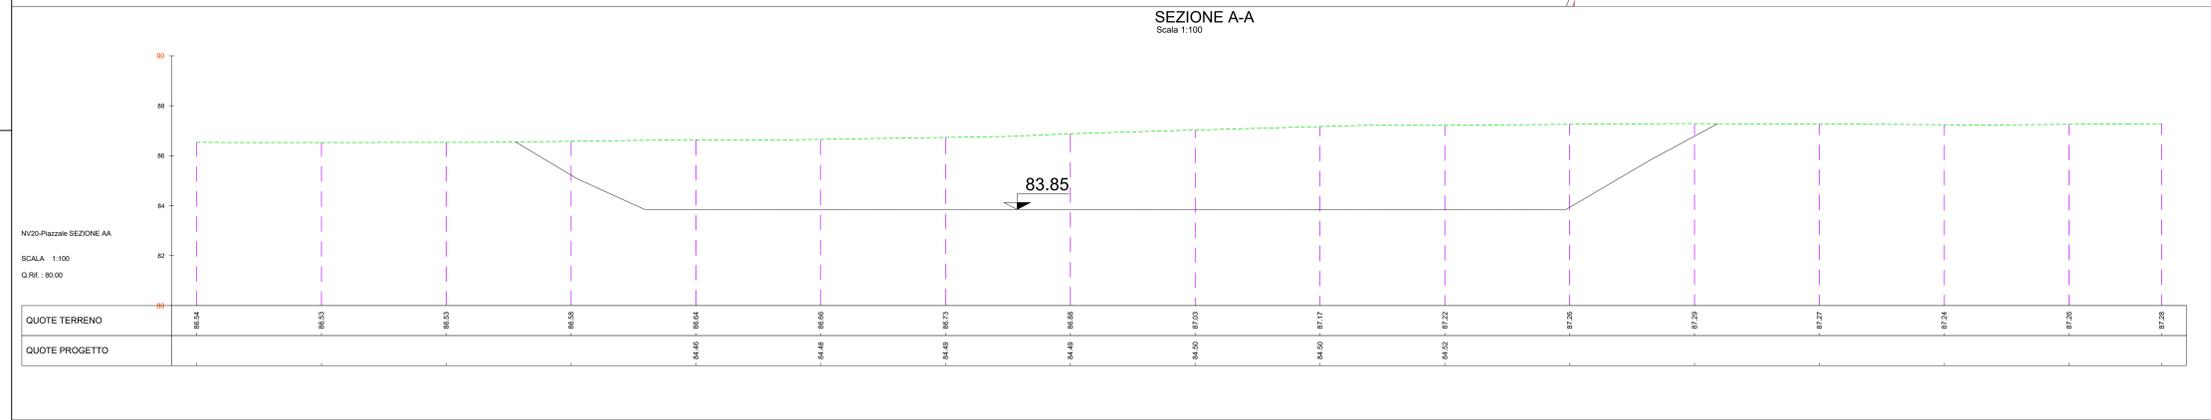

SEZIONE B-B
Scala 1:100

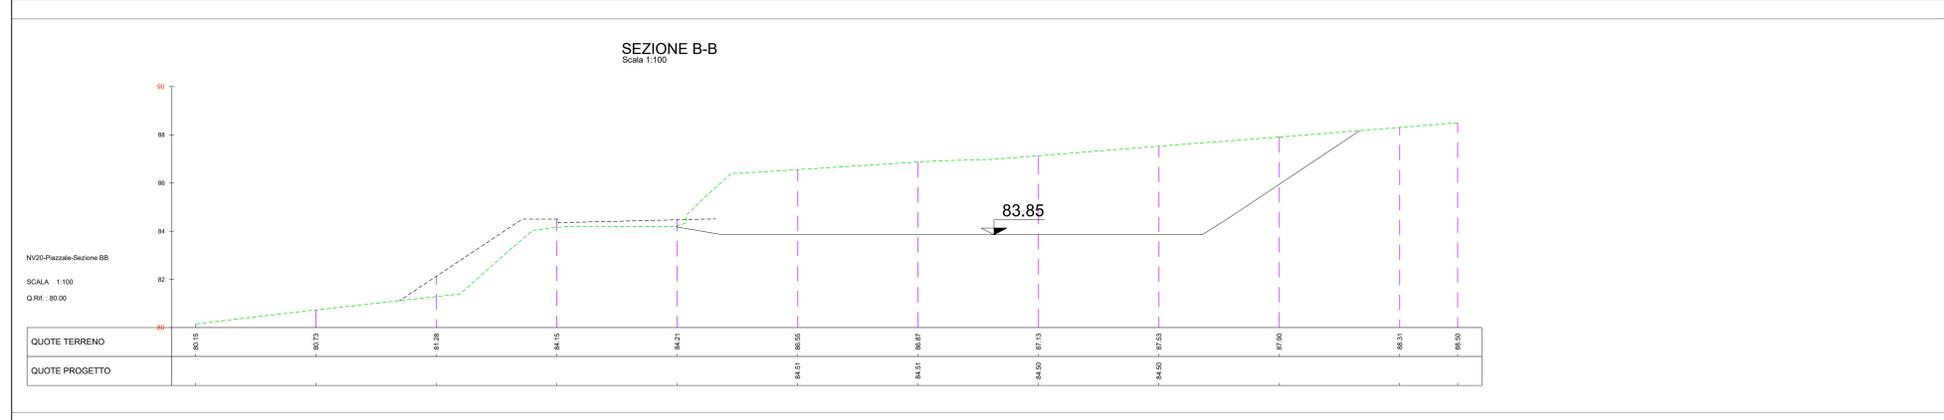

COMMITTENTE: **RFI** RETE FERROVIARIA ITALIANA GRUPPO FERROVIE DELLO STATO ITALIANE

DIREZIONE LAVORI: **ITALFERR** GRUPPO FERROVIE DELLO STATO ITALIANE

APPALTATORE: **TELESE S.c.a r.l.** Consorzio Edile Società Costruttrice e Impianti

PROGETTAZIONE: **Ghella**, **ITINERA**, **SALCEF**, **COGET IMPIANTI**

MANDATARIA: **SYSTRA** MANDANTI: **SWS**, **SOTECNI** IL DIRETTORE DELLA PROGETTAZIONE: **Ing. M. TOSCANI**

PROGETTO ESECUTIVO

ITINERARIO NAPOLI-BARI
RADDOPPIO TRATTA CANCELLO - BENEVENTO
II LOTTO FUNZIONALE FRASSO TELESINO - VITULANO
2° SUBLOTTO TELESE - SAN LORENZO

DISEGNO
PIAZZALI E AREE DI SOCCORSO
RI102 - Piazzale area di soccorso per uscite di emergenza al Km 35+850,00

PIANTA SCAVI E SEZIONI LONGITUDINALI

APPALTATORE: **L. DIETTORRE** **Ing. M. TOSCANI** SCALA: **VARIE**

COMMESSA	LOTTO	FASE	ENTE	TIPO DOC.	OPERADISCIPLINA	PROGR.	REV.
IF2R	22	E	ZZ	PZ	RI1020	003	A

Rev.	Descrizione	Redatto	Data	Verificato	Data	Approvato	Data	Autore/Rev.	Data
A	EMISSIONE	L. DIETTORRE	24/06/21	Ing. M. TOSCANI	24/06/21	A. BELLI	24/06/21	L. DIETTORRE	24/06/21

File: IF2R_2.2_E_ZZ_PZ_RI_10.2.0.003_A.dwg n. Etab: _____