



PIANTA RIFUGIO 1:50
VUE EN PLAN 1:50

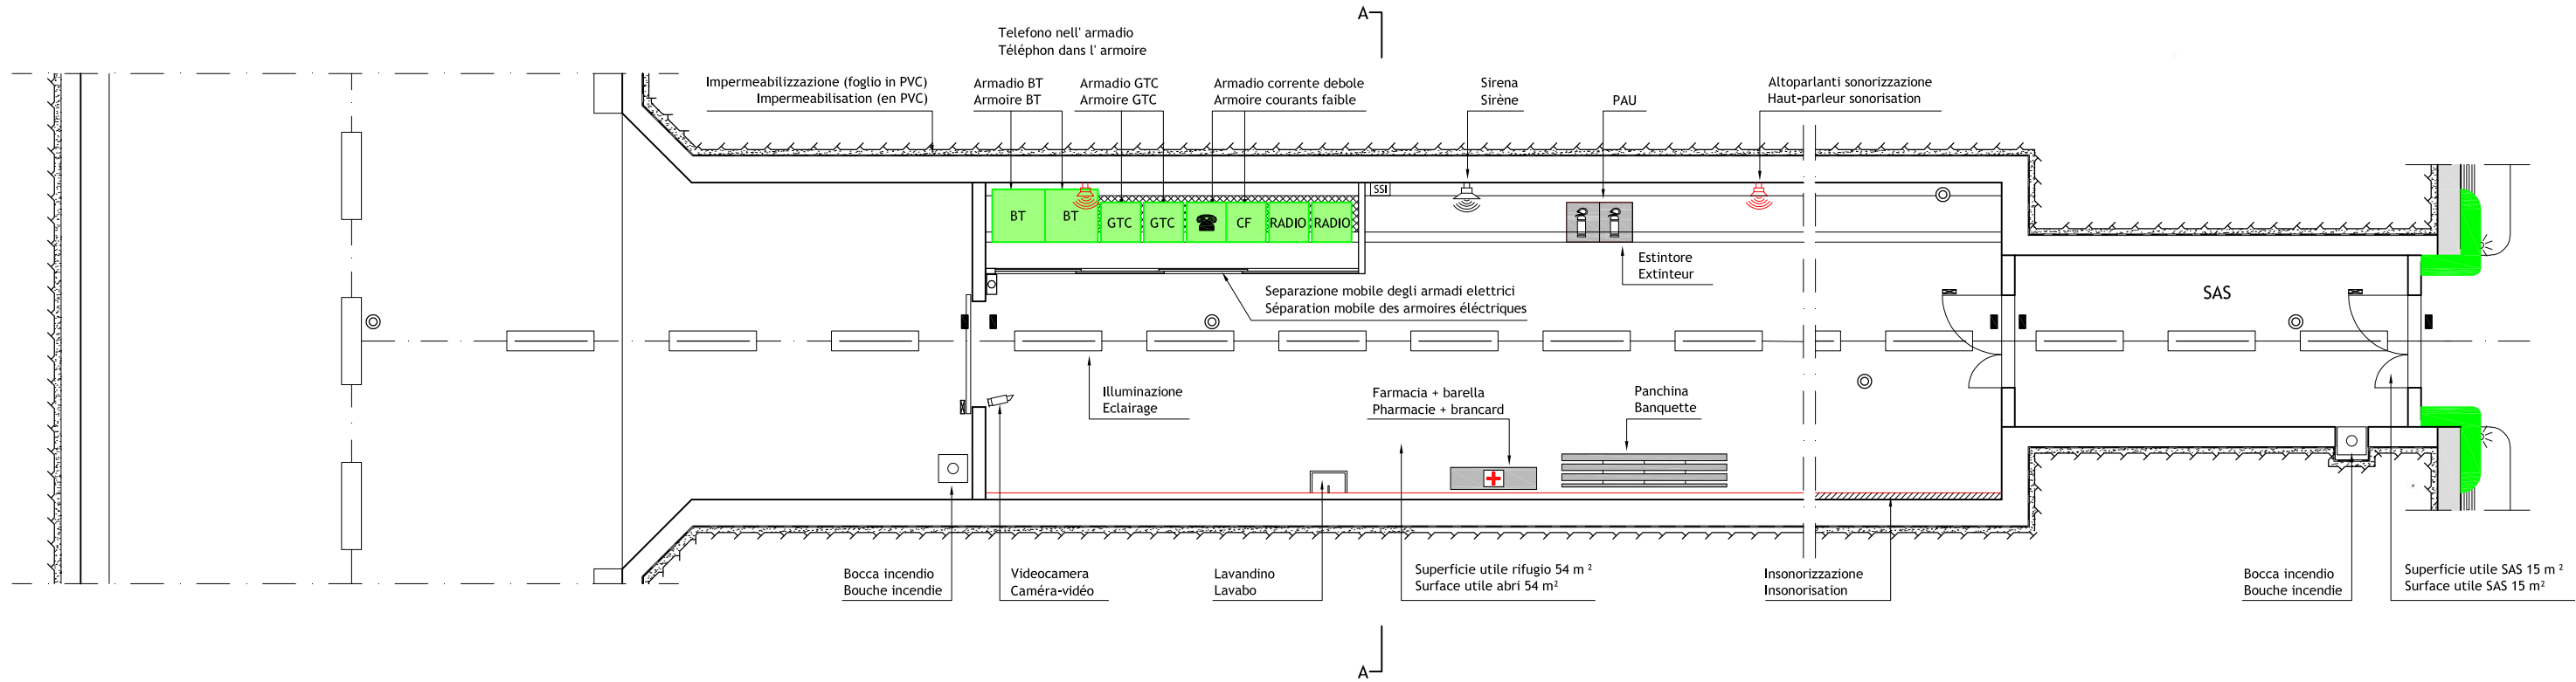

SEZIONE A-A 1:25
COUPE A-A 1:25

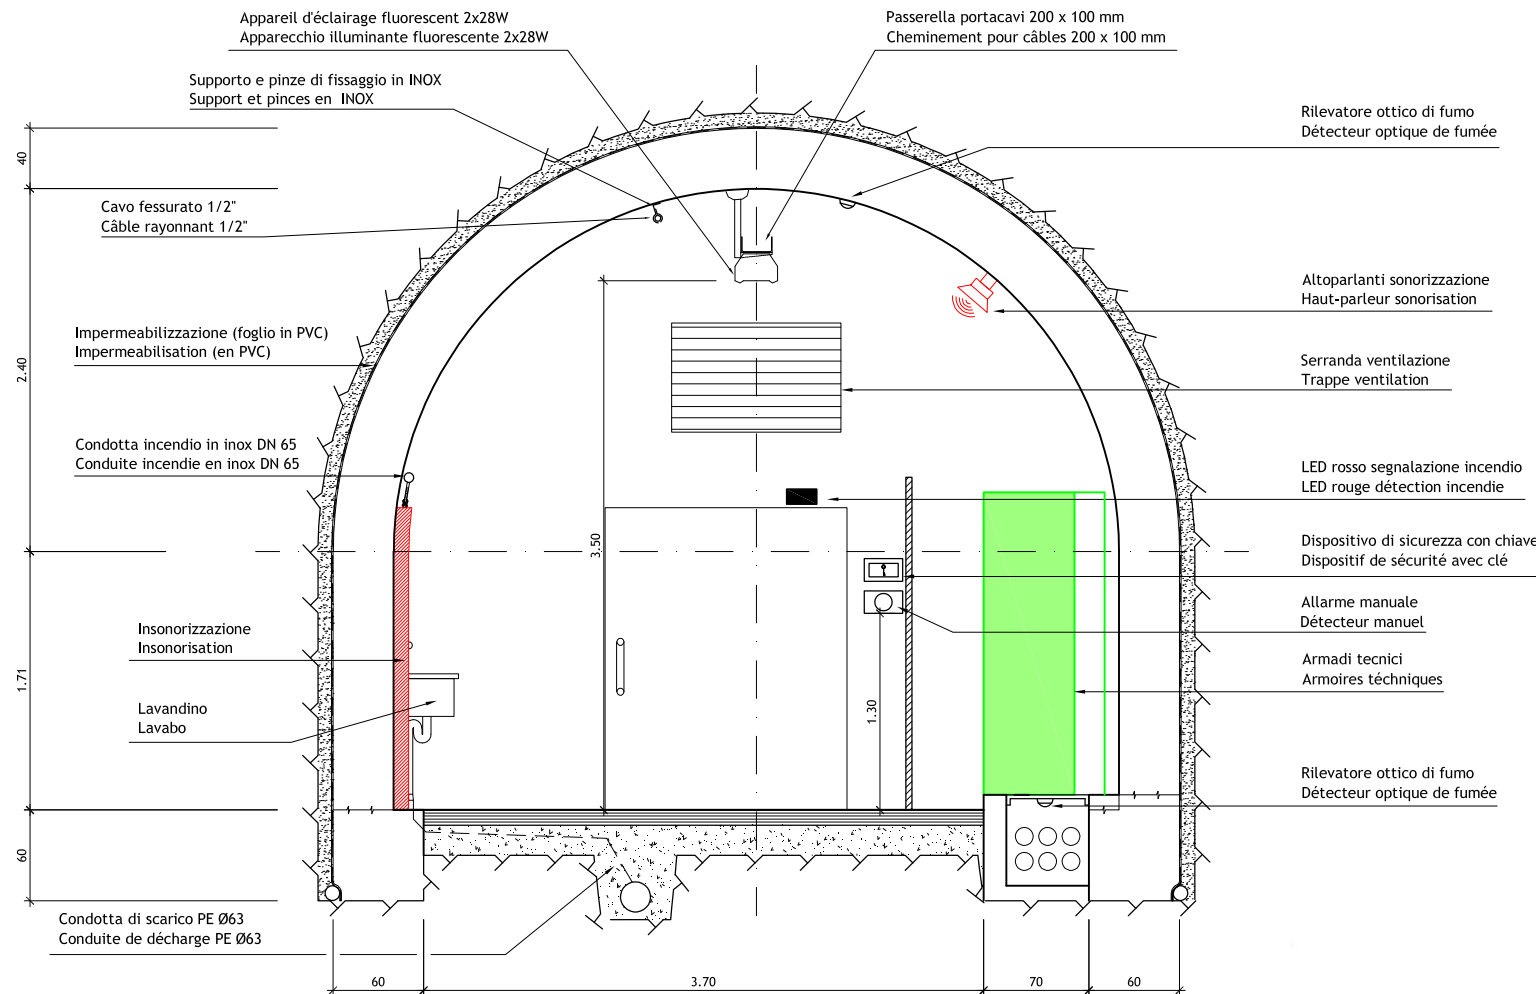


LEGENDA
LEGENDE

- ⊙ Rilevatore ottico di fumo / DéTECTEUR optique de fumée
- ⊞ Allarme manuale incendio / Déclencheur Manuel incendie
- LED rosso segnalazione incendio / LED rouge détection incendie
- ▬ Sensore magnetico / Capteur magnétique
- Bocca incendio / Bouche incendie
- ▬▬▬ Apparecchio illuminante fluorescente 2x28W / Appareil d'éclairage fluorescent 2x28W
- SS1 Stazione sicurezza incendio / Station sécurité incendie



Nota: Per genio civile vedere disegni relativi
Note: Pour genie civil voir plans relatifs

SCALA GRAFICA - ECHELLE GRAPHIQUE :

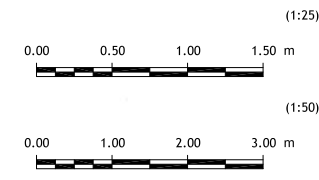

LOMBARDI SA
INGEGNERI CONSULENTI

Traforo Autostradale del Fréjus / Tunnel Routier du Fréjus
COSTRUZIONE GALLERIA DI SICUREZZA / CONSTRUCTION GALERIE DE SECURITE

PROGETTO DEFINITIVO 2006 / PROJET 2006

GALLERIA DI SICUREZZA / GALERIE DE SECURITE
SONORIZZAZIONE / SONORISATION
DISPOSIZIONE TIPO NEI RIFUGI / DISPOSITION TYPE DANS LES ABRIS
PIANTA - SEZIONE / VUE EN PLAN - COUPE

24.11.2006	Dom	GS/GL/UG	No	Aggiornamento / Mise à jour	B
					A
DATA	DISEGNATO	COSTRUITO	VISTO	Nome file :	
15.09.2006	Dom	GS/GL/UG	No	6145.2-P-295A	No. 6145.2-295 A
Formato :	84x60	Scala :	1:25/50	No. L. F.	No. Com.

Progettisti: Ing. Andrea Mordasini, Dott. Ing. Marco Russo - Lombardi SA
Collaborazione specialistica: Ing. Laudo Glarey, Ing. Urs Grässlin