

COROGRAFIA Scala 1:700.000




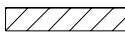
 TAVOLE IN VARIANTE

0	10/02/2012	Emissione		Gioacchini	Casati	Sabbatini
Rev.	DATA	DESCRIZIONE	ELABORATO	VERIFICATO	APPROVATO	
	<b>SNAM RETE GAS</b>		<b>Snamprogetti</b>	COMMESSA 663000	UNITA' 000	
METANODOTTO: FOLIGNO - SESTINO Variante di tracciato nei territori comunali di Gualdo Tadino e Gubbio DN 1200 (48"), DP 75 bar			DISEGNO LB-D-83522			
INTERFERENZE NEL TERRITORIO			REVISIONE	0		
			FG.	1	DI	4
			SCALA	1:10.000		




PLANIMETRIA

LEGENDA MECCANICA

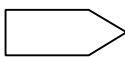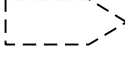-  VARIANTE IN PROGETTO
-  Metanodotto: Foligno - Sestino
-  CONDOTTA ESISTENTE
-  IMPIANTI IN PROGETTO
-  IMPIANTI ESISTENTI
-  PUNTO DI INTERCETTAZIONE DI LINEA (PIL)
-  PUNTO DI INTERCETTAZIONE DI DERIVAZIONE IMPORTANTE (PIDI)
-  PUNTO DI INTERCETTAZIONE CON DISCAGGIO DI ALLACCIAMENTO (PIDA)
-  PUNTO DI INTERCETTAZIONE DI DERIVAZIONE SEMPLICE (PIDS)
-  SEGNA PIG
-  GIUNTO ISOLANTE
-  CABINA DI RIDUZIONE
-  PUNTO DI LANCIO E RICEVIMENTO PIG
-   INFRASTRUTTURE IN PROGETTO

FOTOGRAFIE

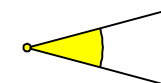


COMUNI		DATI DI PROGETTO
PROVINCIE		
PROGRESSIVE CHILOMETRICHE		
LIMITI DI TRONCO		
PUNTI IMPIANTISTICI		
FOTOGRAFIE LINEA ED IMPIANTI		
FERROVIE	ATTRAVERSAMENTI	
STRADE		
CORSI D'ACQUA		

 **SNAM RETE GAS**  
 Progettista  
 **Snamprogetti**

**METANODOTTO: FOLIGNO - SESTINO**  
 Variante di tracciato nei territori comunali di Gualdo Tadino e Gubbio  
**INTERFERENZE NEL TERRITORIO**

DISEGNO **LB-D-83522**  
 Foglio **2 di 4**  
 REVISIONE **0**  
 COMMESSA **663000**  
 SCALA **1:10.000**



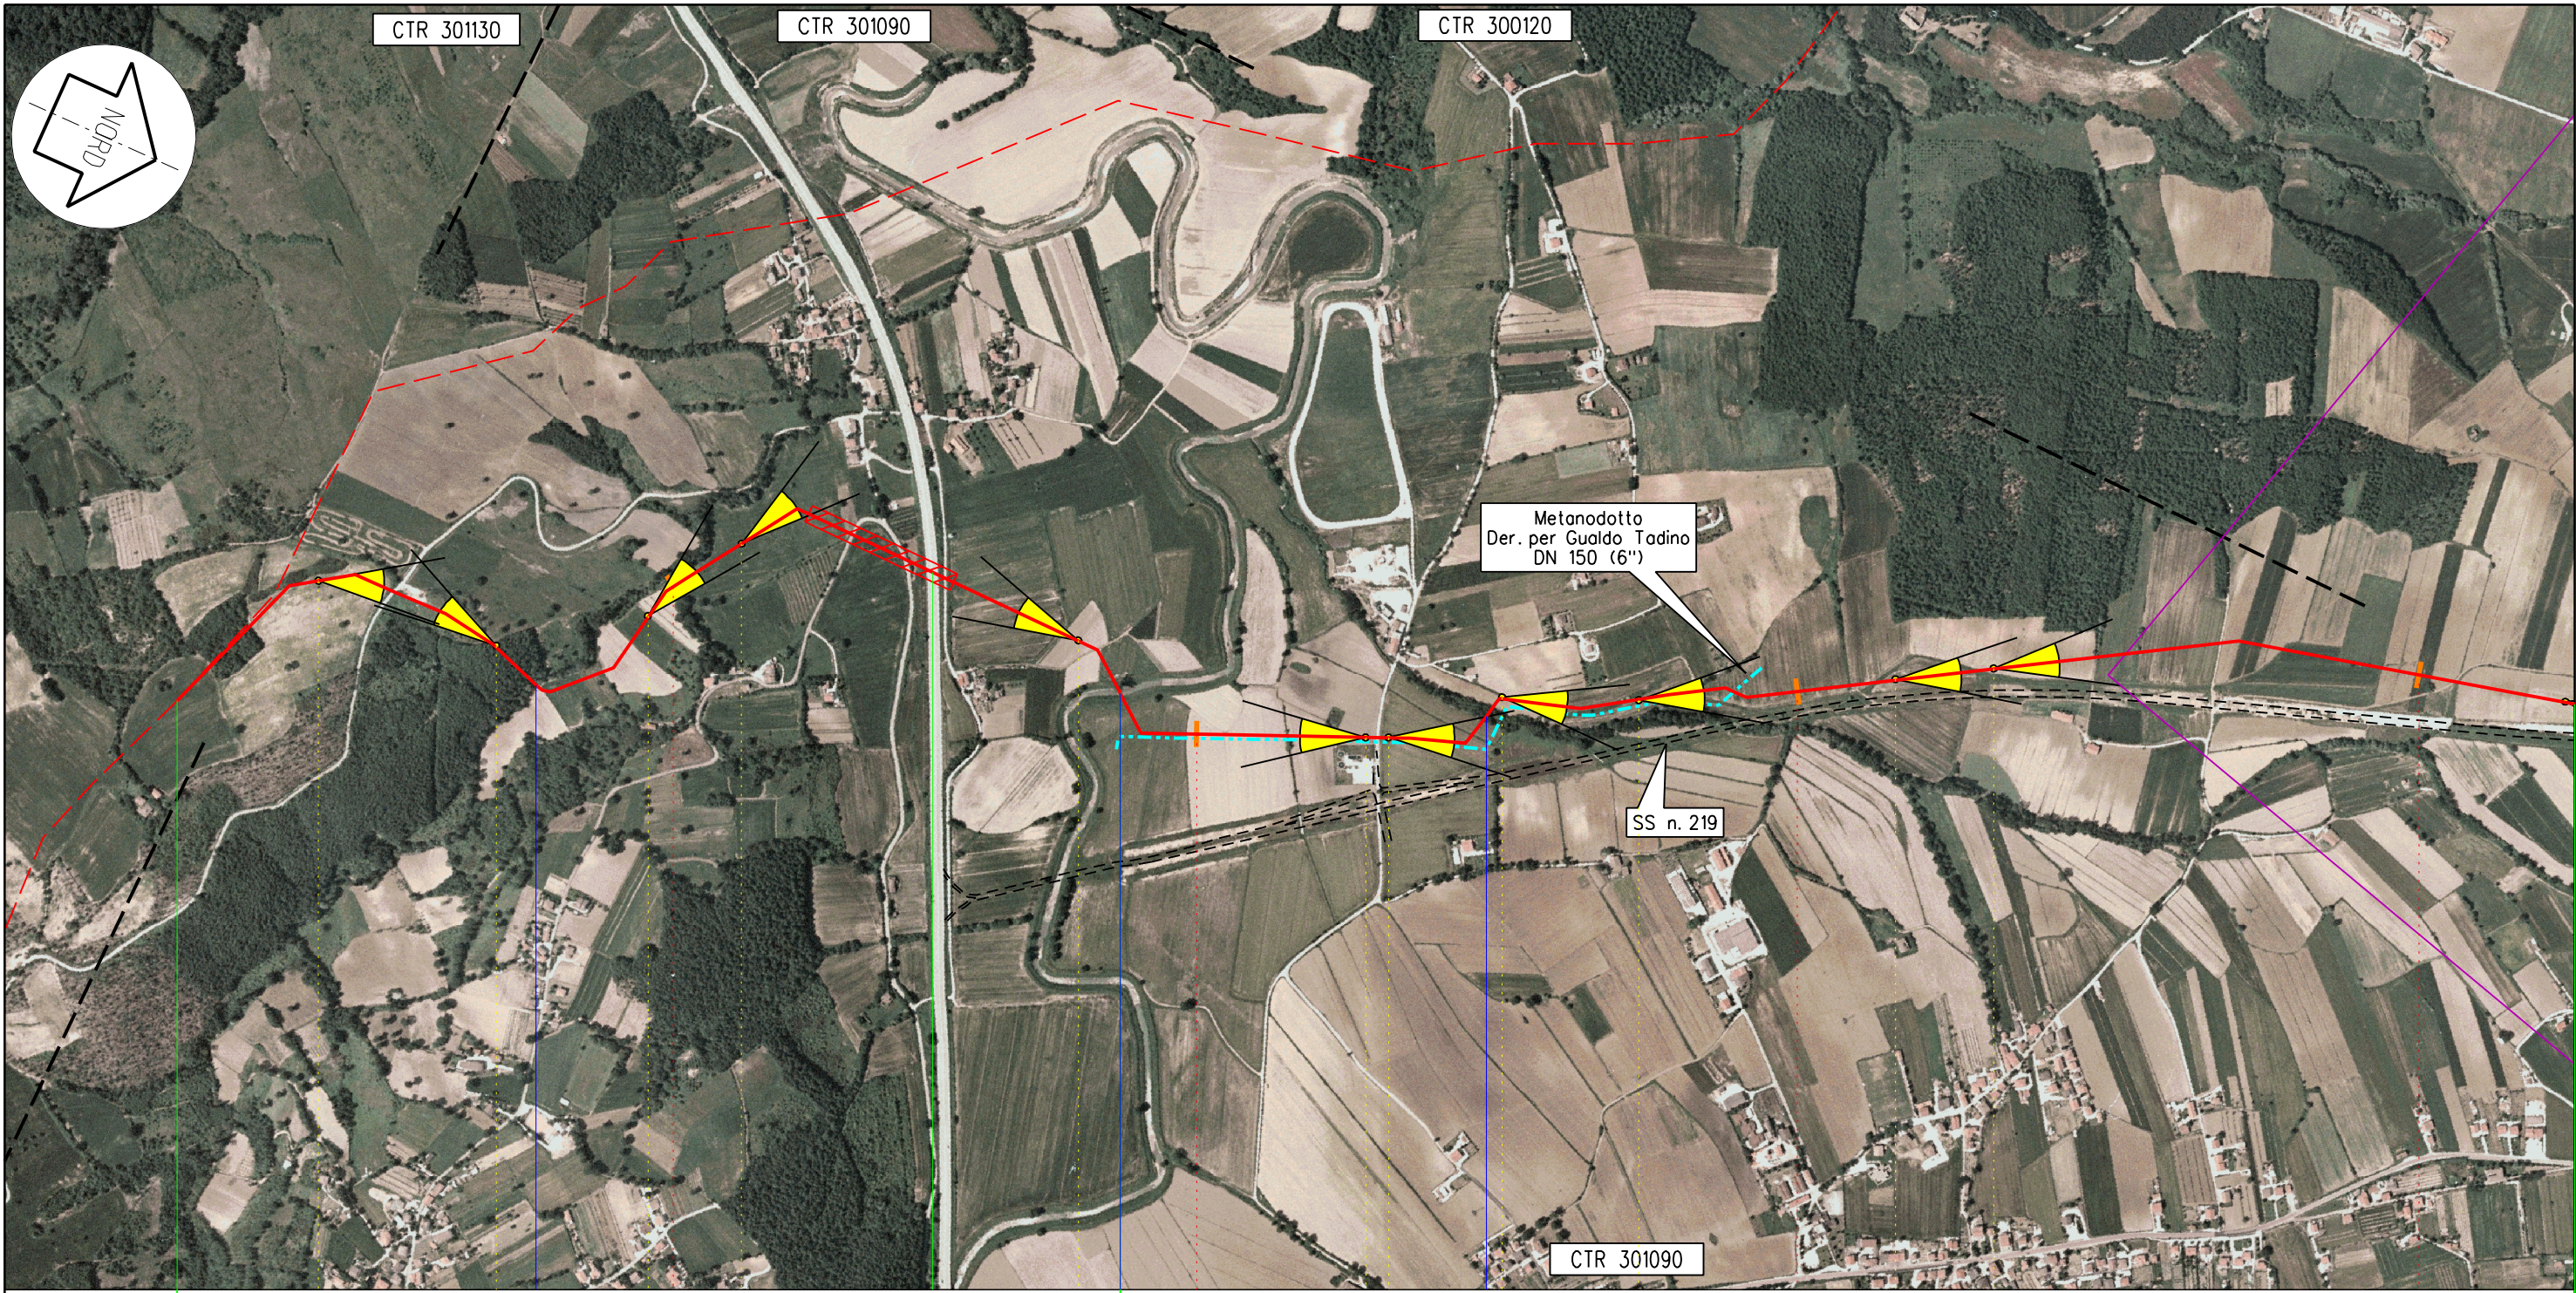


Gualdo Tadino

Gubbio

PG

km 0,000 

7,790  
Variante Met. Foligno - Sestino

1 2 3 4 5 6 7 8 9 10 11

SS n.318

Fosso Parole

Fiume Chiascio

Fosso Saturno

 **SNAM RETE GAS**  
Progettista  
 **Snamprogetti**

**METANODOTTO: FOLIGNO - SESTINO**  
Variante di tracciato nei territori comunali di Gualdo Tadino e Gubbio  
**INTERFERENZE NEL TERRITORIO**

DISEGNO LB-D-83522  
Foglio 3 di 4  
REVISIONE 0  
COMMESSA 663000  
SCALA 1:10.000

Tavola  
1

Il presente disegno e' di proprieta' aziendale - La societa' tutelera' i propri diritti a termine di legge.



Il presente disegno e' di proprieta' aziendale - La societa' tutelera' i propri diritti a termine di legge.



CTR 301090

CTR 300120

CTR 300120

Gubbio

PG

7,790  
Variante Met. Foligno - Sestino

km 7,790

4

5

6

7

12

13

14

15

16

17

18

19

20

22,21

Svincolo SS n.219

Fosso della Torre

Fosso del Poderaccio

Fosso del Migliaiolo

Fosso Affl. T.Saonda

Fosso di Monte Fiore

**SNAM RETE GAS**  
Progettista  
**Snamprogetti**

**METANODOTTO: FOLIGNO - SESTINO**  
Variante di tracciato nei territori comunali di Gualdo Tadino e Gubbio  
**INTERFERENZE NEL TERRITORIO**

DISEGNO LB-D-83522  
Foglio 4 di 4  
REVISIONE 0  
COMMESSA 663000  
SCALA 1:10.000

Tavola  
2