




COROGRAFIA Scala 1:700.000

 TAVOLE IN VARIANTE




| 0  | 10/02/2012 | Emissione  |   | Gioacchini | Casati             | Sabbatini     |
|--|------------|--|---|------------|--------------------|---------------|
| Rev.   | DATA       | DESCRIZIONE  | ELABORATO   | VERIFICATO | APPROVATO          |               |
|  |            |  <b>SNAM RETE GAS</b> |  <b>Snamprogetti</b> |            | COMMESSA<br>663000 | UNITA'<br>000 |
| METANODOTTO: FOLIGNO - SESTINO<br>Variante di tracciato nei territori comunali di Gualdo Tadino e Gubbio<br>DN 1200 (48"), DP 75 bar |            |  | DISEGNO<br>LB-D-83524   |            |                    |               |
|  |            |  | REVISIONE 0   |            |                    |               |
| STRUMENTI DI TUTELA E PIANIFICAZIONE<br>NORMATIVA A CARATTERE NAZIONALE  |            |  | FG. 1   | DI 4       |                    |               |
|  |            |  | SCALA 1:10.000  |            |                    |               |

PLANIMETRIA



### LEGENDA MECCANICA

-  VARIANTE IN PROGETTO
-  Metanodotto: Foligno - Sestino
-  CONDOTTA ESISTENTE
-  IMPIANTI IN PROGETTO
-  IMPIANTI ESISTENTI
-  PUNTO DI INTERCETTAZIONE DI LINEA (PIL)
-  PUNTO DI INTERCETTAZIONE DI DERIVAZIONE IMPORTANTE (PIDI)
-  PUNTO DI INTERCETTAZIONE CON DISCAGGIO DI ALLACCIAMENTO (PIDA)
-  PUNTO DI INTERCETTAZIONE DI DERIVAZIONE SEMPLICE (PIDS)
-  SEGNA PIG
-  GIUNTO ISOLANTE
-  CABINA DI RIDUZIONE
-  PUNTO DI LANCIO E RICEVIMENTO PIG
-  INFRASTRUTTURE IN PROGETTO

### LEGENDA OPERE ACCESSORIE

-  Pista provvisoria di passaggio
-  Adeguamento strade esistenti
-  Strada di accesso agli impianti

#### INFRASTRUTTURE PROVVISORIE

-  Piazzole stoccaggio tubazioni
-  Depositi temporanei

### LEGENDA DEI VINCOLI


-  VINCOLO IDROGEOLOGICO (RD 3267/23)

#### BENI CULTURALI E PAESAGGISTICI (D Lgs. 42/04)

##### Parte II Beni culturali (artt. 10-11)



-  areali
-  puntiformi


##### Parte III Beni paesaggistici


-  Immobili ed aree di notevole interesse pubblico (art.136)


-  Aree tutelate per legge (art.142)


Territoricostieri (lett. a) e conterminiai laghi (lett. b) per una fascia di 300 m dalla linea di battigia. Fiumi, torrenti e corsi d'acqua (lett. c) iscritti agli elenchi previsti dal T.U. approvato con R. D. 1775 e relative sponde per una fascia di 150 m


-  Montagne eccedenti 1600 m per la catena Alpina e 1200 m per quella Appenninica e le isole (lett. d)
-  Ghiacciai e circhi glaciali (lett. e)


-  Parchie riserve nazionali e regionali ed i territori di protezione esterna dei parchi (lett. f)


-  Territori ricoperti da foreste e boschi, anchorche' percorse dal fuoco, e quelli sottoposti a vincolo di rimboscimento (lett. g)







-  Aree assegnate ad Universita' o gravate da usi civici (lett. h)

-  Zone umide incluse nell'elenco di cui al DPR 448/76 (lett. i)

-  Zone di interesse archeologico (lett. m)

-  Beni individuati a norma dell' art. 1-quinquies della L. 431/85 (art. 159 comma 5)

-  SITI DI IMPORTANZA COMUNITARIA (92/43/CEE) E ZONE DI PROTEZIONE SPECIALE (79/409/CEE)


|   |
|---|
| COMUNI  |
| PROVINCIE   |
| PROGRESSIVE CHILOMETRICHE   |
| LIMITI DI TRONCO  |
| PUNTI IMPIANTISTICI   |
|   |
| PISTE PROVVISORIE  ADEGUAMENTI  STRADE DI ACCESSO  |
| DEPOSITI TEMPORANEI  PIAZZOLE STOCCAGGIO TUBAZIONI    |
| ALLARGAMENTO FASCIA DI LAVORO    |
| OPERE CIVILI  Trasversali  Longitudinali  |

DATI DI PROGETTO

 **SNAM RETE GAS**  
 Progettista  
 **Snamprogetti**

**METANODOTTO: FOLIGNO - SESTINO**  
 Variante di tracciato nei territori comunali di Gualdo Tadino e Gubbio  
**STRUMENTI DI TUTELA E PIANIFICAZIONE NORMATIVA A CARATTERE NAZIONALE**

DISEGNO **LB-D-83524**  
 Foglio **2 di 4**  
 REVISIONE **0**  
 COMMESSA **663000**  
 SCALA **1:10.000**

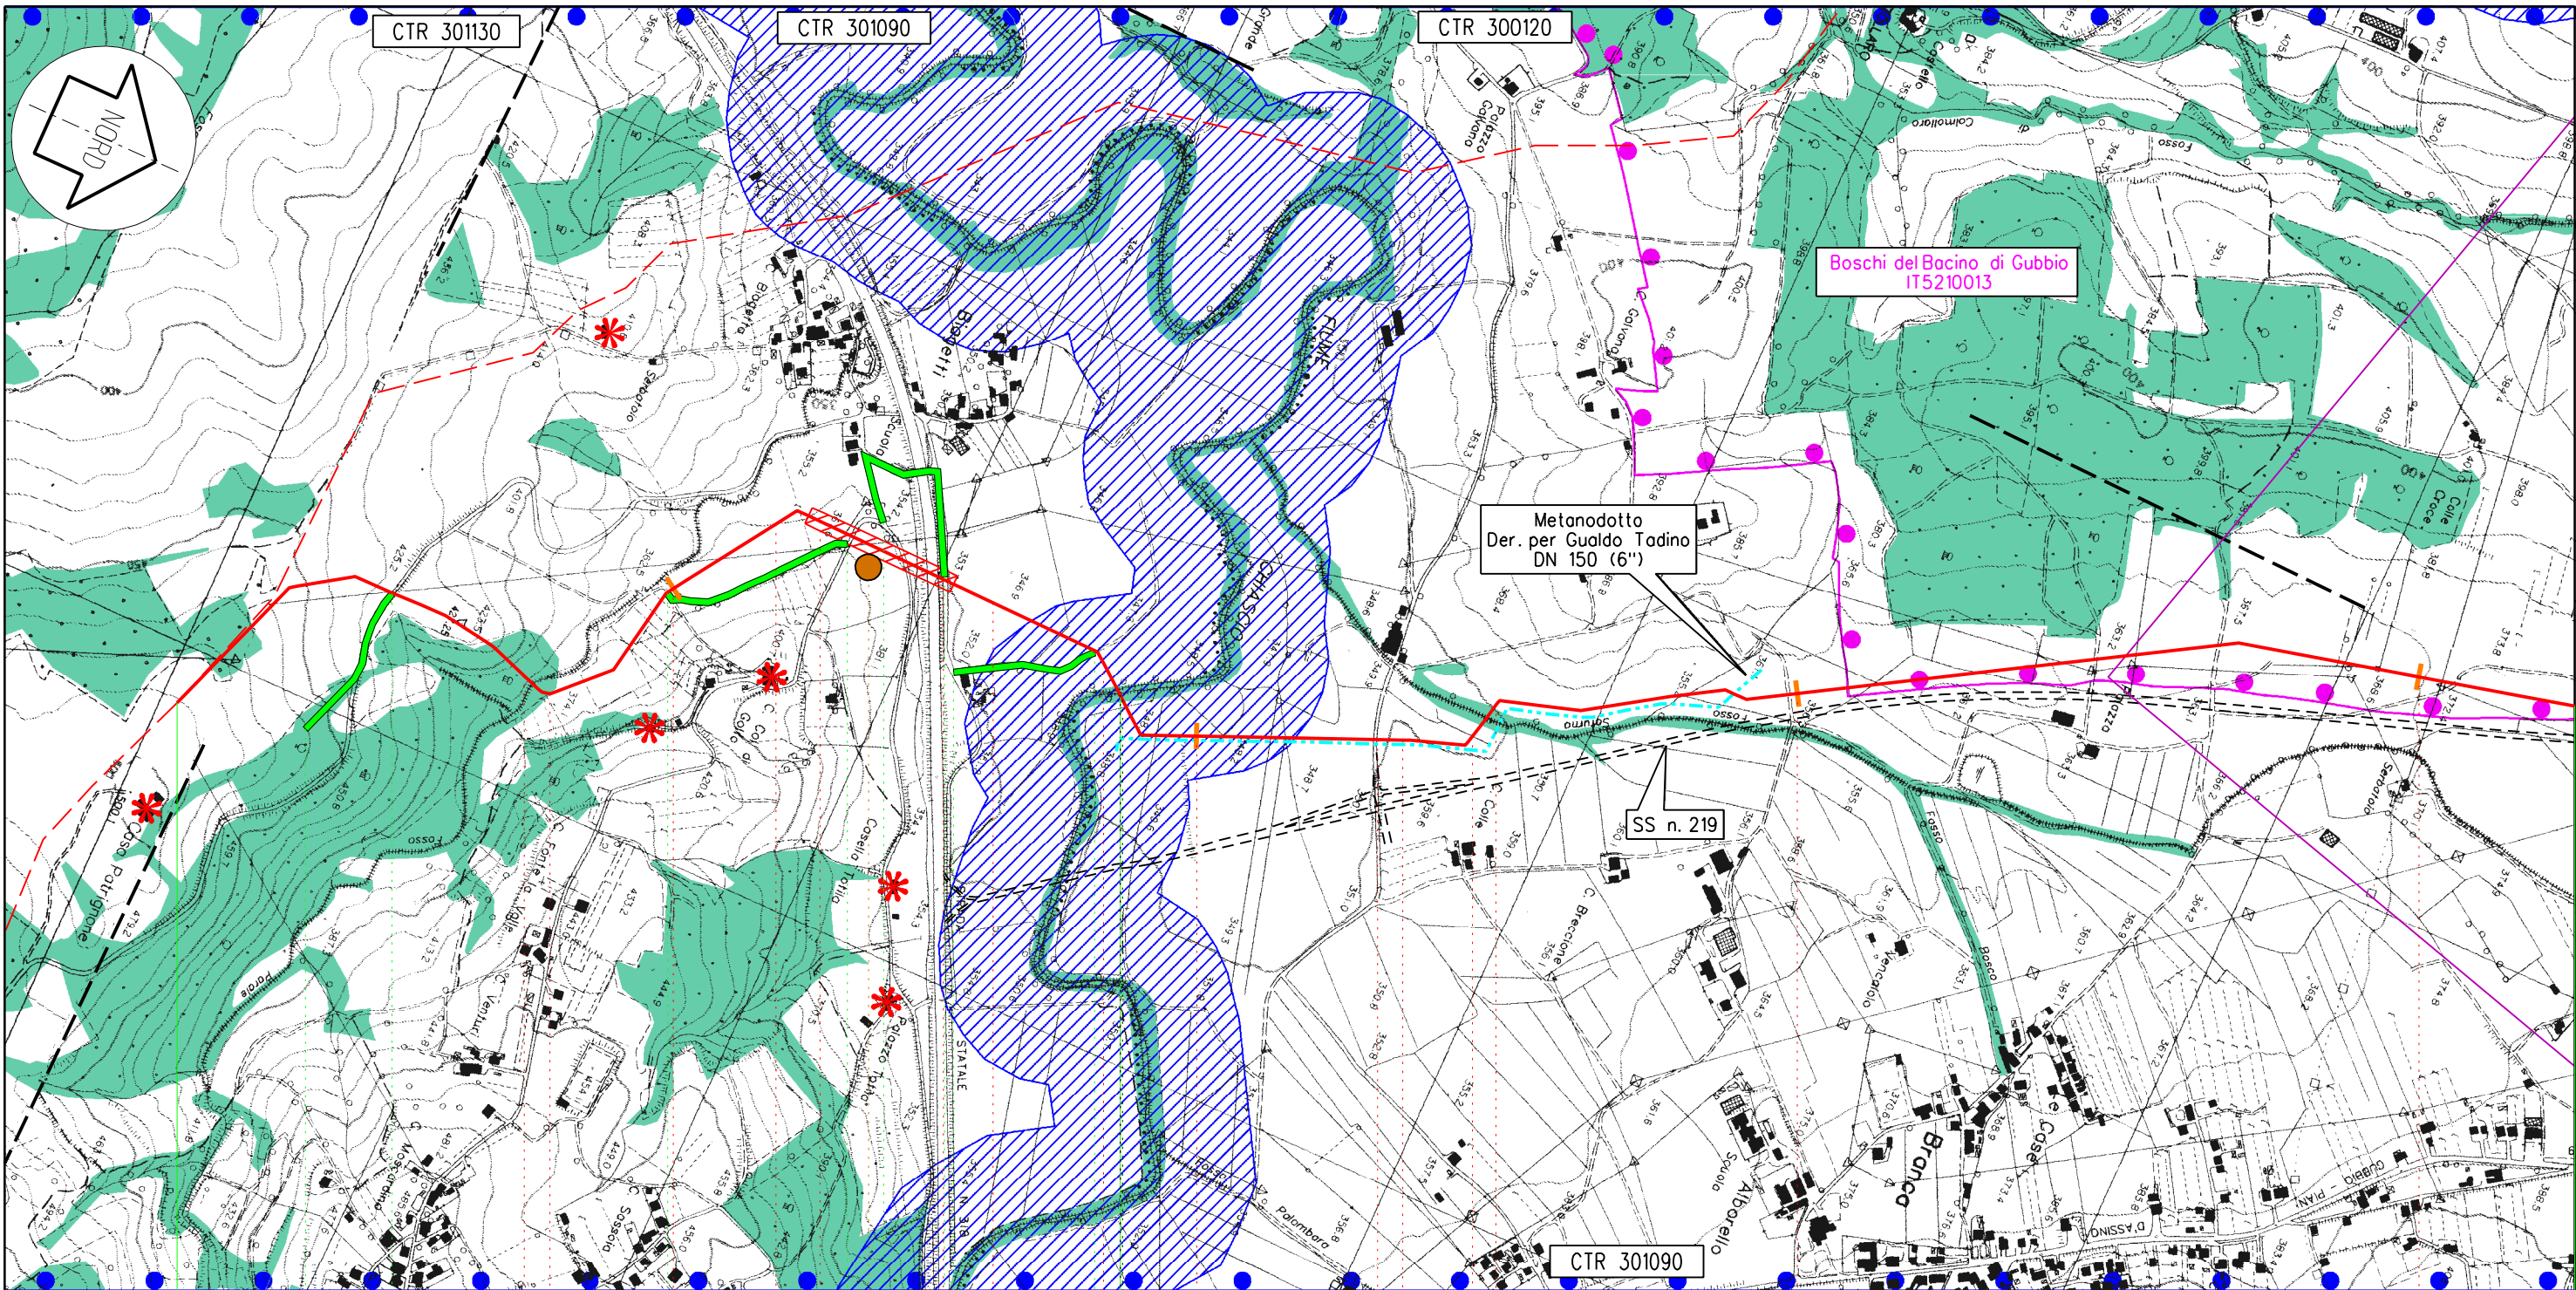

CTR 301130

CTR 301090

CTR 300120

Boschi del Bacino di Gubbio  
IT5210013

Metanodotto  
Der. per Gualdo Tadino  
DN 150 (6")

SS n. 219

CTR 301090

Gualdo Tadino

Gubbio

PG

7,790  
Variante Met. Foligno - Sestino

km 0,000



1

2

3

4

C1

1 2


**SNAM RETE GAS**  
Progettista  
**Snamprogetti**

**METANODOTTO: FOLIGNO - SESTINO**  
Variante di tracciato nei territori comunali di Gualdo Tadino e Gubbio  
**STRUMENTI DI TUTELA E PIANIFICAZIONE NORMATIVA A CARATTERE NAZIONALE**

DISEGNO LB-D-83524  
Foglio 3 di 4  
REVISIONE 0  
COMMESSA 663000  
SCALA 1:10.000

Tavola  
1

Il presente disegno e' di proprieta' aziendale - La societa' tutelera' i propri diritti a termine di legge.

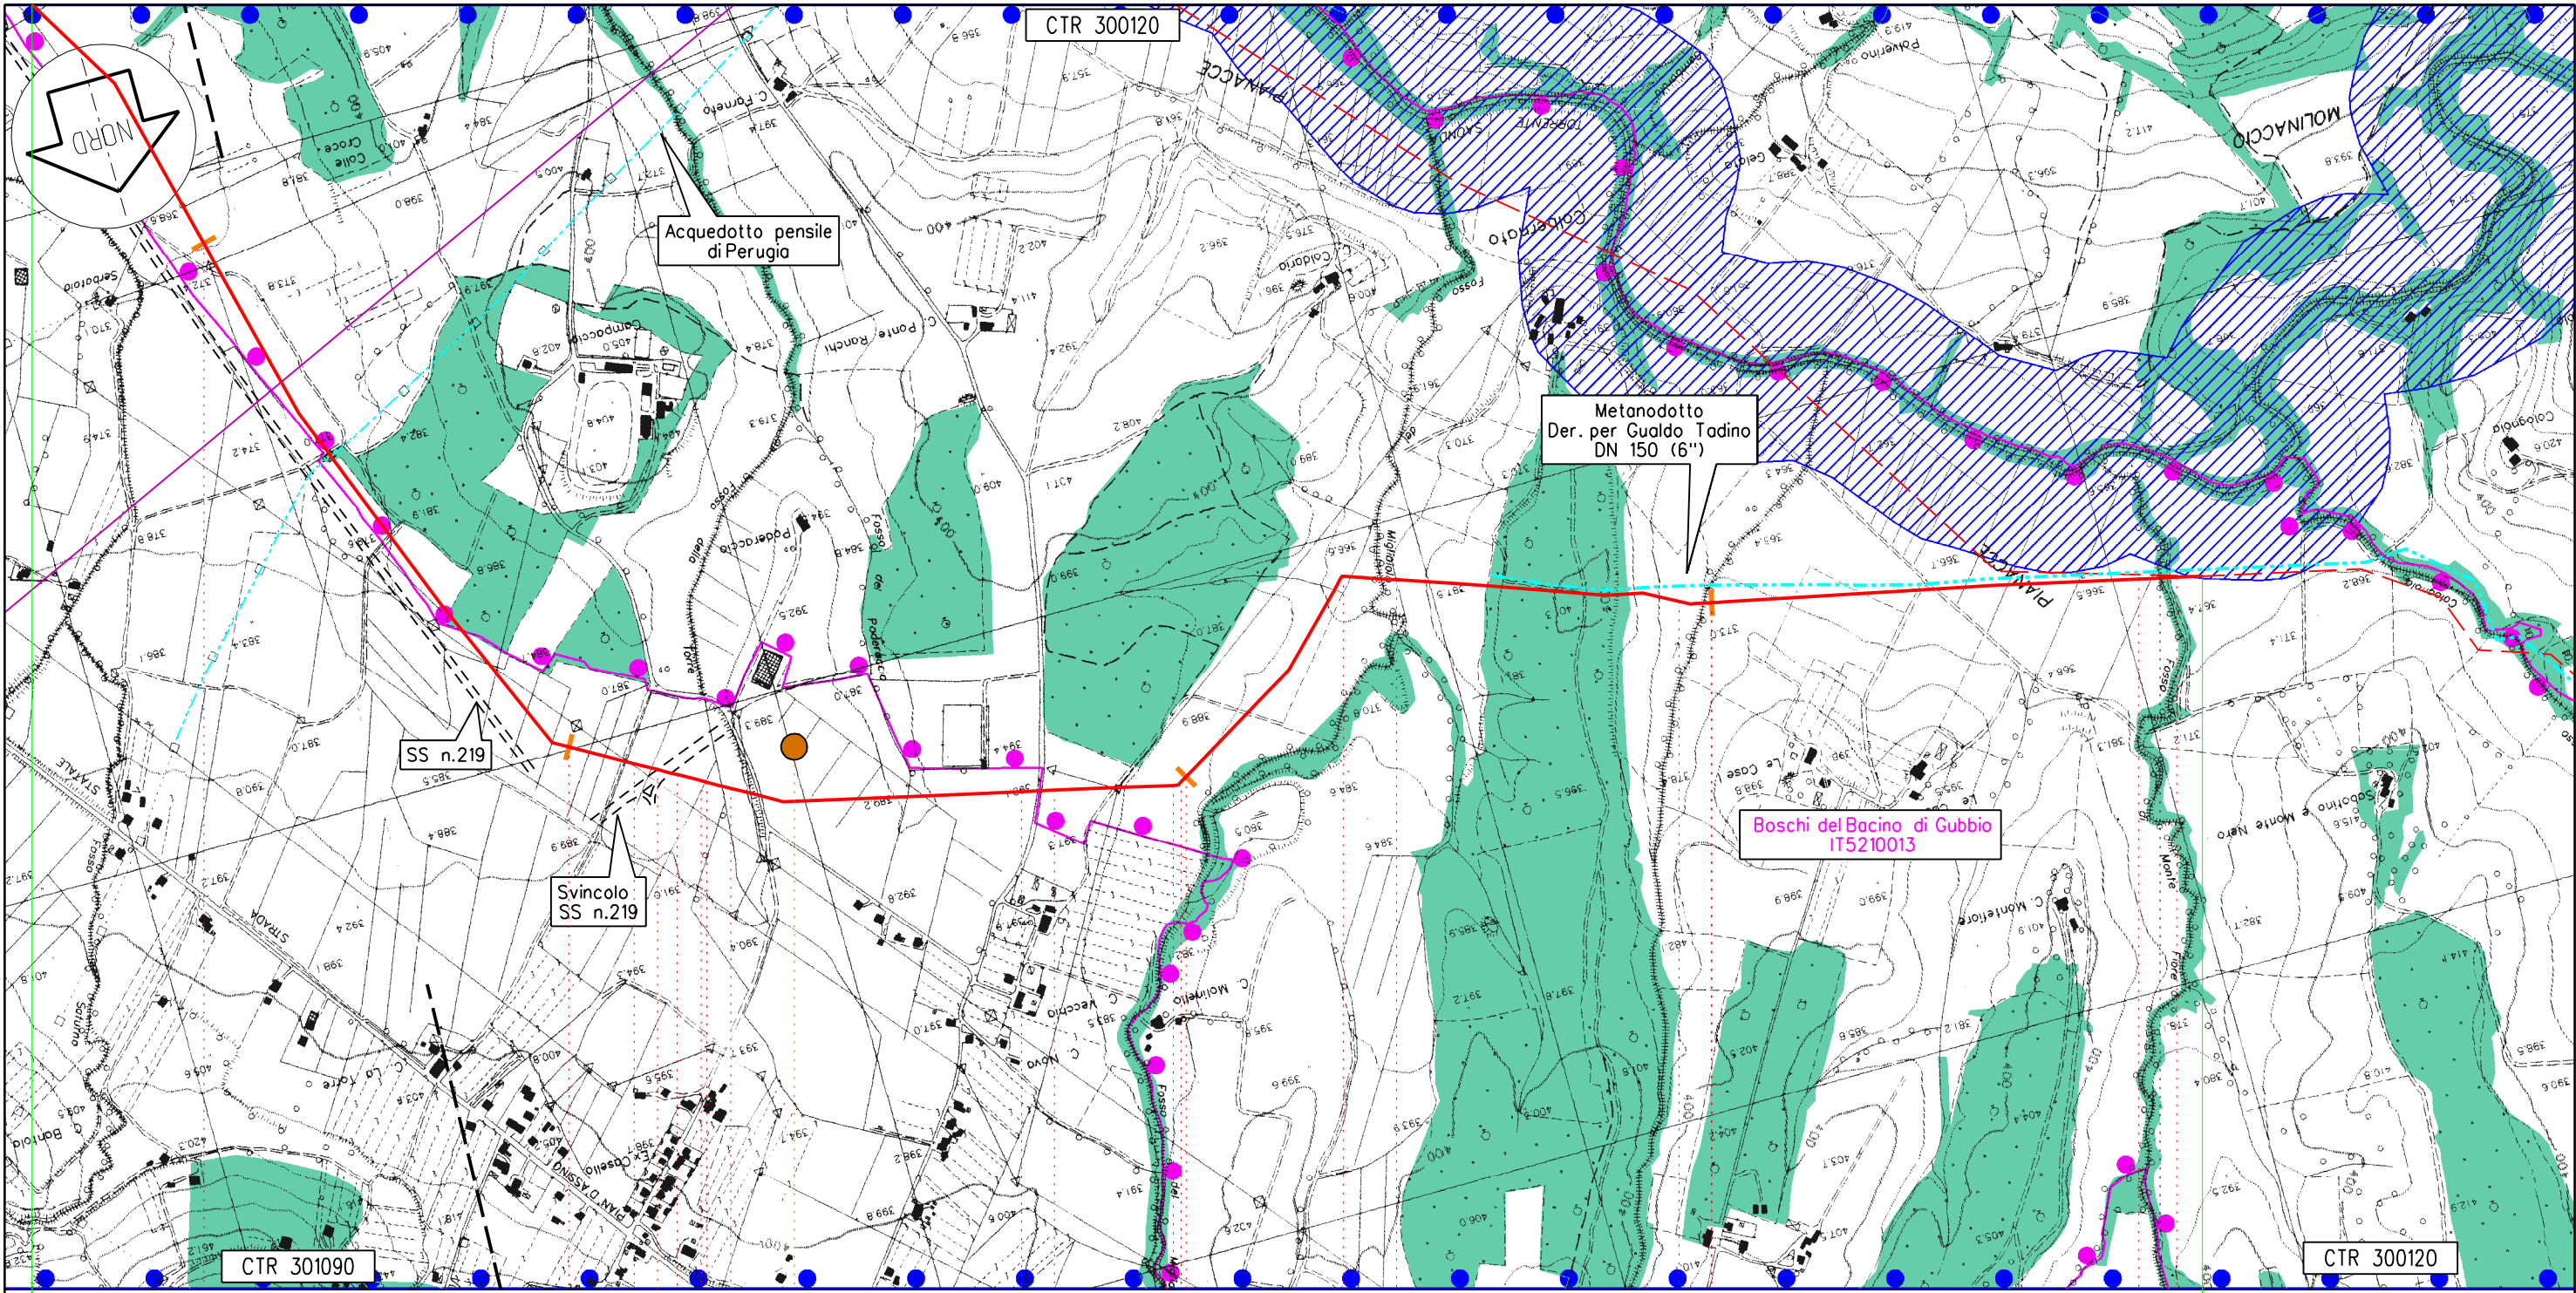

Gubbio

PG

7,790  
Variante Met. Foligno - Sestino

km 7,790

4

5

6

7

C2

3



METANODOTTO: FOLIGNO - SESTINO  
Variante di tracciato nei territori comunali di Gualdo Tadino e Gubbio  
STRUMENTI DI TUTELA E PIANIFICAZIONE  
NORMATIVA A CARATTERE NAZIONALE

DISEGNO LB-D-83524  
Foglio 4 di 4  
REVISIONE 0  
COMMESSA 663000  
SCALA 1:10.000

Tavola  
2

Il presente disegno e' di proprieta' aziendale - La societa' tutelera' i propri diritti a termine di legge.