


LOCALE MT/BT

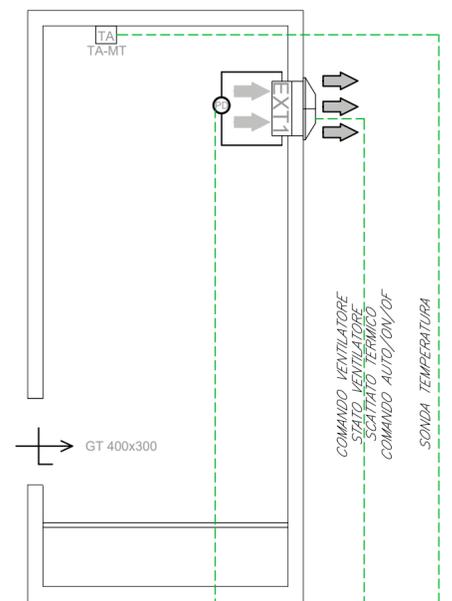

COMMITTENTE:



DIREZIONE LAVORI:



APPALTATORE:



PROGETTAZIONE:

MANDATARIA



MANDANTI



IL DIRETTORE DELLA PROGETTAZIONE:

Ing. L. LACORO
Responsabile integrazione fra le varie prestazioni specialistiche

PROGETTO ESECUTIVO

ITINERARIO NAPOLI-BARI
RADDOPPIO TRATTA CANCELLO - BENEVENTO
II LOTTO FUNZIONALE FRASSO TELESINO - VITULANO
2° SUBLOTTO TELESE - SAN LORENZO

DISEGNO

USCITA/ACCESSO PEDONALE pk 29+428.00

Impianto HVAC
Schema funzionale

APPALTATORE IL DIRETTORE TECNICO 	SCALA: 1:100
---	-----------------

COMMESSA LOTTO FASE ENTE TIPO DOC. OPERA/DISCIPLINA Progr. REV.

IF2R 22 E ZZ DX IT1603 001 A

Rev.	Descrizione	Redatto	Data	Verificato	Data	Approvato	Data	Autorizzato Data
A	EMISSIONE	G. Di Cosimo	29/06/2021	S. Giua	30/06/2021	M. Nubi	30/06/2021	IL PROGETTISTA Ing. Paolo Eugenio 29/07/2021

File: IF2R.2.2.E.ZZ.DX.IT.16.0.3.001.A.dwg

n. Elab.: