

COMMITTENTE:



DIREZIONE LAVORI:



APPALTATORE:

TELESE S.c.a r.l.
Consorzio Telese Società Consortile a Responsabilità Limitata



PROGETTAZIONE:

MANDATARIA



MANDANTI



IL DIRETTORE DELLA
PROGETTAZIONE:

Ing. L. LACOPPO

Responsabile integrazione fra le varie
prestazioni specialistiche

PROGETTO ESECUTIVO

ITINERARIO NAPOLI-BARI RADDOPPIO TRATTA CANCELLO - BENEVENTO II LOTTO FUNZIONALE FRASSO TELESINO - VITULANO 2° SUBLOTTO TELESE - SAN LORENZO

DISEGNO

IMPIANTI DI TRAZIONE ELETTRICA

LC02 - MATS GALLERIA LIMATA-S.LORENZO

Schema tipologico di montaggio sezionatore MAT su palo

IMPIANTI DI TRAZIONE ELETTRICA	APPALTATORE	SCALA:
IL REVISORE Ing. A. CARLUCCI	IL DIRETTORE TECNICO Ing. M. FERRONI	

COMMESSA LOTTO FASE ENTE TIPO DOC. OPERA/DISCIPLINA PROGR. REV.


I F 2 R 2 2 E Z Z D X L C 0 2 0 0 0 0 8 B

Rev.	Descrizione	Redatto	Data	Verificato	Data	Approvato	Data	Autorizzato Data
A	EMISSIONE	M. DIONI	29/06/2021	A. GANDOLFI	30/06/2021	M. BARILLI	30/06/2021	IL PROGETTISTA A. FORCHINO FORCHINO n° 9703 R 31/10/2021
B	REVISIONE A SEGUITO RDV	M. DIONI	29/10/2021	A. GANDOLFI	30/10/2021	M. BARILLI	30/10/2021	


File: IF2R.2.2.E.ZZ.DX.LC.02.0.0.008.B.dwg

n. Elab.:


VISTA FRONTALE

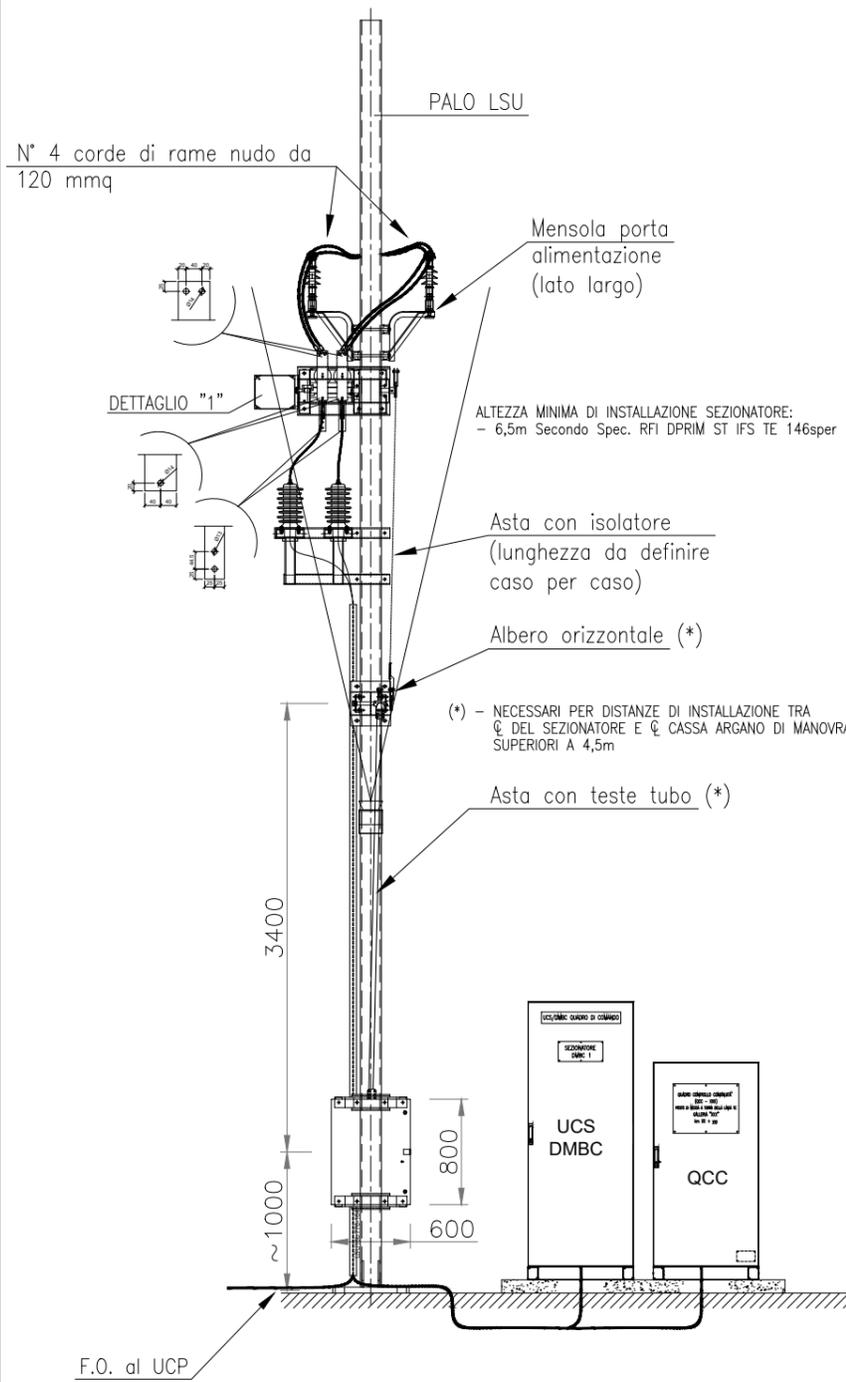

VISTA LATERALE

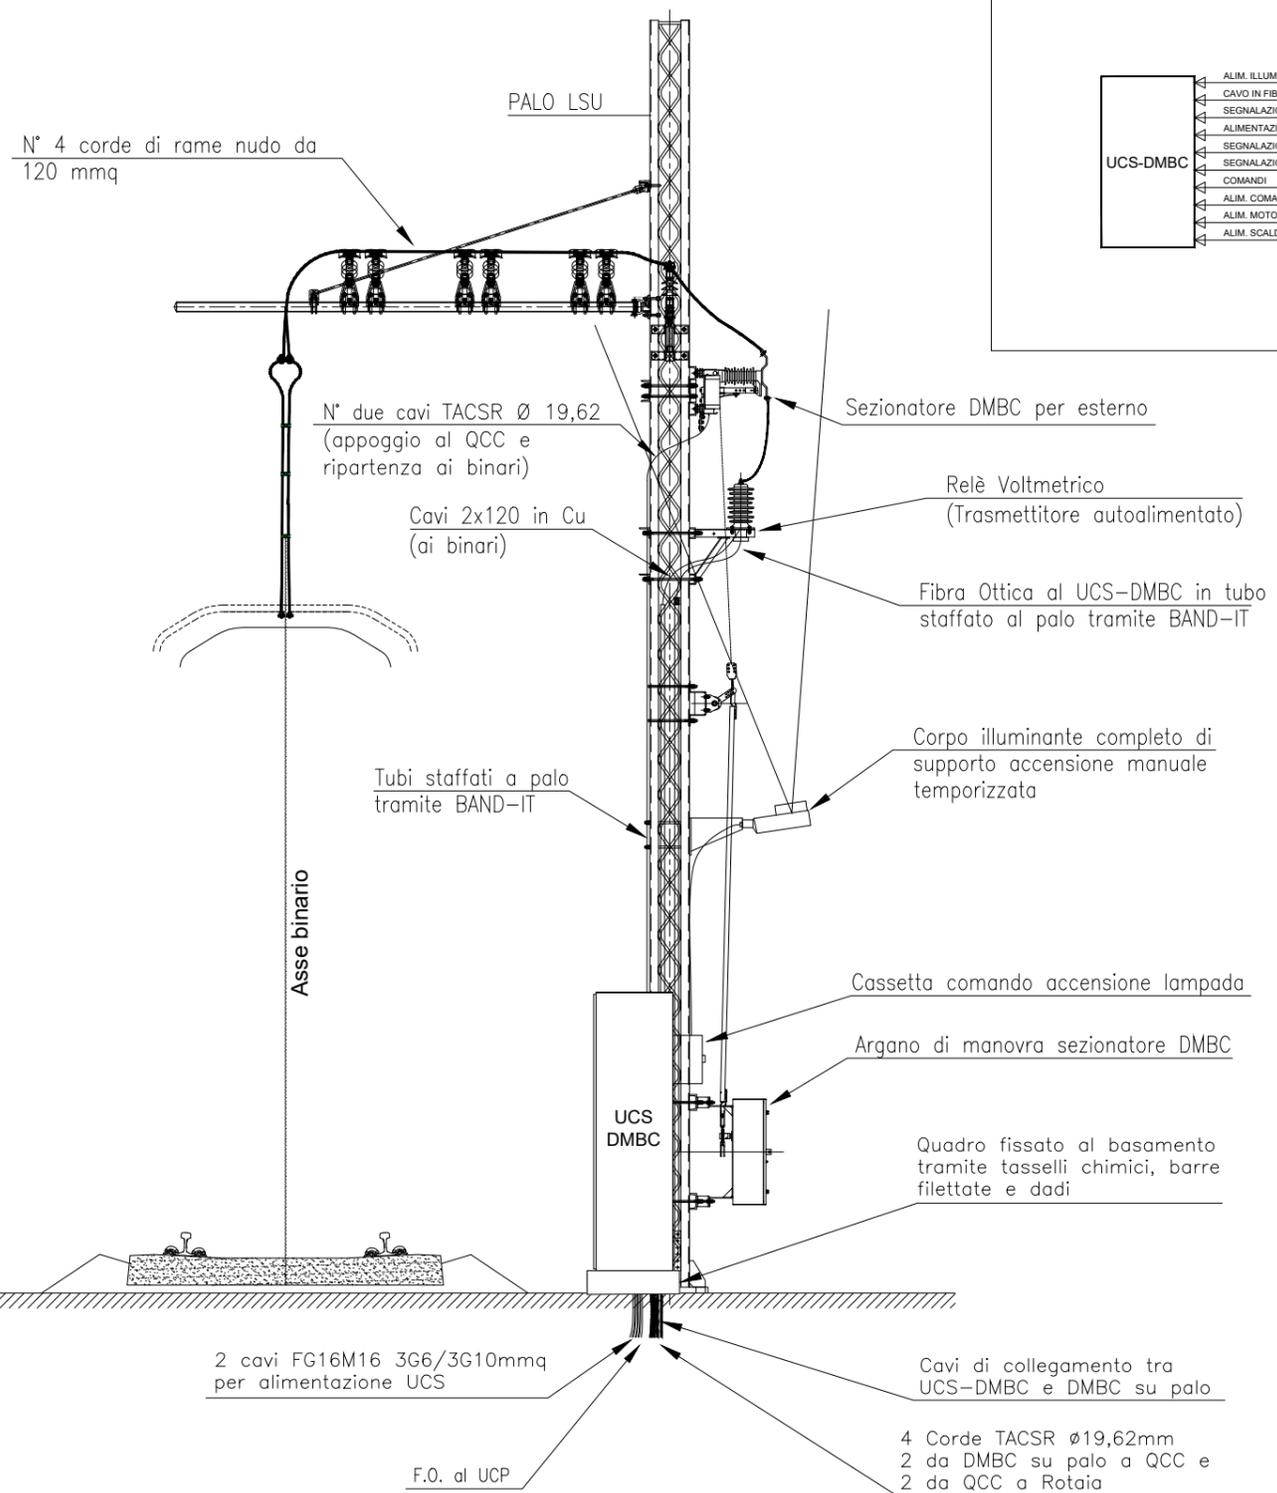


Dettaglio collegamenti Quadri - DMBC

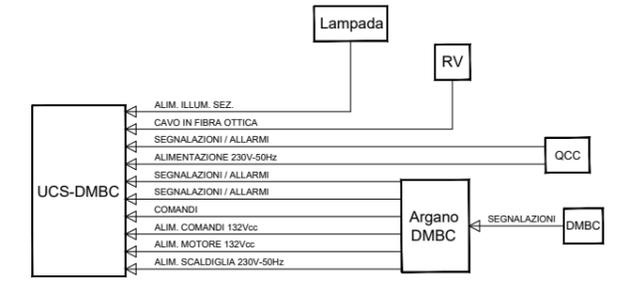

DETTAGLIO "1" CASSETTA FINE CORSA INDICATIVO

IMPORTANTE
FASCETTARE E FISSARE ATTENTAMENTE I FILI IN INGRESSO DI COLLEGAMENTO ALLA MORSETTIERA, ONDE EVITARE PROBABILI INTERFERENZE CON IL FUNZIONAMENTO DEI MECCANISMI INTERNI DELLA CASSETTA

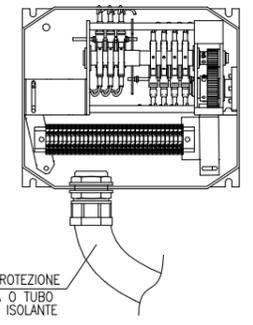

EVENTUALE PROTEZIONE CON GUAINA O TUBO IN MATERIALE ISOLANTE

PER I PARTICOLARI DEI QUADRI E PER I PERCORSI DI CORDE E CAVI, VEDI ELABORATI:

- IF2R.2.2.E.ZZ.PZ.LC.02.0.0.001
- IF2R.2.2.E.ZZ.PZ.LC.02.0.0.002

B	Ott. 2021	Revisione
A	Giu. 2021	Emissione esecutiva
Rev	Data rev.	Oggetto revisione



Oggetto:	MATS GALLERIA LIMATA-S. LORENZO	IF2R22EZZDXLC0200008B	Foglio 2
Titolo:	SCHEMA TIPOLOGICO DI MONTAGGIO SEZIONATORE MAT SU PALO	Scala:	segue Fg. -