




PGEP lato Napoli  
FA06 km 28+750

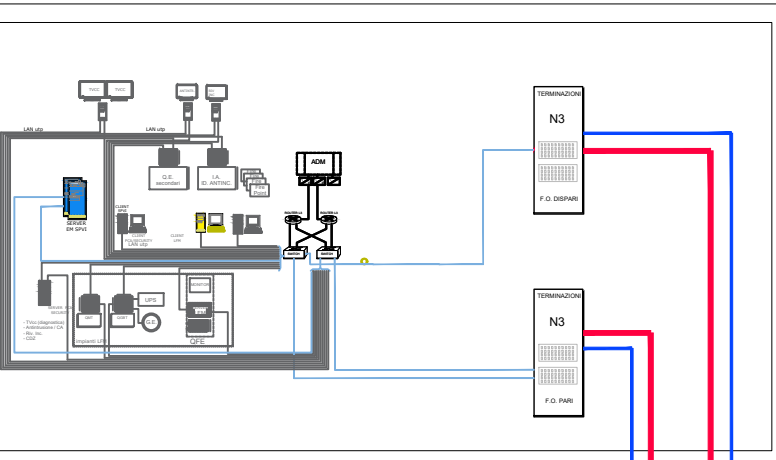


### Visione di Insieme Gallerie

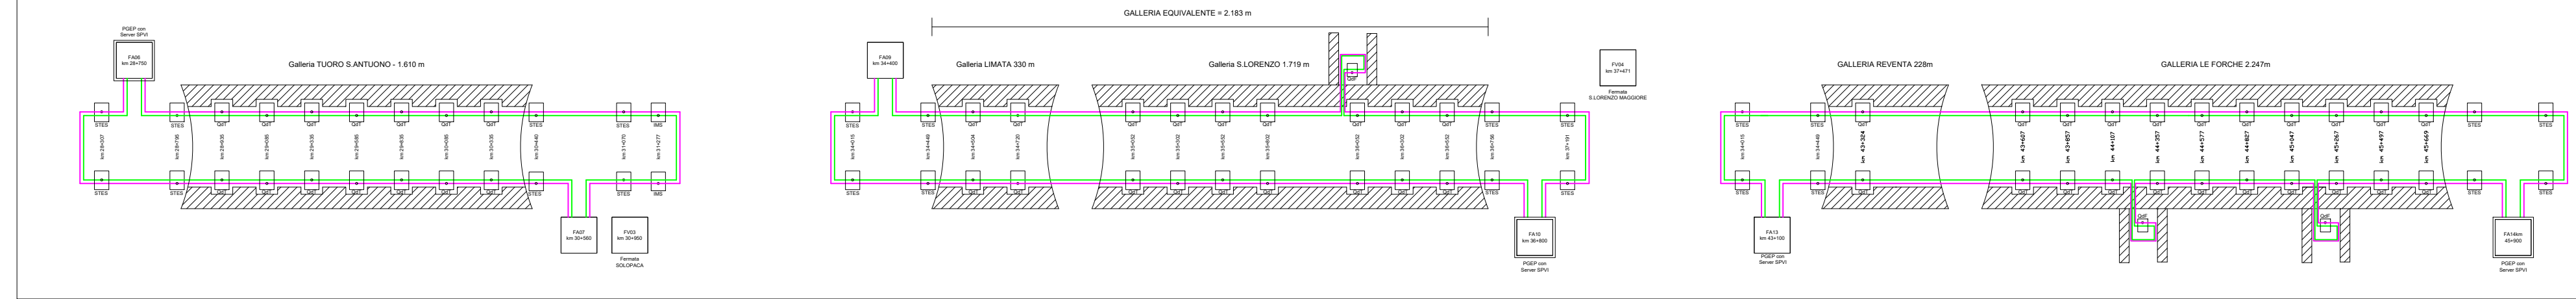

### GALLERIA TUORO S. ANTUONO - 1610 m

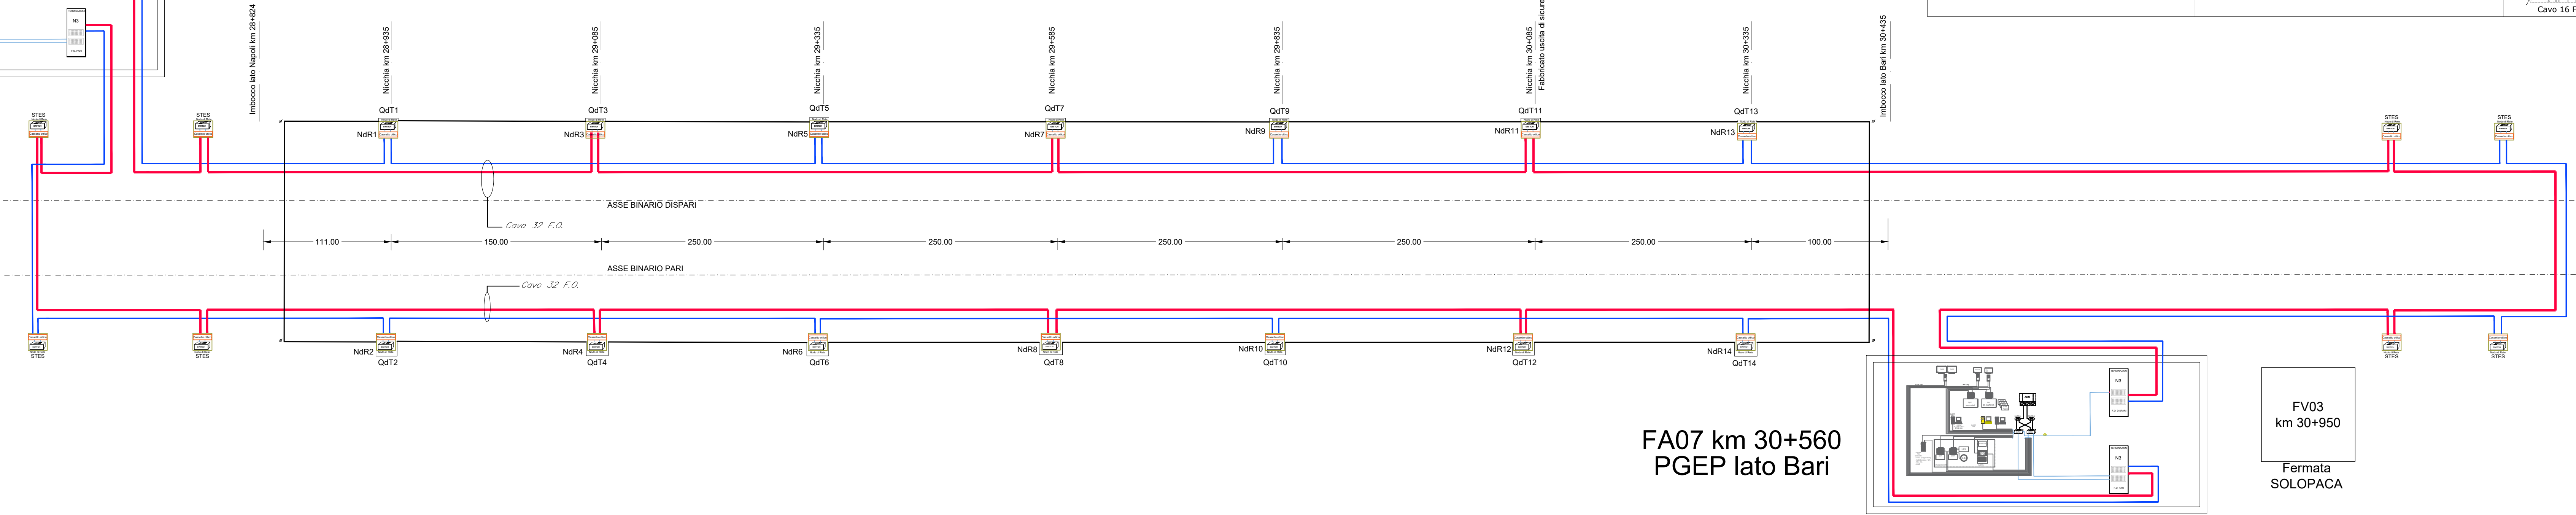


FA07 km 30+560  
PGEP lato Bari

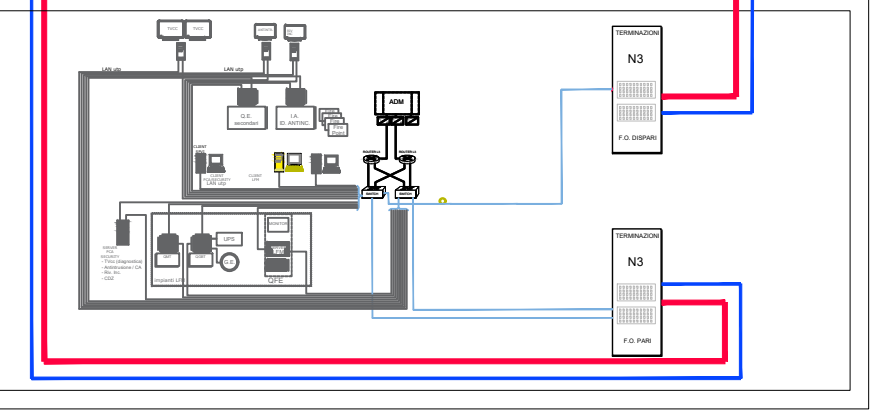

FV03  
km 30+950  
Fermata  
SOLOPACA

### Dettaglio apparati installati in nicchia

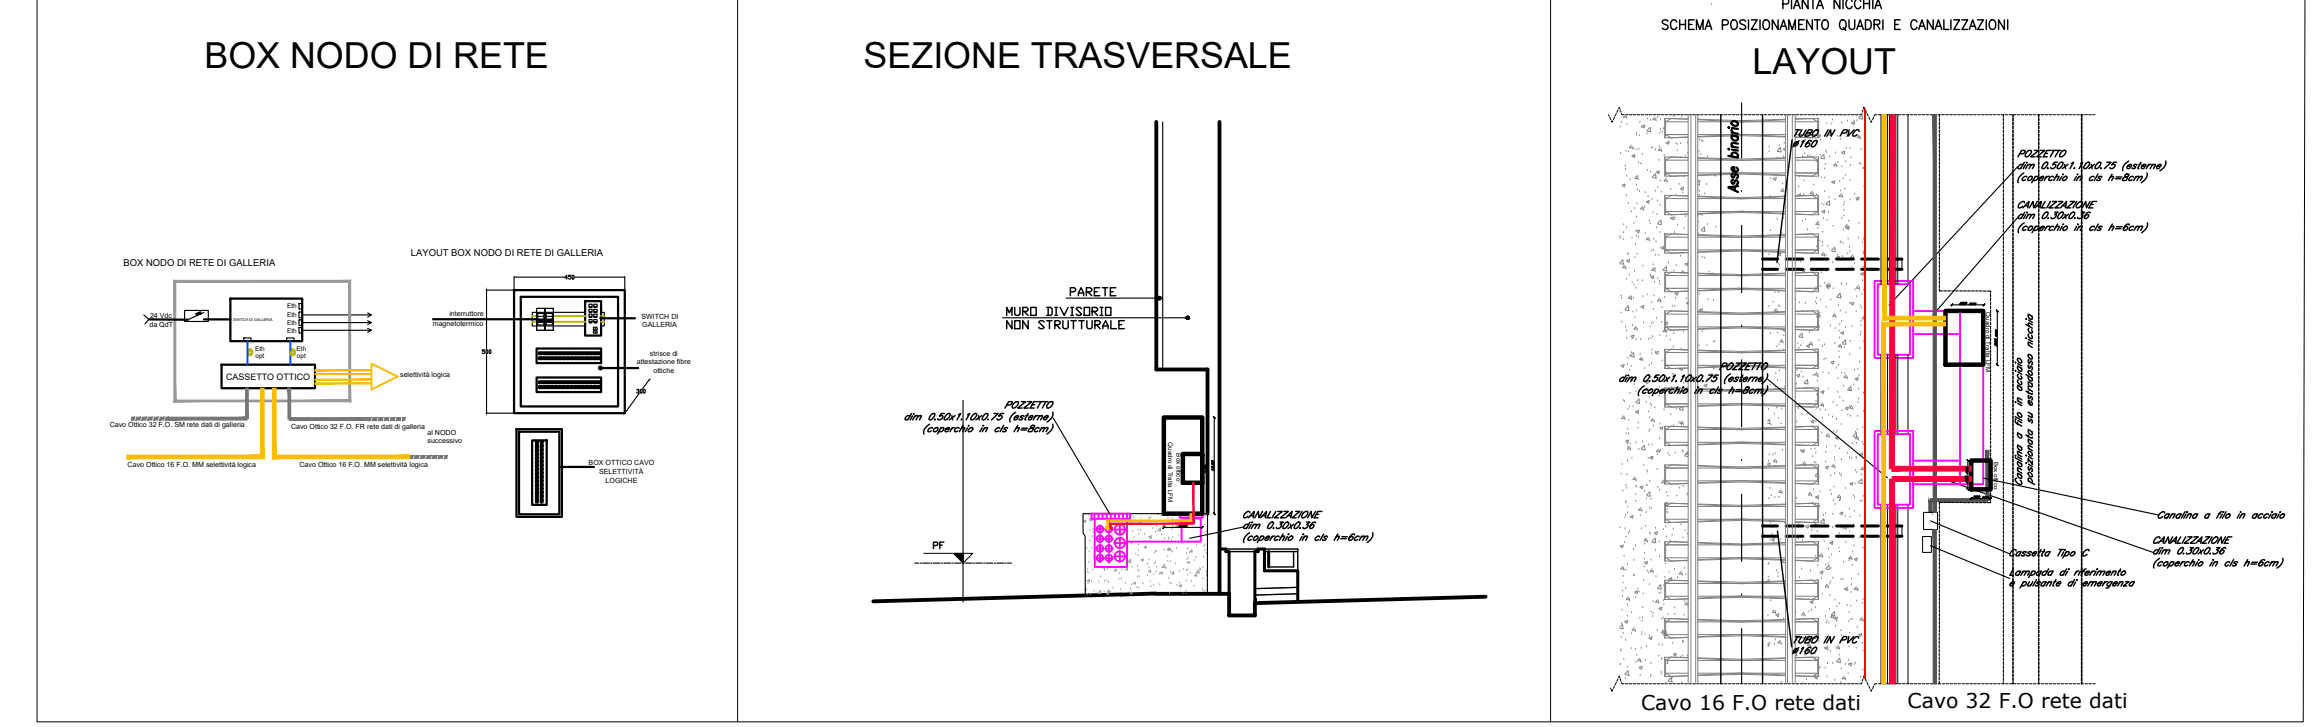

**LEGENDA**

- ANELLO 1 Cavo 32 F.O mon. LSZH B2ca (fibre n.1)
- ANELLO 2 Cavo 32 F.O mon. LSZH B2ca (fibre n.1)
- Bretelle in fibra ottica
- Cavo Coassiale 7/8"
- Router Layer 3
- Switch Layer 2
- Cassetto ottico
- Armiadi per la Terminazione dei Cavi a 32 F.O.
- Nodo di Rete

COMMITTENTE: **RFI** RETE FERROVIARIA ITALIANA GRUPPO FERROVIE DELLO STATO ITALIANE

DIREZIONE LAVORI: **ITALFERR** GRUPPO FERROVIE DELLO STATO ITALIANE

APPALTATORE: **TELESE S.c.a r.l.** Consorzio Telese Società Consortile a Responsabilità Limitata

PROGETTAZIONE: **SYSTRA** MANDANTIA **SWS** MANDANTI **SOTECNI** IL DIRETTORE DELLA PROGETTAZIONE: Ing. L. LACORO

PROGETTO ESECUTIVO

**ITINERARIO NAPOLI-BARI RADDOPPIO TRATTA CANCELLO - BENEVENTO II LOTTO FUNZIONALE FRASSO TELESINO - VITULANO 2° SUBLOTTO TELESE - SAN LORENZO**

DISEGNO: TC02B - Galleria Tuoro S. Antuono  
Architettura impianti emergenza galleria

APPALTATORE: IL DIRETTORE TECNICO: Ing. M. FERRONI

SCALA: -

COMMESSA: LOTTO FASE ENTE TIPO DOC. OPERA/DISCIPLINA PROGR. REV. IF2R 22 E ZZ DX TC02B0 001 B

Rev.	Descrizione	Redatto	Data	Verificato	Data	Approvato	Data	Autorizzato Data
A	Prima Emissione	C. GALLANTE	28/06/2021	D. VALENTE	28/06/2021	A. CARLUCCI	28/06/2021	IL PROGETTISTA A. CARLUCCI FORCHINO 31/10/2021
B	Revisione a seguito di RdV	C. GALLANTE	31/10/2021	D. VALENTE	31/10/2021	A. CARLUCCI	31/10/2021	IL PROGETTISTA A. CARLUCCI FORCHINO 31/10/2021

File: IF2R.2.2.E.ZZ.DX.TC.02.B.0.001.B.dwg n. Elab.: