
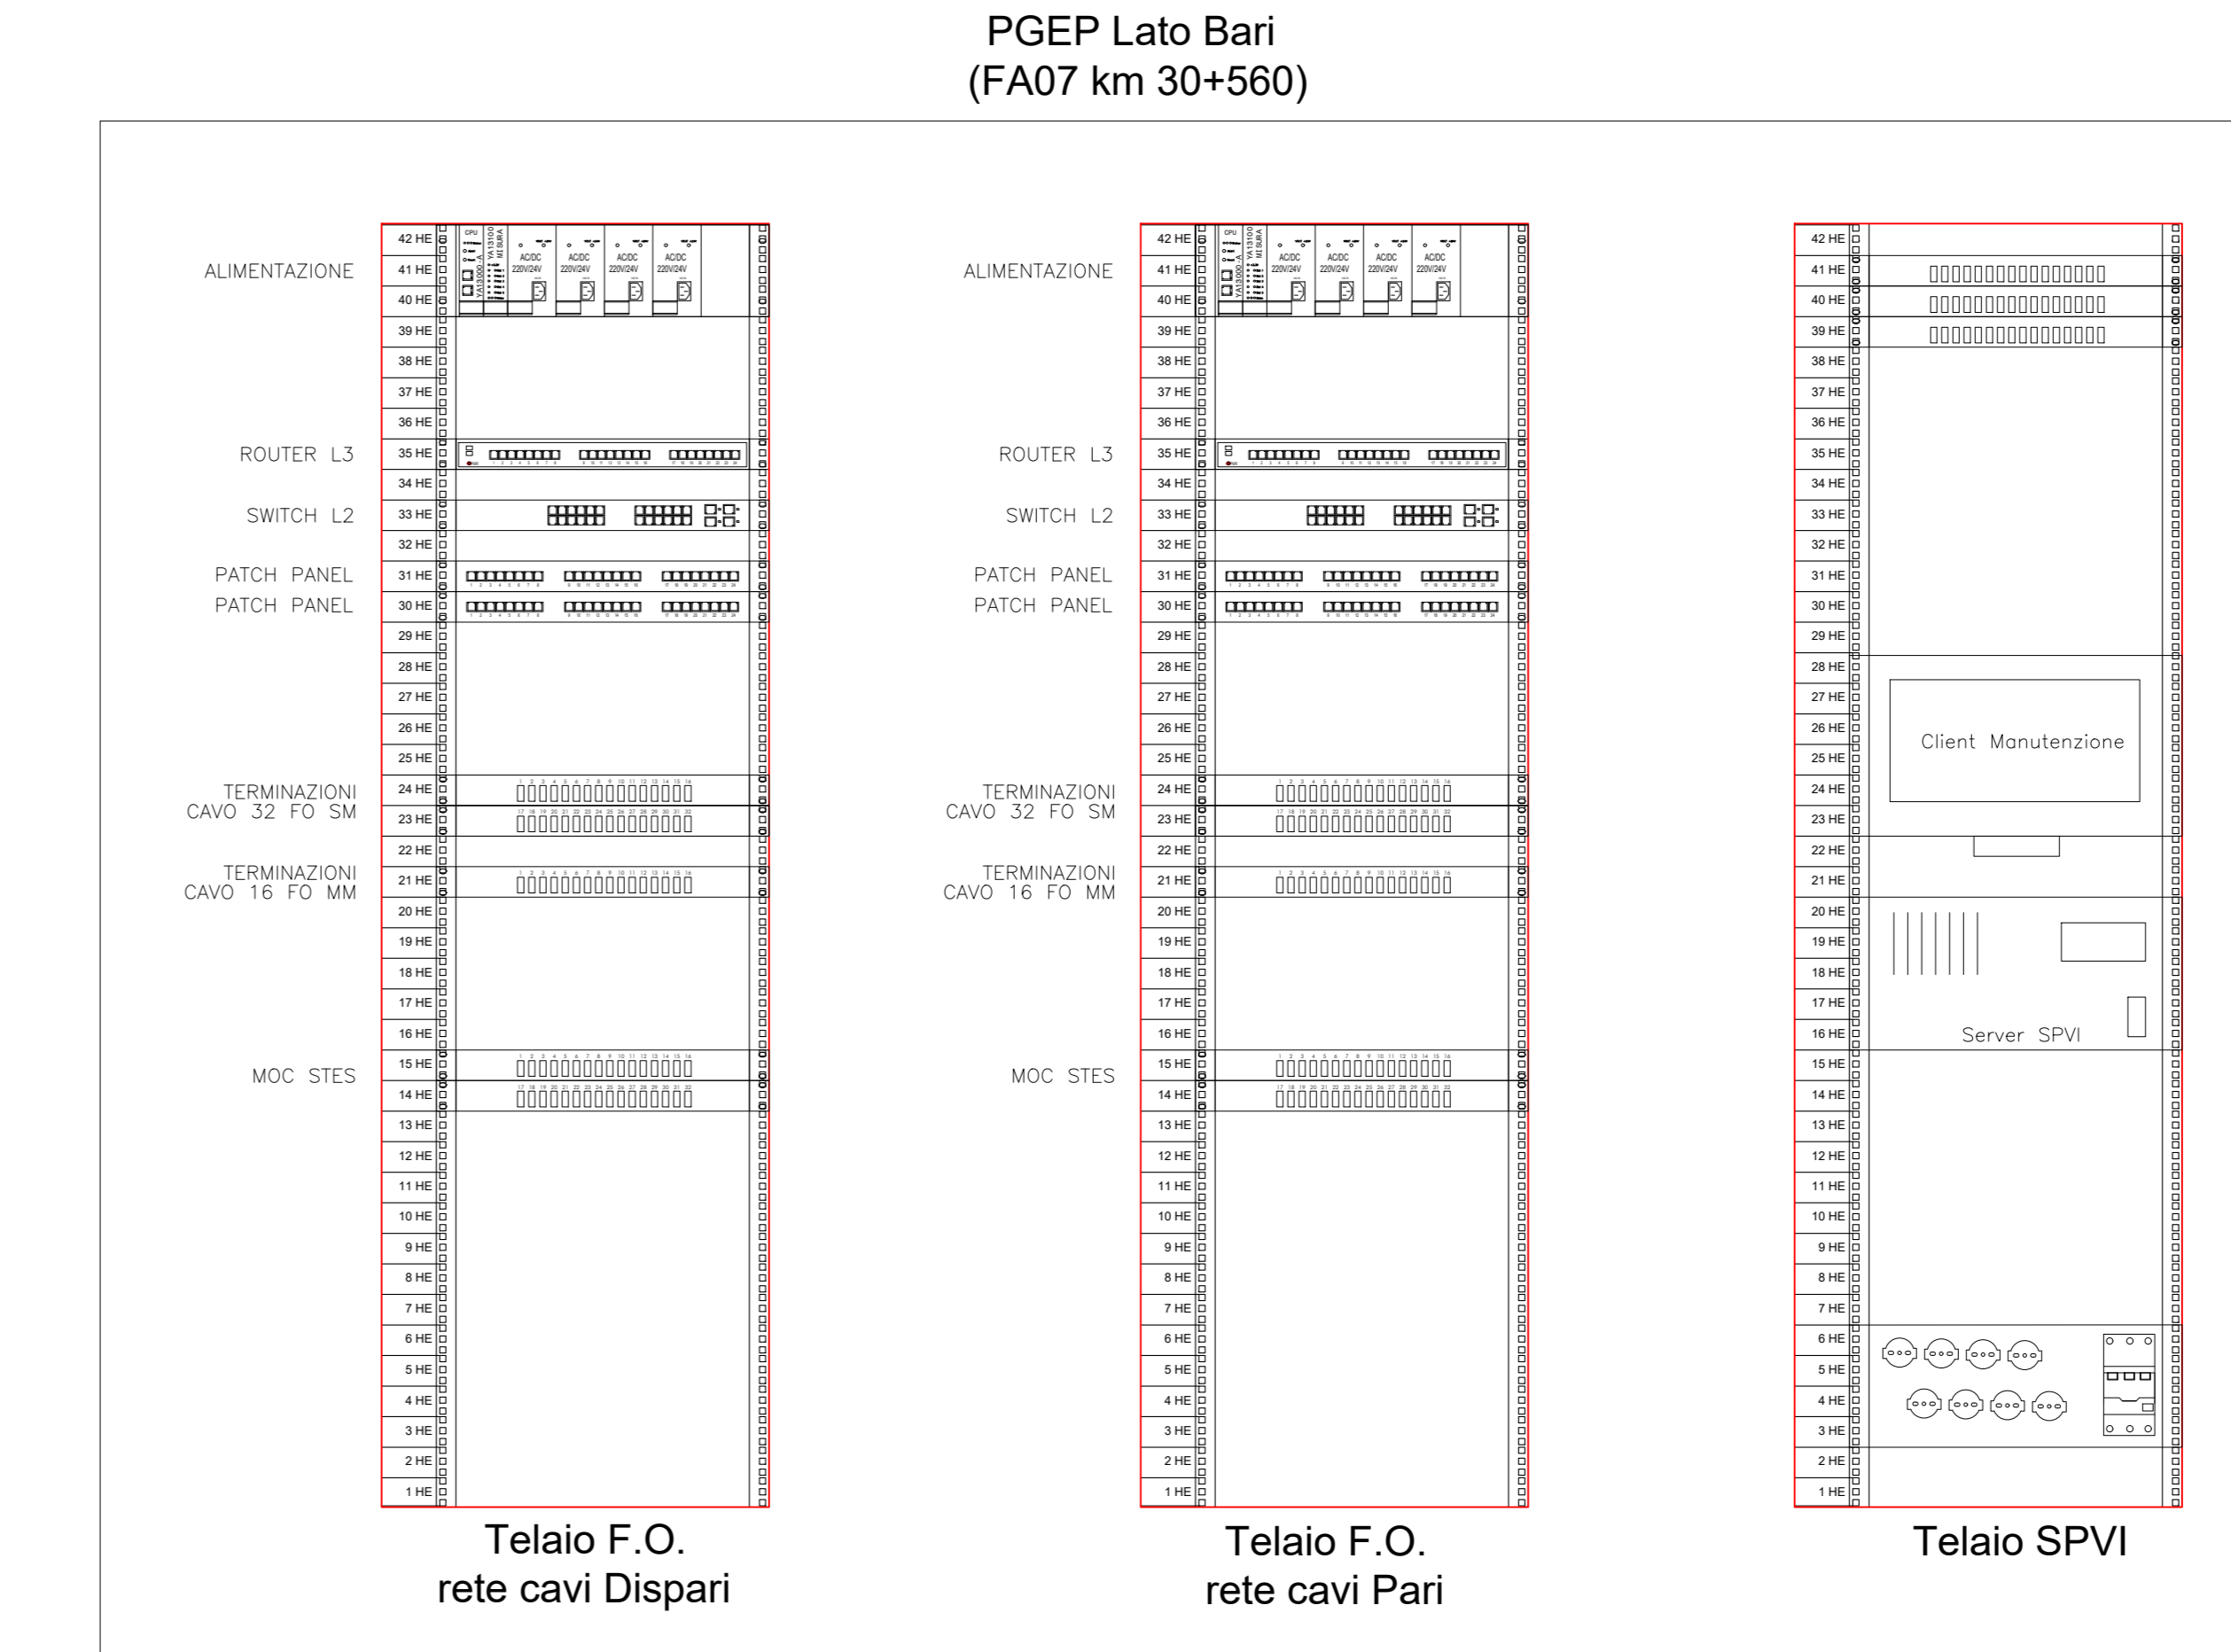


A
B
C
D
E
F

1 2 3 4 5 6 7 8 9 10 11 12 13 14 15 16 17 18 19 20 21 22 23 24 25 26 27 28 29 30

LEGENDA

	Alimentazione
	Router L3
	Switch L2
	PATCH PANEL
	TERMINAZIONI OTTICHE CAVO 32 FO SM
	TERMINAZIONI OTTICHE CAVO 16 FO MM
	SERVER SPVI
	Client Manutenzione

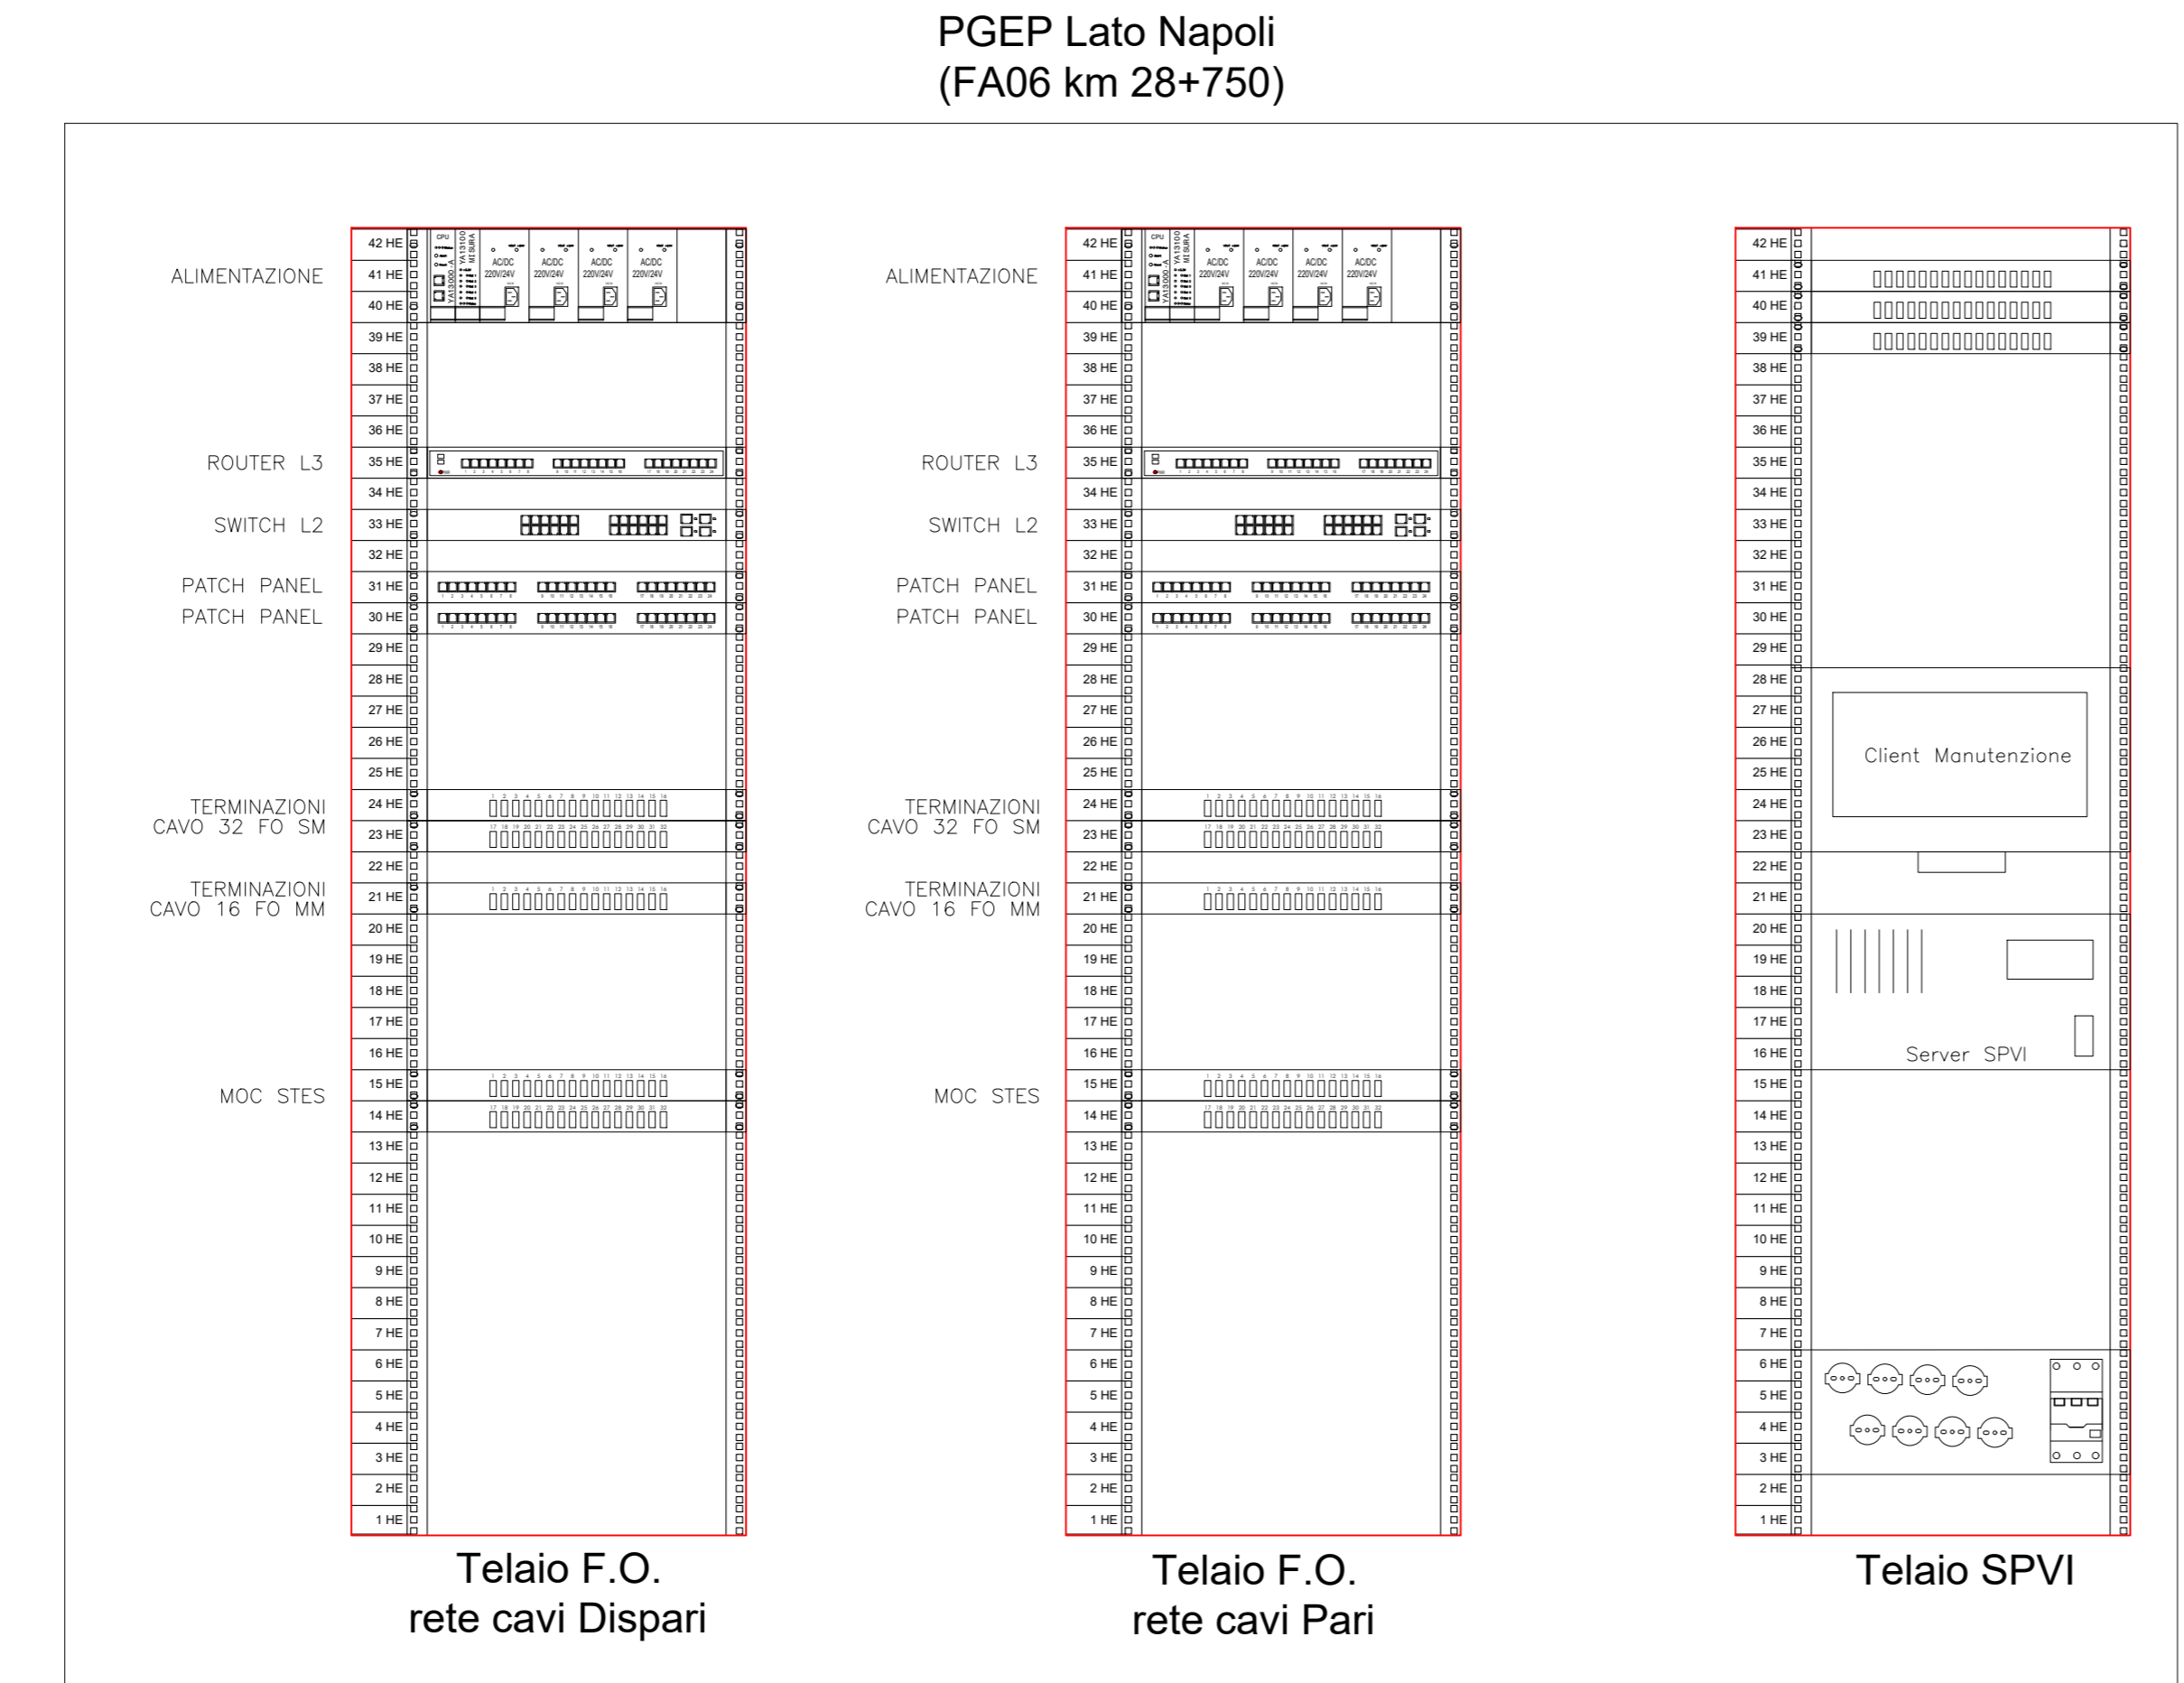

COMMITTENTE:

DIREZIONE LAVORI:

APPALTATORE:

PROGETTAZIONE: MANDANTIA: MANDANTI:

IL DIRETTORE DELLA PROGETTAZIONE:

PROGETTO ESECUTIVO

**ITINERARIO NAPOLI-BARI
RADDOPPIO TRATTA CANCELLO - BENEVENTO
II LOTTO FUNZIONALE FRASSO TELESINO - VITLANO
2° SUBLOTTO TELESE - SAN LORENZO**

DISEGNO
TC02B - Galleria Tuoro S. Antuono
Layout armadi TLC

APPALTATORE IL DIRETTORE TECNICO 	SCALA: -
---	-------------

COMMESSA	LOTTO	FASE	ENTE	TIPO DOC.	OPERA/DISCIPLINA	PROGR.	REV.
IF2R	22	E	ZZ	DX	TC02B0	002	B

Rev.	Descrizione	Redatto	Data	Verificato	Data	Approvato	Data	Autorizzato Data
A	Prima Emissione	C. GALLANTE	28/06/2021	D. VALENTE	28/06/2021	A. CARLUCCI	28/06/2021	IL PROGETTISTA A. CARLUCCI FORCHINO 31/10/2021
B	Revisione a seguito di RdV	C. GALLANTE	31/10/2021	D. VALENTE	31/10/2021	A. CARLUCCI	31/10/2021	IL PROGETTISTA A. CARLUCCI FORCHINO 31/10/2021

File: IF2R.2.2.E.ZZ.DX.TC.02.B.0.002.B.dwg n. Elab.:

1 2 3 4 5 6 7 8 9 10 11 12 13 14 15 16 17 18 19 20 21 22 23 24 25 26 27 28 29 30