



TRATTI NON IN PARALLELISMO CON I GASDOTTI ESISTENTI

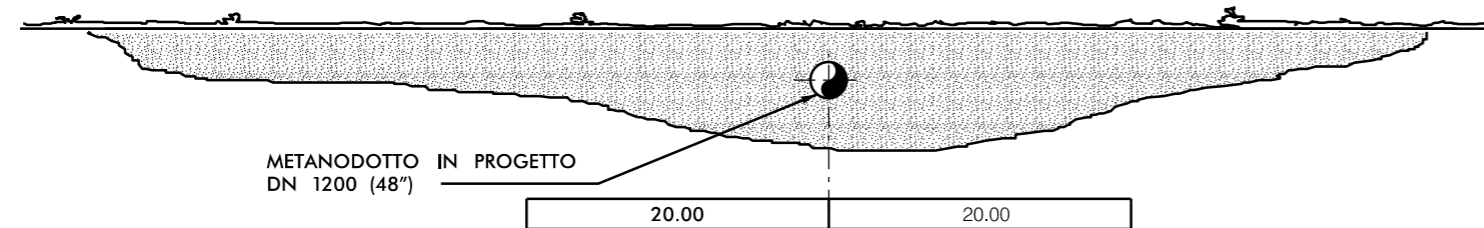


 SERVITU' METANODOTTO IN PROGETTO DN 1200 (48")

1	01/02/2012	MODIFICATO LOGO COMMITTENTE	RICCI	CASATI	SABBATINI	
0	01/10/2004	EMISSIONE	LANNI	CASATI	LANNI	
Rev.	DATA	DESCRIZIONE	ELABORATO	VERIFICATO	APPROVATO	
		 SNAM RETE GAS	 Snamprogetti		PROGETTISTA COMMESSA 663000	UNITA' N. 000
METANODOTTO : FOLIGNO - SESTINO DN 1200 (48") P 75 bar			DIS. N. LC-D-83300			
			REVISIONE 1			
FASCE DI SERVITU'			FG. 1	DI 2		
			SCALA			

TRATTI IN PARALLELISMO A 10 m CON METANODOTTI ESISTENTI

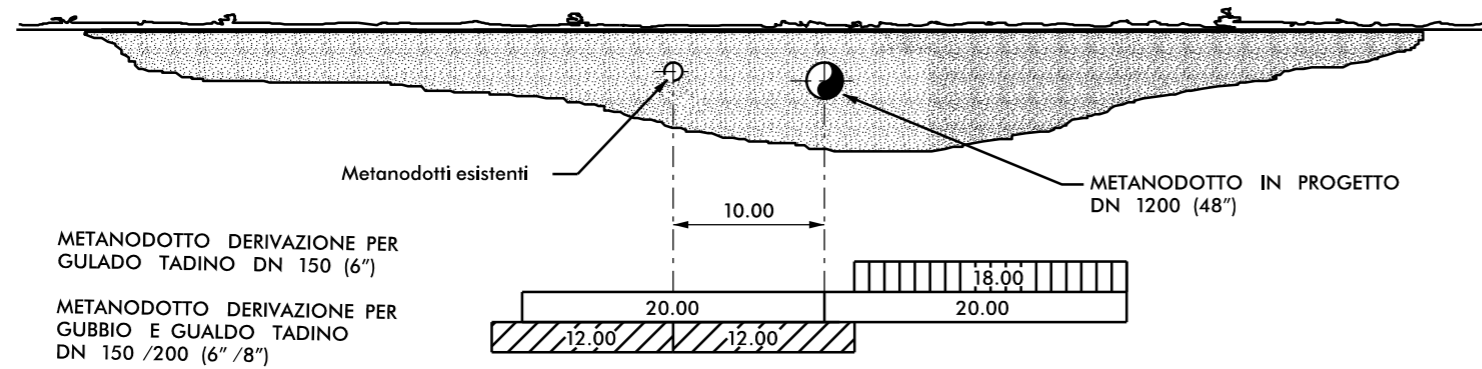

TRATTI IN PARALLELISMO A 5 m CON METANODOTTO DERIVAZIONE PER GUALDO TADINO

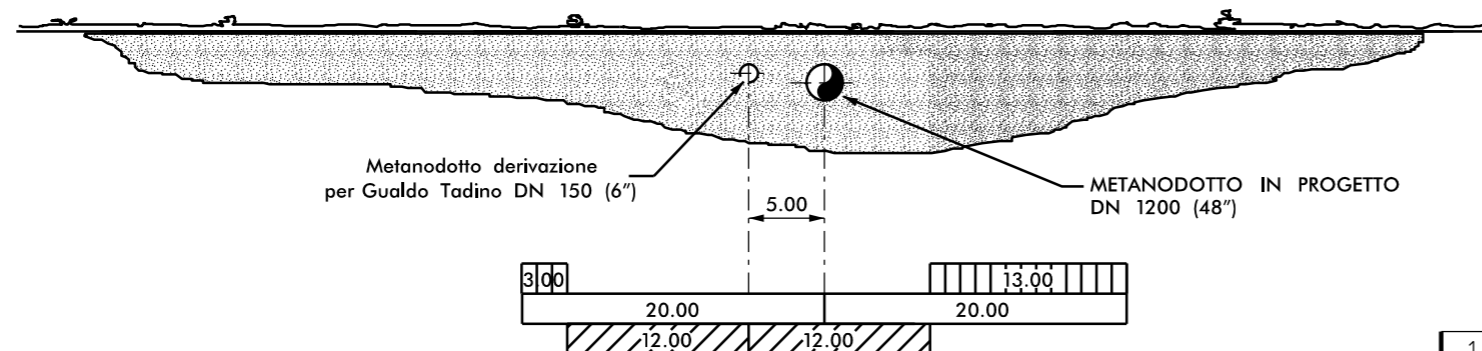

- SERVITU' METANODOTTO IN PROGETTO DN 1200 (48")
 SERVITU' METANODOTTI IN ESERCIZIO
 INCREMENTO DI SERVITU'

1	01/02/2012	MODIFICATO LOGO COMMITTENTE	RICCI	CASATI	SABBATINI
0	01/10/2004	EMISSIONE	LANNI	CASATI	LANNI
Rev.	DATA	DESCRIZIONE	ELABORATO	VERIFICATO	APPROVATO
		SNAM RETE GAS	Snampromgetti		COMMESSA 663000
		PROGETTISTA Snampromgetti	UNITA' N. 000		
METANODOTTO : FOLIGNO - SESTINO DN 1200 (48") P 75 bar			DIS. N. LC-D-83300		
			REVISIONE 1		
FASCE DI SERVITU'			FG. 2 DI 2		
			SCALA		