


TRATTO PARTICOLARE DN 1200 (48")

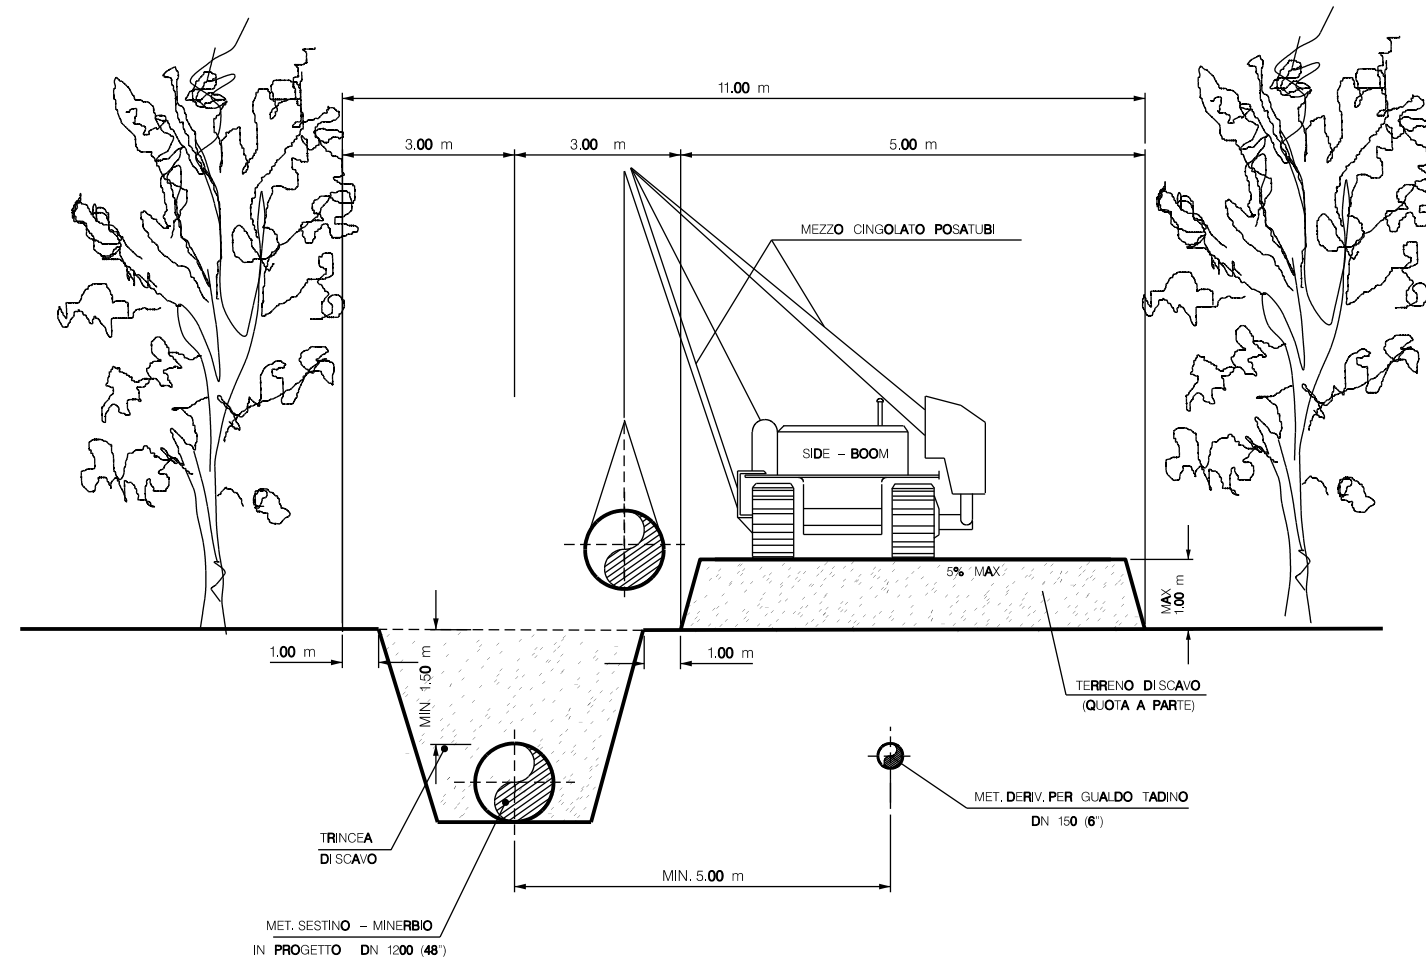

NOTE:

- 1) IL LAVORO DEVE ESSERE REALIZZATO PER FASI CHIUSE PREVEDENDO PER OGNI TRATTO
 - A - LA PROTEZIONE SULLA CONDOTTA ESISTENTE
 - B - LO SCAVO
 - C - LA SALDATURA ALL'INTERNO DELLO SCAVO ("TIE - IN")
 - D - IL REINTERRO
- 2) OVE NECESSARIO SARANNO REALIZZATE SBATACCHIATURE PROVVISORIE A CONTENIMENTO DELLE PARETI DELLO SCAVO
- 3) IL MATERIALE DI SCAVO ECCEDENTE VERRA' ACCANTONATO SFRUTTANDO LE AREE DI LAVORO PREVISTE DA L PROGETTO
- 4) NON SONO INDICATE IN QUESTA SEZIONE LE OPERE DI REGIMAZIONE SUPERFICIALE

0	28/02/2012	Emissione	Ricci	Sabbatini	Casati
REV.	DATA	DESCRIZIONE	ELABORATO	VERIFICATO	APPROVATO
				PROGETTISTA Snamprogetti	
METANODOTTO: SESTINO - MINERBIO DN 1200 (48") P 75 bar			COMM. 663100		
Area di passaggio Tratto particolare in Loc. Colbernato (km 6,655 - 6,870)			INDICE 0		
SCALA			SOSTITUISCE IL SOSTITUITO DAL		