



CANTIERE
AREA
FUNZIONE DT4L2
15.500 mq
Galleria Naturale
"Cantone"


CANTIERE
AREA
FUNZIONE CG4L2
9.200 mq
Galleria Naturale
"Cantone"

CANTIERE
AREA
FUNZIONE DT5L2
8.640 mq
Galleria Naturale
"Cantone"

CANTIERE
AREA
FUNZIONE CG5L2
914 mq
Galleria Naturale
"Cantone"

CANTIERE
AREA
FUNZIONE DT6L2
10.300 mq
Galleria Naturale
"Cantone"

CANTIERE
AREA
FUNZIONE CG6L2
7.000 mq
Galleria Naturale
"Cantone"

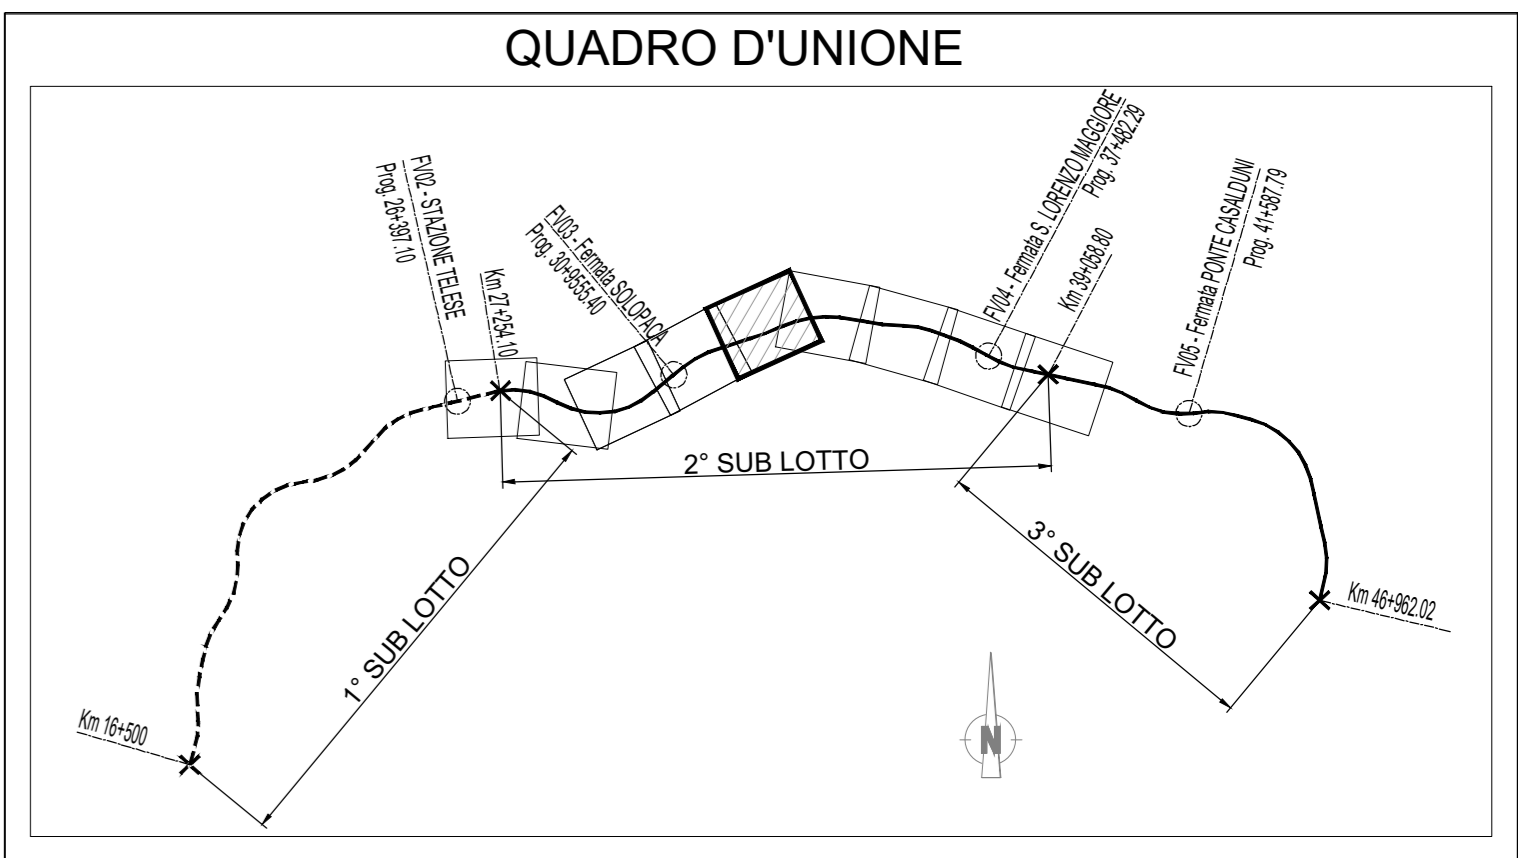

LEGENDA

AREA DI CANTIERE DI RIFERIMENTO

● Ubicazione area di occupazione temporanea

SIMBOLO	DESCRIZIONE
[Orange Box]	CB - CANTIERE BASE
[Green Box]	CO - CANTIERE OPERATIVO
[Purple Box]	CG - CANTIERE OPERATIVO GALLERIA
[Brown Box]	DT - DEPOSITO TEMPORANEO
[Red Box]	AT - AREA TECNICA
[Blue Box]	AR - CANTIERE ARMAMENTO
[Dark Blue Box]	AS - AREA DI STOCCAGGIO
[Yellow Box]	FABBRICATI DA DEMOLIRE
[Light Blue Box]	NUOVA PISTA DI CANTIERE
[Pink Box]	PISTA DI CANTIERE SU STRADE ESISTENTI
[Green Line]	VIABILITA' ESISTENTE
[Dashed Line]	TRACCIATO DI PROGETTO
[Yellow Line]	DEVIZIONE VIABILITA' ESISTENTE PROPOSTA
[Light Blue Box]	AREE DI LAVORO

COMMITTENTE: **RFI** RETE FERROVIARIA ITALIANA GRUPPO FERROVIE DELLO STATO ITALIANO

DIREZIONE LAVORI: **ITALFERR** GRUPPO FERROVIE DELLO STATO ITALIANO

APPALTATORE: **TELESE S.c.a.r.l.** Consorzio Tifone Società Consorzio a Responsabilità Limitata

PROGETTAZIONE: **Ghella** **ITINERA** **SALCEF** **COGET IMPIANTI**

MANDATARIA: **SYSTRA** MANDANTI: **SWS** **SOTECNI** IL DIRETTORE DELLA PROGETTAZIONE: **Ing. L. LACORNO**

PROGETTO ESECUTIVO

ITINERARIO NAPOLI-BARI RADDOPPIO TRATTA CANCELLO - BENEVENTO II LOTTO FUNZIONALE FRASSO TELESINO - VITULANO 2° SUBLOTTO TELESINO - SAN LORENZO

DISEGNO
CANTIERIZZAZIONE
Planimetria con indicazione delle aree di cantiere e della viabilità connessa
Tav.5

APPALTATORE: **Ing. M. EMBIONI** SCALA: 1:2000

COMMESSA	LOTTO	FASE	ENTE	TIPO DOC.	OPERAV/DISCIPLINA	PROGR.	REV.
IF2R	Z2	E	Z2	P6	CA0000	005	A

Rev.	Descrizione	Redatto	Data	Verificato	Data	Approvato	Data
A	EMISIONE	N. TAMBARELLI	26/09/2021	D. CLAUDELLER	30/09/2021	M. MANTUANI	30/09/2021

File: IF2R.2.2.E.ZZ.P6.CA.00.0.0.005.A.dwg n. Elab.: