




CANTIERE AREA FUNZIONE AS1L2 6370 mq Area di stoccaggio

CANTIERE AREA FUNZIONE CO1L2 11.000 mq Supporto logistico Lotto II

CANTIERE AREA FUNZIONE CG1L2 8.555 mq Galleria Naturale "Tuoro Sant'Antuono"

CANTIERE AREA FUNZIONE CG2L2 2.400 mq Galleria Naturale "Tuoro Sant'Antuono"

CANTIERE AREA FUNZIONE DT1L2 14.650 mq Galleria Naturale "Tuoro Sant'Antuono"

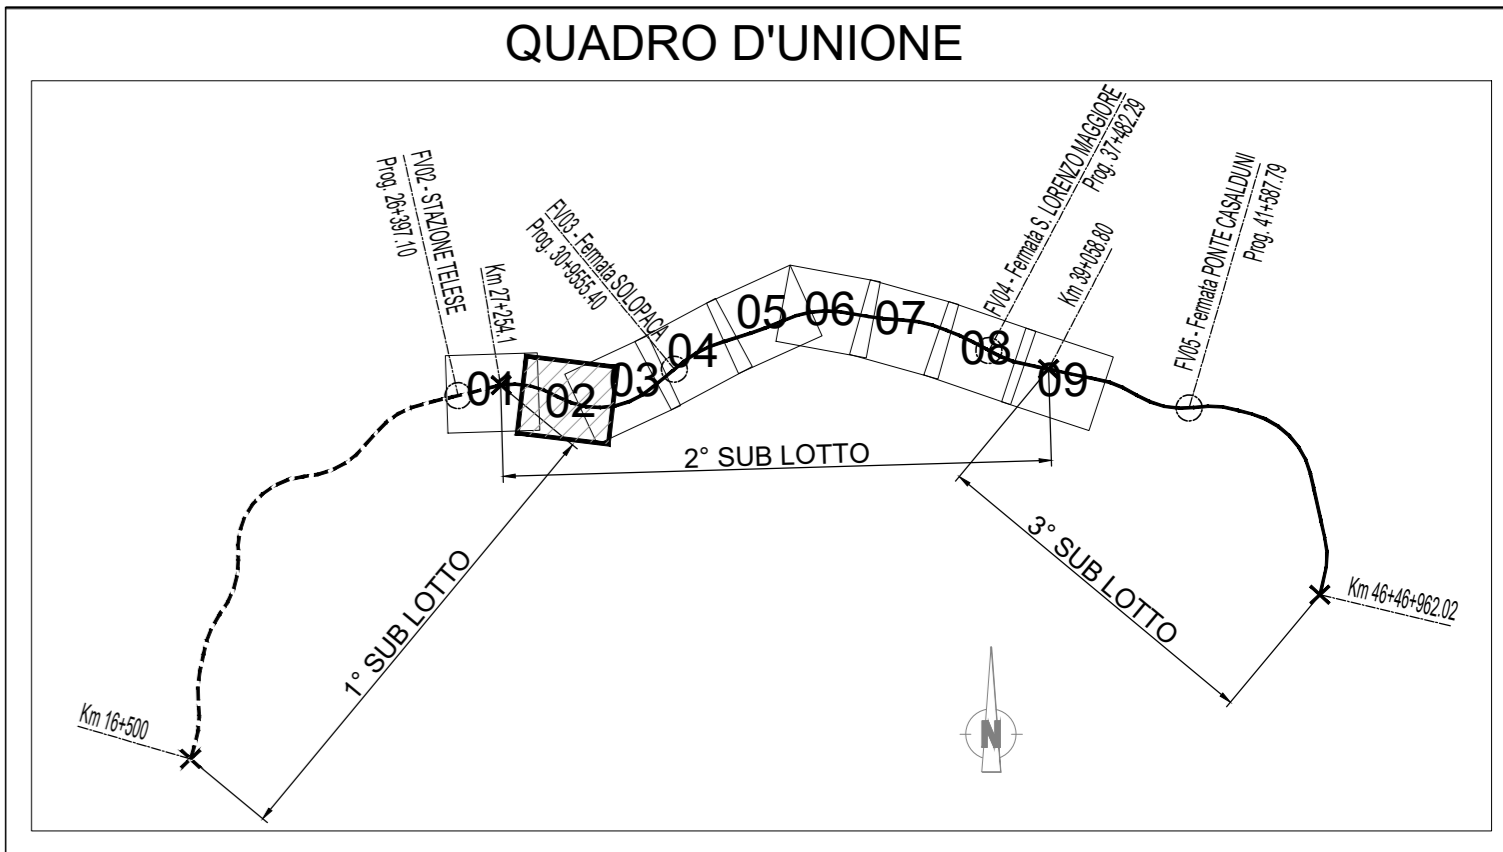

CANTIERI	
Simbolo	Descrizione
	CB - CANTIERE BASE
	CO - CANTIERE OPERATIVO
	CG - CANTIERE OPERATIVO GALLERIA
	DT - DEPOSITO TEMPORANEO
	AT - AREA TECNICA
	AS - AREA DI STOCCAGGIO
	AREA DI LAVORO

VIABILITA'	
Simbolo	Descrizione
	LINEA FERROVIARIA DI PROGETTO
	PISTE DI CANTIERE SU VIABILITA' ESISTENTE
	PISTE DI CANTIERE DI NUOVA REALIZZAZIONE
	LIMITE PROVINCIA
	LIMITE COMUNE
	VIABILITA' PRINCIPALE

MITIGAZIONI	
Simbolo	Descrizione
	BAGNATURA PIAZZALE
	SPAZZOLATURA PISTE
	BAGNATURA PISTE
	BARRIERE ANTRUMORE DI CANTIERE

RICETTORI	
Colore	Descrizione
	RESIDENZIALE
	ARTIGIANALE, COMMERCIALE E SERVIZI
	PRODUTTIVO, INDUSTRIALE, COMMERCIALE
	ASILI, SCUOLE ED UNIVERSITA'

COMMITTENTE: **RFI** RETE FERROVIARIA ITALIANA GRUPPO FERROVIE DELLO STATO ITALIANO

DIREZIONE LAVORI: **ITALFERR** GRUPPO FERROVIE DELLO STATO ITALIANO

APPALTATORE: **TELESE S.p.A. r.l.** Consorzio Teleso Società Consortile a Responsabilità Limitata

PROGETTAZIONE: **Ghella** **ITINERA** **SALCEF** **COGET IMPIANTI**

MANDATARIA: **SYSTRA** **SWS** **SOTECNI**

IL DIRETTORE DELLA PROGETTAZIONE:

PROGETTO ESECUTIVO

ITINERARIO NAPOLI-BARI RADDOPPIO TRATTA CANCELLO - BENEVENTO II LOTTO FUNZIONALE FRASSO TELESINO - VITULANO 2° SUBLOTTO TELESE - SAN LORENZO

DISEGNO
PROGETTO AMBIENTALE DELLA CANTIERIZZAZIONE
Planimetria localizzazione interventi di mitigazione
Tav. 2

APPALTATORE: IL DIRETTORE TECNICO

SCALA: 1:2.000

COMMESSA	LOTTO	FASE	ENTE	TIPO DOC.	OPERA/DISCIPLINA	PROGR.	REV.
IF2R	Z2	E	Z2	P6	CA000X	002	A

Rev.	Descrizione	Redatto	Data	Verificato	Data	Approvato	Data
A	EMISSIONE	ALTAMARELLI	26/05/2021	DEGLAUBER	30/05/2021	MANFRI	30/05/2021

File: IF2R.2.2.E.ZZ.P6.CA.00.0.X.002.A.dwg