




CANTIERE  
AREA  
FUNZIONE  
DT2L2  
7.500 mq  
Galleria Naturale  
"Tuoro Sant'Antuono"

CANTIERE  
AREA  
FUNZIONE  
CG2L2  
2.400 mq  
Galleria Naturale  
"Tuoro Sant'Antuono"

CANTIERE  
AREA  
FUNZIONE  
CG3L2  
9.500 mq  
Galleria Naturale  
"Tuoro Sant'Antuono"

CANTIERE  
AREA  
FUNZIONE  
DT1L2  
14.650 mq  
Galleria Naturale  
"Tuoro Sant'Antuono"

CANTIERE  
AREA  
FUNZIONE  
DT3L2  
24.800 mq  
Galleria Naturale  
"Tuoro Sant'Antuono"

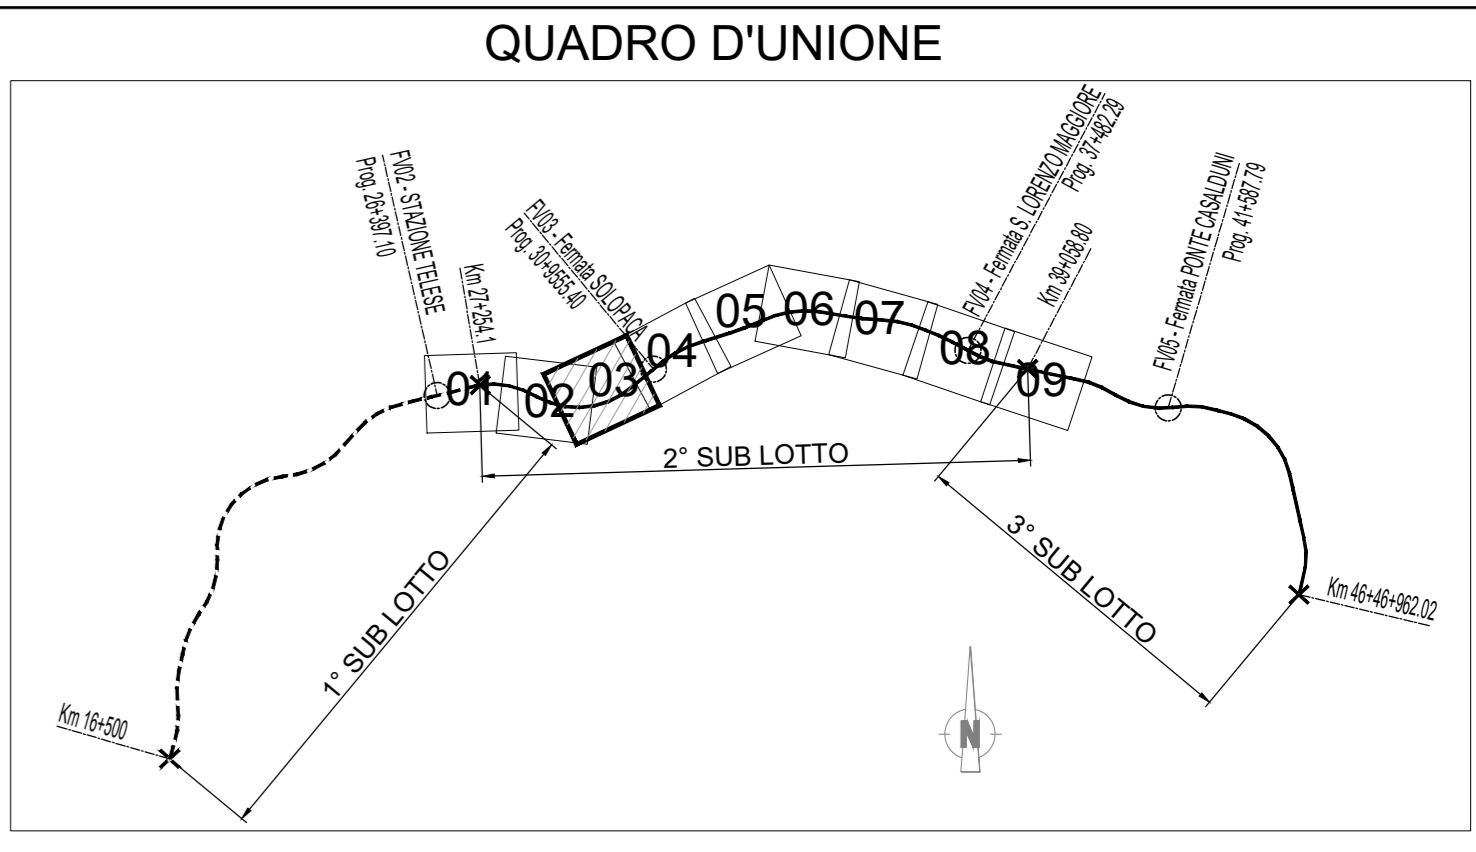

CANTIERI	
Simbolo	Descrizione
	CB - CANTIERE BASE
	CO - CANTIERE OPERATIVO
	CG - CANTIERE OPERATIVO GALLERIA
	DT - DEPOSITO TEMPORANEO
	AT - AREA TECNICA
	AS - AREA DI STOCCAGGIO
	AREA DI LAVORO

VIABILITA'	
Simbolo	Descrizione
	LINEA FERROVIARIA DI PROGETTO
	PISTE DI CANTIERE SU VIABILITA' ESISTENTE
	PISTE DI CANTIERE DI NUOVA REALIZZAZIONE
	LIMITE PROVINCIA
	LIMITE COMUNE
	VIABILITA' PRINCIPALE

MITIGAZIONI	
Simbolo	Descrizione
	BAGNATURA PIAZZALE
	SPAZZOLATURA PISTE
	BAGNATURA PISTE
	BARRIERE ANTIRUMORE DI CANTIERE

RICETTORI	
Colore	Descrizione
	RESIDENZIALE
	ARTIGIANALE, COMMERCIALE E SERVIZI
	PRODUTTIVO, INDUSTRIALE, COMMERCIALE
	ASILI, SCUOLE ED UNIVERSITA'

COMMITTENTE: RETE FERROVIARIA ITALIANA GRUPPO FERROVIE DELLO STATO ITALIANO

DIREZIONE LAVORI: GRUPPO FERROVIE DELLO STATO ITALIANO

APPALTATORE: TELESE S.p.A. Consorzio Teleso Società Consortile a Responsabilità Limitata

PROGETTAZIONE: GHELLA, ITINERA, SALCEF, COGET IMPIANTI

MANDATARIA: SYSTRA, SWS, SOTECNI

IL DIRETTORE DELLA PROGETTAZIONE:

**PROGETTO ESECUTIVO**

**ITINERARIO NAPOLI-BARI**  
**RADDOPPIO TRATTA CANCELLO - BENEVENTO**  
**II LOTTO FUNZIONALE FRASSO TELESINO - VITULANO**  
**2° SUBLOTTO TELESINO - SAN LORENZO**

DISEGNO  
 PROGETTO AMBIENTALE DELLA CANTIERIZZAZIONE  
 Planimetria localizzazione interventi di mitigazione  
 Tav. 3

APPALTATORE IL DIRETTORE TECNICO 		SCALA: 1:2.000					
COMMESSA	LOTTO	FASE	ENTE	TIPO DOC.	OPERA/DISCIPLINA	PROGR.	REV.
IF2R	22	E	Z2	P6	CA0000X	003	A
Rev.	Descrizione	Redatto	Data	Verificato	Data	Approvato	Data
A	EMISSIONE	P. SOTTILE	29/06/2021	G. CALABRITTO	30/06/2021	M. MATTI	30/06/2021