




CANTIERE AREA OPERE AT1L2  
3.650 mq  
Cavalcaferrovia IV02  
Ferмата S. Lorenzo  
Nuova Viabilità

CANTIERE AREA FUNZIONE AS2L2  
2.080 mq  
Area stoccaggio

CANTIERE AREA OPERE AT2L2  
4.140 mq  
Cavalcaferrovia IV02  
Ferмата S. Lorenzo  
Nuova Viabilità

CANTIERE AREA OPERE DT11L2  
12.125 mq  
Galleria Naturale  
"San Lorenzo"

CANTIERE AREA OPERE DT10L2  
19.900 mq  
Galleria Naturale  
"San Lorenzo"

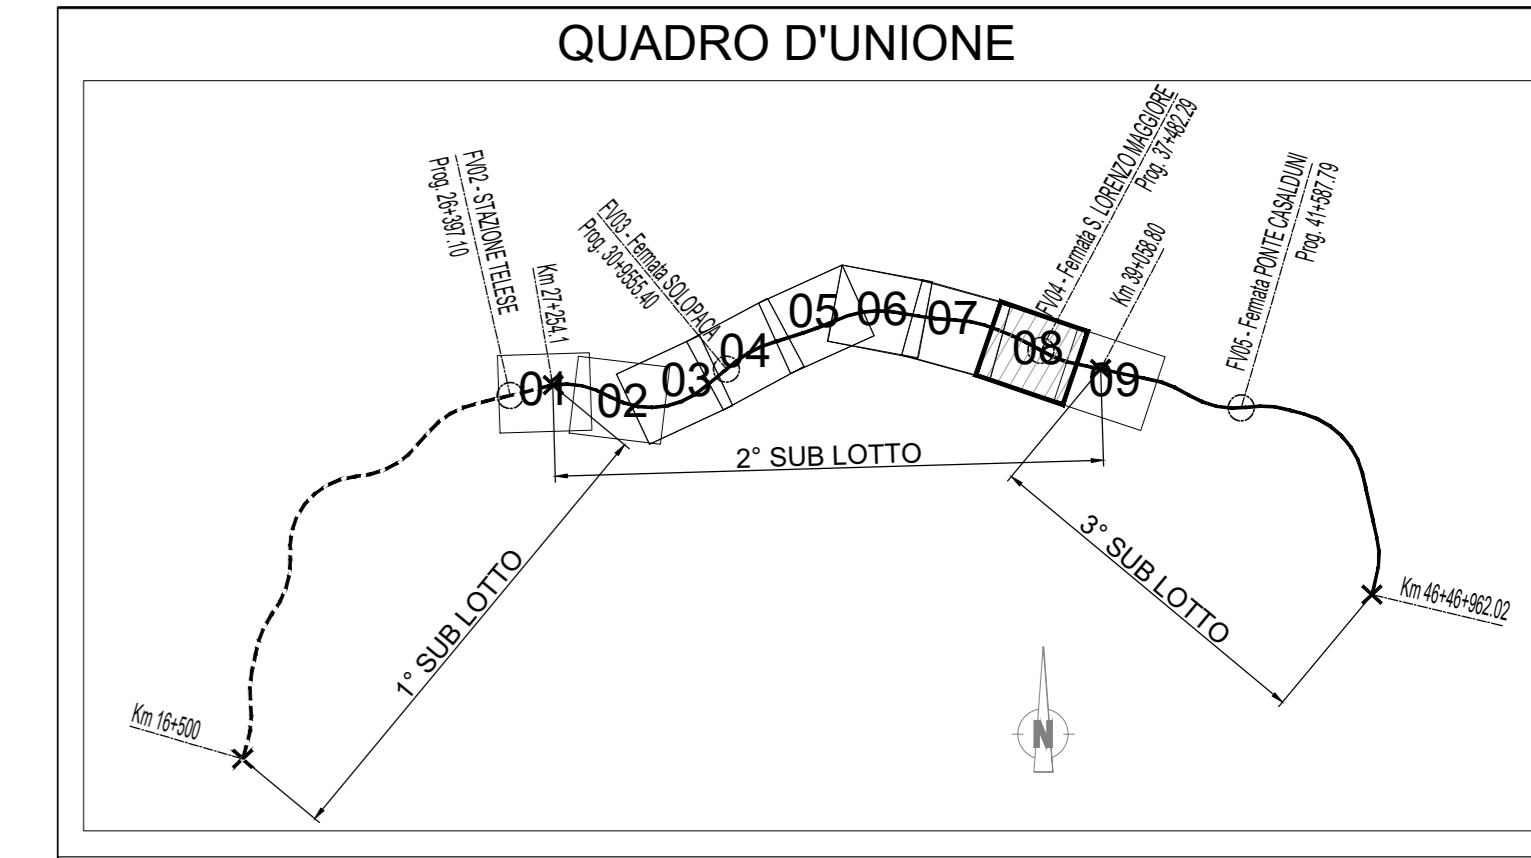

CANTIERI	
Simbolo	Descrizione
	CB - CANTIERE BASE
	CO - CANTIERE OPERATIVO
	CG - CANTIERE OPERATIVO GALLERIA
	DT - DEPOSITO TEMPORANEO
	AT - AREA TECNICA
	AS - AREA DI STOCCAGGIO
	AREA DI LAVORO

VIABILITA'	
Simbolo	Descrizione
	LINEA FERROVIARIA DI PROGETTO
	PISTE DI CANTIERE SU VIABILITA' ESISTENTE
	PISTE DI CANTIERE DI NUOVA REALIZZAZIONE
	LIMITE PROVINCIA
	LIMITE COMUNE
	VIABILITA' PRINCIPALE

MITIGAZIONI	
Simbolo	Descrizione
	BAGNATURA PIAZZALE
	SPAZZOLATURA PISTE
	BAGNATURA PISTE
	BARRIERE ANTIRUMORE DI CANTIERE

RICETTORI	
Colore	Descrizione
	RESIDENZIALE
	ARTIGIANALE, COMMERCIALE E SERVIZI
	PRODUTTIVO, INDUSTRIALE, COMMERCIALE
	ASILI, SCUOLE ED UNIVERSITA'

COMMITTENTE: RETE FERROVIARIA ITALIANA GRUPPO FERROVIE DELLO STATO ITALIANO

DIREZIONE LAVORI: GRUPPO FERROVIE DELLO STATO ITALIANO

APPALTATORE: TELESE S.p.A. Consorzio Teleso Società Consortile a Responsabilità Limitata

PROGETTAZIONE: GHELLA, ITINERA, SALCEF, COGET IMPIANTI

MANDATARIA: SYSTRA, MANDANTI: SWS, SOTECNI

IL DIRETTORE DELLA PROGETTAZIONE:

**PROGETTO ESECUTIVO**

**ITINERARIO NAPOLI-BARI**  
RADDOPPIO TRATTA CANCELLO - BENEVENTO  
II LOTTO FUNZIONALE FRASSO TELESINO - VITLANO  
2° SUBLOTTO TELESE - SAN LORENZO

DISEGNO  
PROGETTO AMBIENTALE DELLA CANTIERIZZAZIONE  
Planimetria localizzazione interventi di mitigazione  
Tav.8

APPALTATORE IL DIRETTORE TECNICO 	SCALA: 1:2.000
COMMESSA 1 F 2 R	LOTTO 2 2
FASE E	ENTE TIPO DOC. Z 2 P 6
OPERA/DISCIPLINA CA 0 0 0 X	PROGR. 0 0 8
REV. A	REV. A
Rev. Descrizione Redatto Data Verificato Data Approvato Data	Rev. Descrizione Redatto Data Verificato Data Approvato Data
A EMISSIONE P. SHEL 20/02/21 D. CALABRER 30/06/21 M. NUTI 30/06/21	A EMISSIONE P. SHEL 20/02/21 D. CALABRER 30/06/21 M. NUTI 30/06/21

File: IF2R.2.2.E.ZZ.PB.CA.00.D.X.008.A.dwg In. Elabor.: