




PROVINCIA : BENEVENTO
 COMUNE : CASTELVENERE

PROVINCIA : BENEVENTO
 COMUNE : SOLOPACA

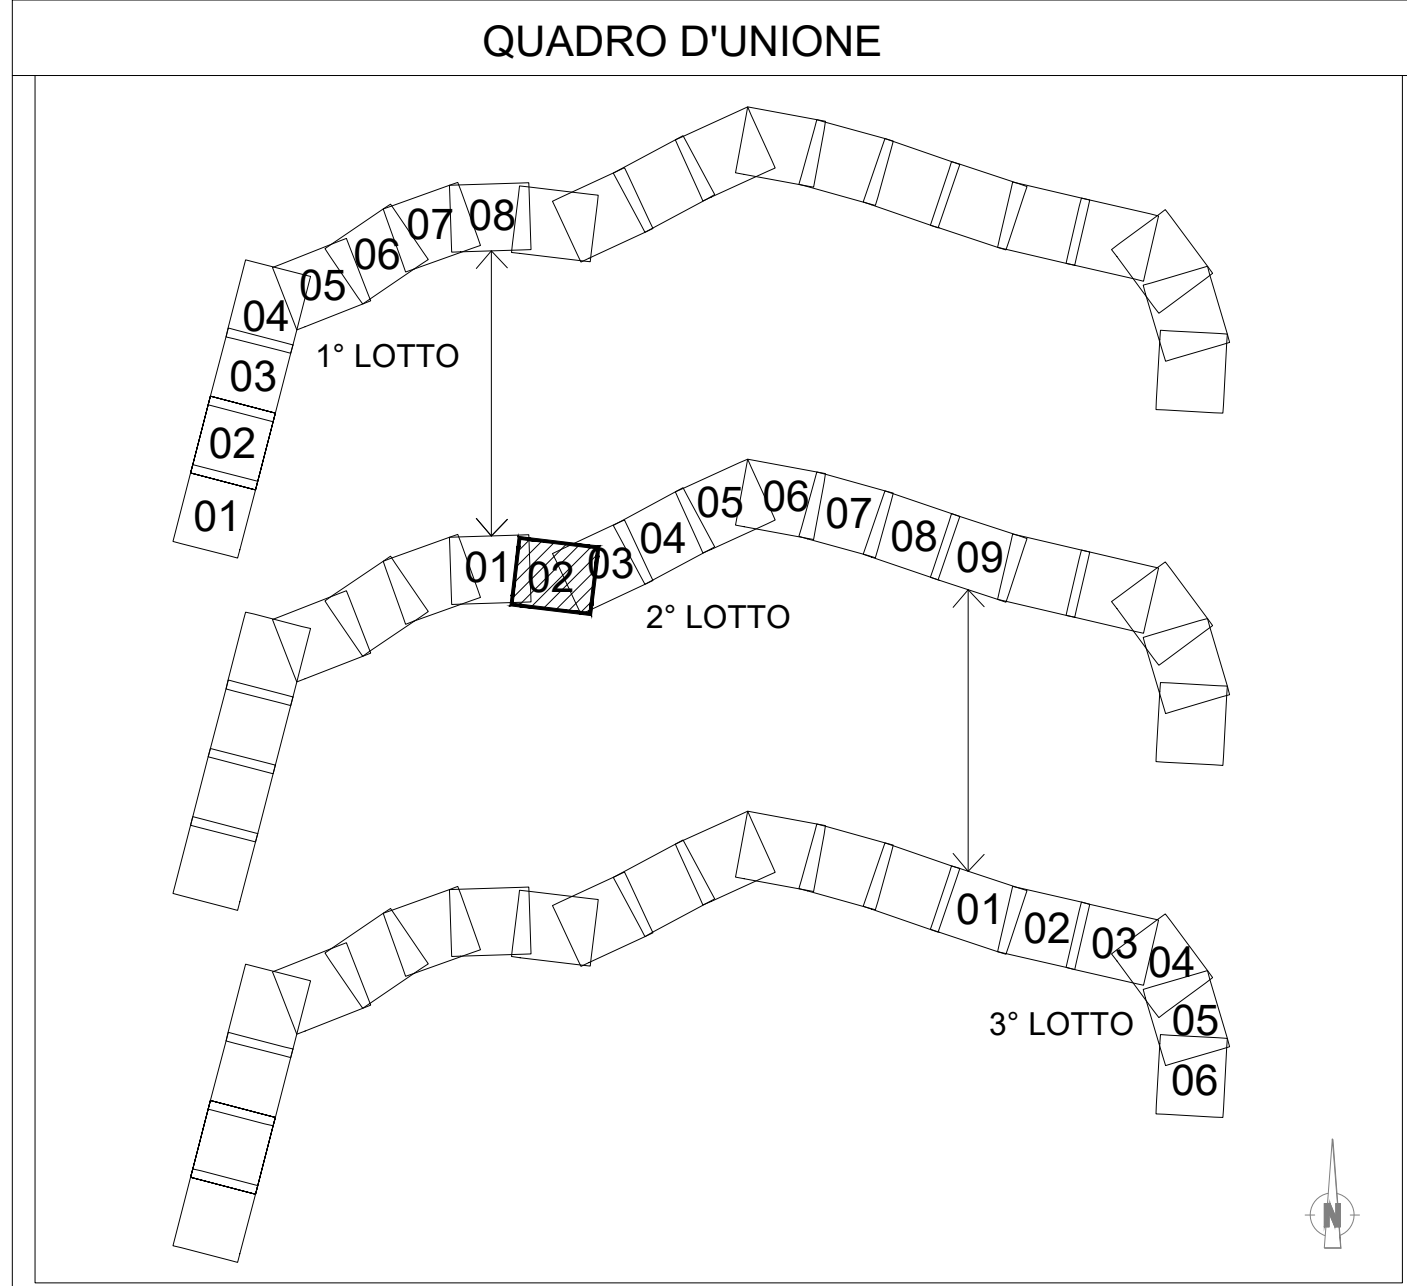

LEGENDA

	EL	Linea elettrica
	TE	Linea telefonica
	GS	Condotta di gas
	AQ	Acquedotto
	FO	Fognatura
	PI	Pubblica illuminazione

Per le indicazioni relative a ciascun pubblico servizio interferito si rimanda alla Scheda di competenza.

NOTE:

- Le interferenze con i pubblici servizi sono identificate con riferimento al binario di tracciamento.
- Per le interferenze con i pubblici servizi che riguardano la viabilità di progetto l'identificazione viene effettuata con riferimento alla progressiva ferroviaria che indica la viabilità di progetto.

COMMITTENTE: **RFI**
 RETE FERROVIARIA ITALIANA
 GRUPPO FERROVIE DELLO STATO ITALIANO

DIREZIONE LAVORI: **ITALFERR**
 GRUPPO FERROVIE DELLO STATO ITALIANO

APPALTATORE: **TELESE S.c.a.r.l.**
 Consorzio Telese Società Consorzio a Responsabilità Limitata

PROGETTAZIONE: **Ghella**, **ITINERA**, **SALCEF**, **COGET IMPIANTI**

MANDANTIS: **SYSTRA**, **SWS**, **SOTECNI**

IL DIRETTORE DELLA PROIEZIONE:

PROGETTO ESECUTIVO

ITINERARIO NAPOLI-BARI
RADDOPPIO TRATTA CANCELLO - BENEVENTO
IL LOTTO FUNZIONALE FRASSO TELESINO - VITULANO
2° SUBLOTTO TELESE - SAN LORENZO

DISEGNO
 INTERFERENZE CON PUBBLICI SERVIZI
 PLANIMETRIA DAL KM 28+100 AL KM 29+800

APPALTATORE IL DIRETTORE TECNICO 		SCALA: 1:2000					
COMMESSA	LOTTO	FASE	ENTE	TIPO DOC.	OPERA/DISCIPLINA	PROGR.	REV.
I F 2 R	Z 2	E	Z	P 6	S I 0 0 0 0	0 0 2	A
Rev.	Descrizione	Redatto	Data	Verificato	Data	Approvato	Autore/Disegnato/Date
A	EMISSIONE	F. TRAPANESE	23/06/2021	G. MANTOVANELLI	24/06/2021	A. PIZZO	24/06/2021

File: #2R.2.2.E.ZZ.P6.SI.00.0.002.A.dwg n. Esb.