





PROVINCIA : BENEVENTO  
 COMUNE : GUARDIA SANFRAMONDI

PROVINCIA : BENEVENTO  
 COMUNE : S. LORENZO MAGGIORE

PROVINCIA : BENEVENTO  
 COMUNE : GUARDIA SANFRAMONDI

PROVINCIA : BENEVENTO  
 COMUNE : VITULANO

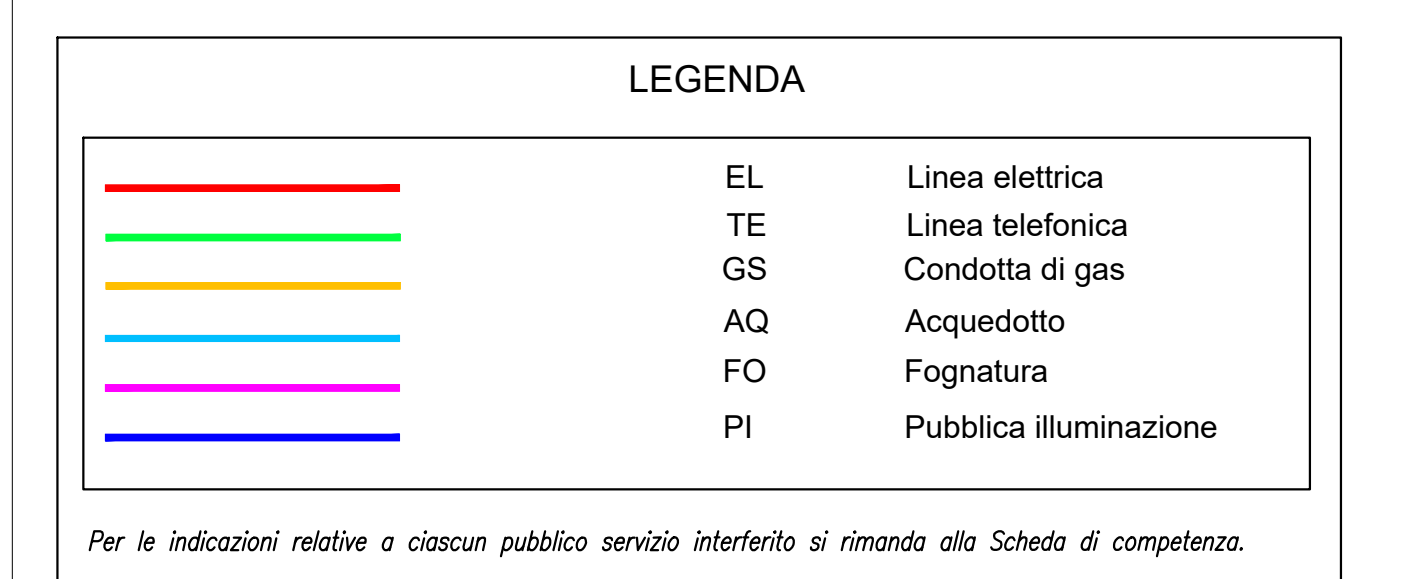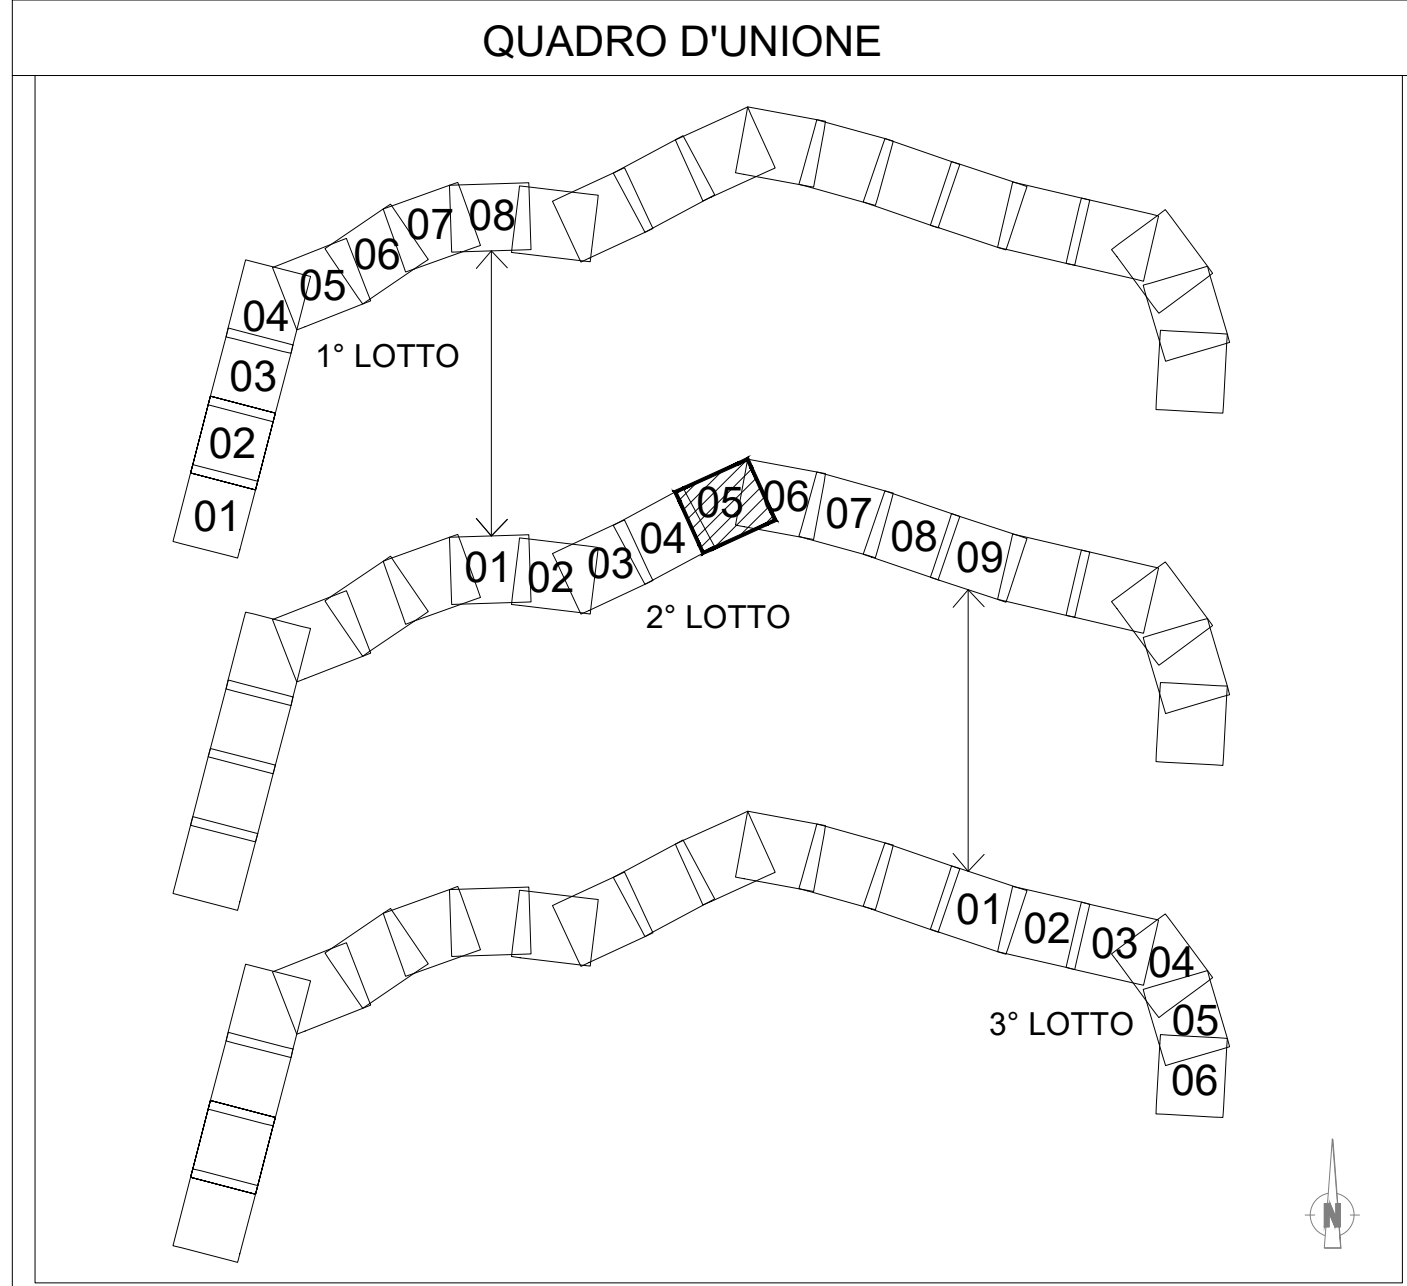

NOTE:  
 1. Le interferenze con i pubblici servizi sono identificate con riferimento al binario di tracciamento.  
 2. Per le interferenze con i pubblici servizi che riguardano la viabilità di progetto l'identificazione viene effettuata con riferimento alla progressiva ferroviaria che indica la viabilità di progetto.

COMMITTENTE: **RFI** RETE FERROVIARIA ITALIANA GRUPPO FERROVIE DELLO STATO ITALIANO

DIREZIONE LAVORI: **ITALFERR** GRUPPO FERROVIE DELLO STATO ITALIANO

APPALTATORE: **TELESE S.p.A.** Consorzio Telese Società Consortile a Responsabilità Limitata

PROGETTAZIONE: **Ghella**, **ITINERA**, **SALCEF**, **COGET IMPIANTI**

MANDATARIA: **SYSTRA**, **SWS**, **SOTECNI**

IL DIRETTORE DELLA PROIEZIONE: **M. VERNONI**

PROGETTO ESECUTIVO

ITINERARIO NAPOLI-BARI  
 RADDOPPIO TRATTA CANCELLO - BENEVENTO  
 IL LOTTO FUNZIONALE FRASSO TELESINO - VITULANO  
 2° SUBLOTTO TELESINO - SAN LORENZO

DISEGNO  
 INTERFERENZE CON PUBBLICI SERVIZI  
 PLANIMETRIA DAL KM 32+500 AL KM 34+200

SCALA: 1:2000

COMMESSA	LOTTO	FASE	ENTE	TIPO DOC.	OPERA/DISCIPLINA	PROGR.	REV.
1	F2R	2	Z	E	Z	P	6
					S	1	0
					0	0	0
					0	0	5
					0	0	5

Rev.	Descrizione	Elaborato	Data	Verificato	Data	Approvato	Data	Autorezzato Data
A	EMISSIONE	F. TRAPANESE	23/06/2021	G. MANTOVANELLI	24/06/2021	A. PIZZO	24/06/2021	

File: #F2R.2.2.E.ZZ.P6.SI.00.0.005.A.dwg n. Esb.