




PROVINCIA : BENEVENTO
 COMUNE : PONTE

PROVINCIA : BENEVENTO
 COMUNE : TORRELCUSO

PROVINCIA : BENEVENTO
 COMUNE : PALUPI

PROVINCIA : BENEVENTO
 COMUNE : PONTE

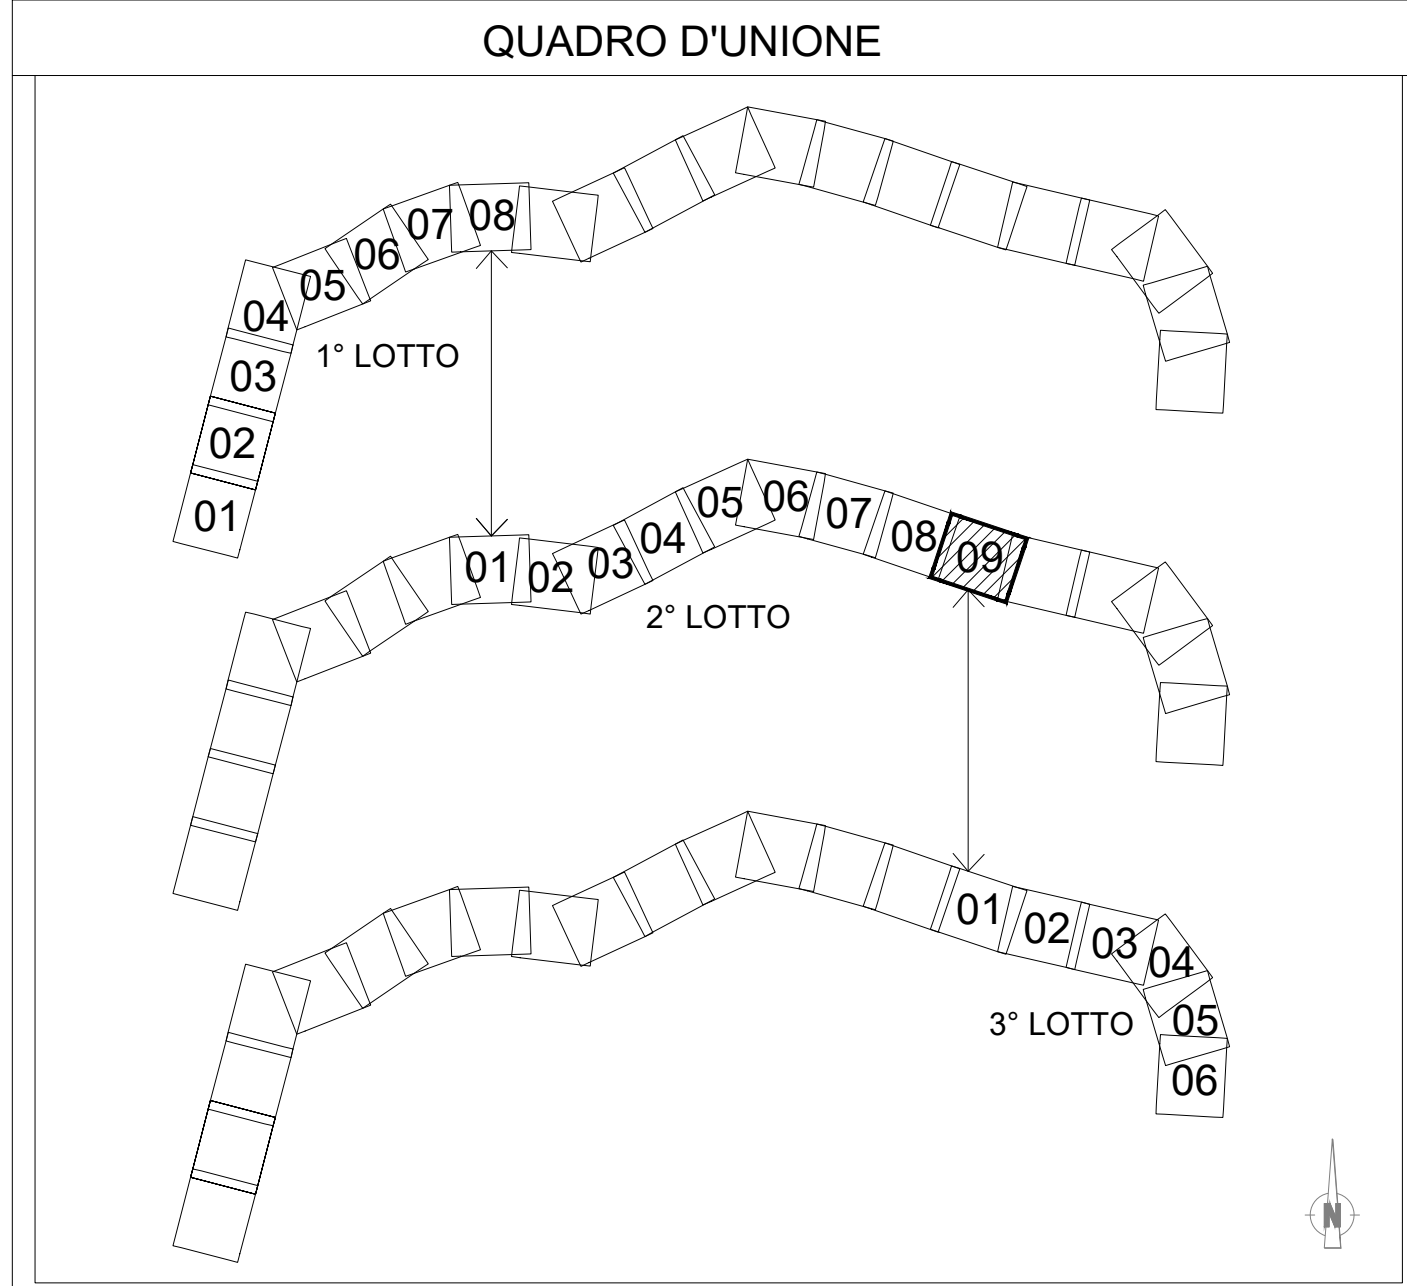

LEGENDA

	EL	Linea elettrica
	TE	Linea telefonica
	GS	Condotta di gas
	AQ	Acquedotto
	FO	Fognatura
	PI	Pubblica illuminazione

Per le indicazioni relative a ciascun pubblico servizio interferito si rimanda alla Scheda di competenza.

NOTE:

- Le interferenze con i pubblici servizi sono identificate con riferimento al binario di tracciamento.
- Per le interferenze con i pubblici servizi che riguardano la viabilità di progetto l'identificazione viene effettuata con riferimento alla progressiva ferroviaria che indica la viabilità di progetto.

COMMITENTE: **RFI**
 RETE FERROVIARIA ITALIANA
 GRUPPO FERROVIE DELLO STATO ITALIANO

DIREZIONE LAVORI: **ITALFERR**
 GRUPPO FERROVIE DELLO STATO ITALIANO

APPALTATORE: **TELESE S.p.A.**
 Consorzio Telese Società Consortile a Responsabilità Limitata

PROGETTAZIONE: **Ghella**, **ITINERA**, **SALCEF**, **COGET IMPIANTI**

MANDATARIA: **SYSTRA**, **SWS**, **SOTECNI**

IL DIRETTORE DELLA PROIEZIONE:

PROGETTO ESECUTIVO

ITINERARIO NAPOLI-BARI
RADDOPPIO TRATTA CANCELLO - BENEVENTO
IL LOTTO FUNZIONALE FRASSO TELESINO - VITULANO
2° SUBLOTTO TELESE - SAN LORENZO

DISEGNO
 INTERFERENZE CON PUBBLICI SERVIZI
 PLANIMETRIA DAL KM 38+400 AL KM 40+100

APPALTATORE IL DIRETTORE TECNICO 		SCALA: 1:2000					
COMMESSA	LOTTO	FASE	ENTE	TIPO DOC.	OPERA/DISCIPLINA	PROGR.	REV.
I F 2 R	Z 2	E	Z	P 6	S I 0 0 0 0	0 0 9	A
Rev.	Descrizione	Redatto	Data	Verificato	Data	Approvato	Autore/Scalato Data
A	EMISSIONE	F. TRAPANESE	23/02/2021	G. MANTOVANELLI	24/02/2021	A. PIZZÒ	24/02/2021

File: F2R.2.2.E.ZZ.P6.SI.00.0.009.A.dwg In. Ebb.