


CANTIERE CG4L2-DT4L2
SCALA 1:500
ESECUZIONE IMBOCCO

CANTIERE: CG4L2
AREA: 9200 m²
OPERA: Galleria Cantone lato Cancellò

QUADRO D'UNIONE

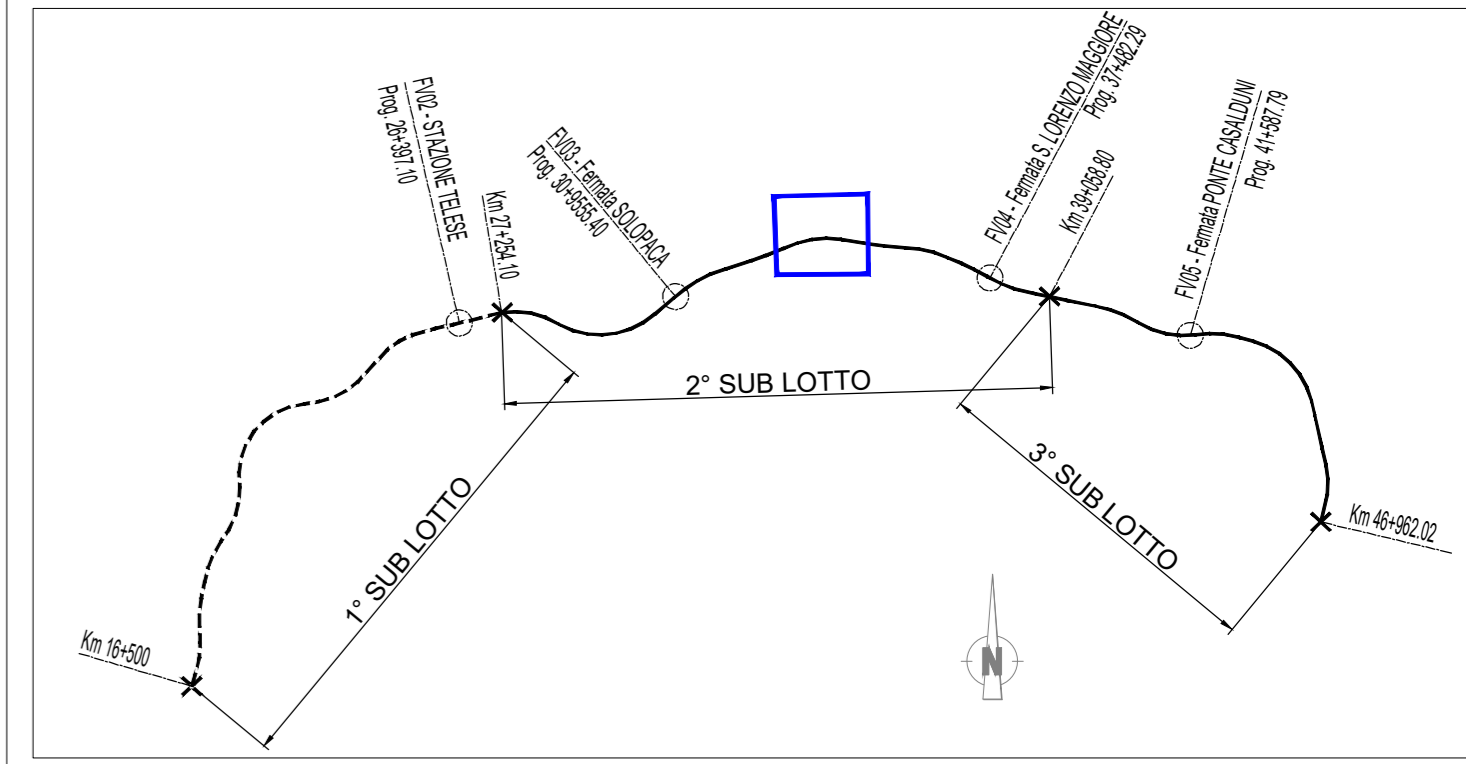

LEGENDA

AREA DI CANTIERE DI RIFERIMENTO
Ubicazione area di occupazione temporanea

SIMBOLO	DESCRIZIONE
[Orange box]	CB - CANTIERE BASE
[Green box]	CO - CANTIERE OPERATIVO
[Purple box]	CG - CANTIERE OPERATIVO GALLERIA
[Brown box]	DT - DEPOSITO TEMPORANEO
[Red box]	AT - AREA TECNICA
[Blue box]	AR - CANTIERE ARMAMENTO
[Light blue box]	AS - AREA DI STOCCAGGIO FABBRICATI DA DEMOLIRE
[Hatched box]	NUOVA PISTA DI CANTIERE
[Pink line]	PISTA DI CANTIERE SU STRADE ESISTENTI
[Green line]	VIABILITÀ ESISTENTE
[Dashed line]	TRACCIATO DI PROGETTO
[Yellow line]	DEVIZIONE VIABILITÀ ESISTENTE PROPOSTA
[Light pink area]	AREE DI LAVORO

[Red arrow]	ACCESSO CARRABILE
[Green arrow]	ACCESSO PEDONALE
[Pink dashed line]	BARRIERE ANTIRUMORE
[Orange dashed line]	RECINZIONE IN LAMIERA
[Blue dashed line]	RECINZIONE AREA LOGISTICA CON NEW-YERSEY
[Light blue dashed line]	RECINZIONE IN PLASTICA STAMPATA H=1.20
[Pink dashed line]	RECINZIONE IN RETE ELETTROSALDATA SU NEW JERSEY
[Red dashed line]	RECINZIONE STACCONATA
[Blue dashed line]	RECINZIONE IN RETE ELETTROSALDATA
[Green dashed line]	PERCORSO PEDONALE
[Pink dashed line]	VIABILITÀ DI CANTIERE
[Blue circle]	TORRE FARO

COMMITTENTE: **RFI** RETE FERROVIARIA ITALIANA GRUPPO FERROVIE DELLO STATO ITALIANO

DIREZIONE LAVORI: **ITALFERR** GRUPPO FERROVIE DELLO STATO ITALIANO

APPALTATORE: **TELESE S.c.a.r.l.** Consorzio Telenor Società Consorzio a Responsabilità Limitata

PROGETTAZIONE: **Ghella** **ITINERA** **SALCEF** **COGET IMPIANTI**

MANDATARIA: **SYSTRA** MANDANTI: **SWS** **SOTECNI** IL DIRETTORE DELLA PROGETTAZIONE: **Ing. M. L. LAVORO**

PROGETTO ESECUTIVO

ITINERARIO NAPOLI-BARI RADDOPPIO TRATTA CANCELLO - BENEVENTO II LOTTO FUNZIONALE FRASSO TELESINO - VITULANO 2° SUBLOTTO TELESÈ - SAN LORENZO

DISEGNO CANTIERIZZAZIONE CA02A GALLERIA CANTONE-IMBOCCO LATO CANCELLO Planimetria lay-out CG4L2-DT4L2 - Tavola 1 di 2

APPALTATORE: IL DIRETTORE TECNICO: **Ing. M. LAVORO** SCALA: 1:500

Rev.	Descrizione	Redatto	Data	Verificato	Data	Approvato	Data
A	EMISSIONE	M. TAMBRELLI	26/09/2021	D. CLAUDEIR	30/09/2021	M. LAVORO	30/09/2021