




CANTIERE: DT5L2
 AREA: 8640 m²
 OPERA: Galleria Cantone lato Cancellò

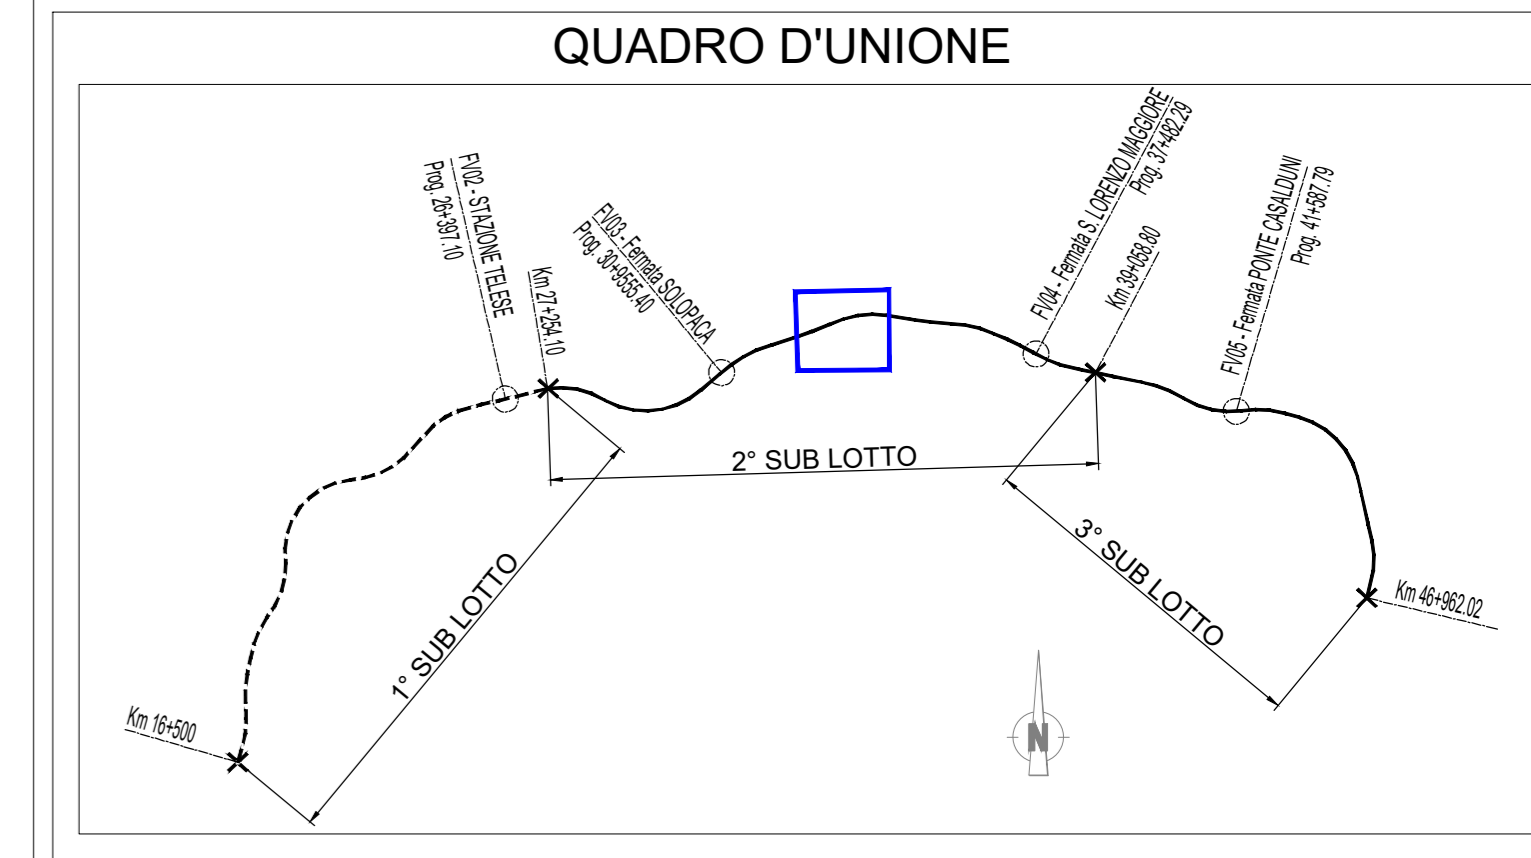

LEGENDA

AREA DI CANTIERE DI RIFERIMENTO
 Ubicazione area di occupazione temporanea

SIMBOLO	DESCRIZIONE
[Orange box]	CB - CANTIERE BASE
[Green box]	CO - CANTIERE OPERATIVO
[Purple box]	CG - CANTIERE OPERATIVO GALLERIA
[Brown box]	DT - DEPOSITO TEMPORANEO
[Red box]	AT - AREA TECNICA
[Blue box]	AR - CANTIERE ARMAMENTO
[Light blue box]	AS - AREA DI STOCCAGGIO FABBRICATI DA DEMOLIRE
[Hatched box]	NUOVA PISTA DI CANTIERE
[Pink box]	PISTA DI CANTIERE SU STRADE ESISTENTI
[Green line]	VIABILITÀ ESISTENTE
[Dashed line]	TRACCIATO DI PROGETTO
[Yellow line]	DEVIZIONE VIABILITÀ ESISTENTE PROPOSTA
[Pink box]	AREE DI LAVORO

[Red arrow]	ACCESSO CARRABILE
[Green arrow]	ACCESSO PEDONALE
[Purple dashed line]	BARRIERE ANTIRUMORE
[Orange dashed line]	RECINZIONE IN LAMIERA
[Blue dashed line]	RECINZIONE AREA LOGISTICA CON NEW-JERSEY
[Light blue dashed line]	RECINZIONE IN PLASTICA STAMPATA H=1.20
[Pink dashed line]	RECINZIONE IN RETE ELETTROSALDATA SU NEW JERSEY
[Red dashed line]	RECINZIONE STACCONATA
[Yellow dashed line]	RECINZIONE IN RETE ELETTROSALDATA
[Pink dashed line]	PERCORSO PEDONALE
[Green dashed line]	VIABILITÀ DI CANTIERE
[Blue circle]	TORRE FARO

COMMITTENTE: **RFI** RETE FERROVIARIA ITALIANA GRUPPO FERROVIE DELLO STATO ITALIANO

DIREZIONE LAVORI: **ITALFERR** GRUPPO FERROVIE DELLO STATO ITALIANO

APPALTATORE: **TELESE S.p.A.** Consorzio Teleso Società Consortile a Responsabilità Limitata

PROGETTAZIONE: **Ghella** CONSULTING S.p.A.

MANDATARIA: **SYSTRA**

MANDANTI: **SWS** **SOTECNI**

IL DIRETTORE DELLA PROGETTAZIONE: **Ing. L. LAVORO**

PROGETTO ESECUTIVO

ITINERARIO NAPOLI-BARI
 RADDOPPIO TRATTA CANCELLO - BENEVENTO
 II LOTTO FUNZIONALE FRASSO TELESINO - VITULANO
 2° SUBLOTTO TELESE - SAN LORENZO

DISEGNO
 CANTIERIZZAZIONE
 CA02A
 GALLERIA CANTONE-IMBOCCO LATO CANCELLO
 Planimetria lay-out DT5L2

APPALTATORE: **Ing. M. FERRARO**

SCALA: 1:500

Rev.	Descrizione	Redatto	Data	Verificato	Data	Approvato	Data
A	EMISSIONE	M. TAMBRELLI	26/09/2021	D. CLAUWER	30/09/2021	M. FERRARO	30/09/2021

File: IF2R.2.2.E.ZZ.P8.CA.02.A.0.003.A.dwg

