



CANTIERE DT9L2-CG10L2
SCALA 1:500

PLANIMETRIA

Impianto mobile di vagliatura e frantumazione (da destinarsi eventualmente a campagna temporanea di recupero rifiuti)

CANTIERE: DT9L2
AREA: 6930 m²
OPERA: Galleria naturale "S. Lorenzo"

CANTIERE: CG10L2
AREA: 4200 m²
OPERA: Consolidamento dall'alto

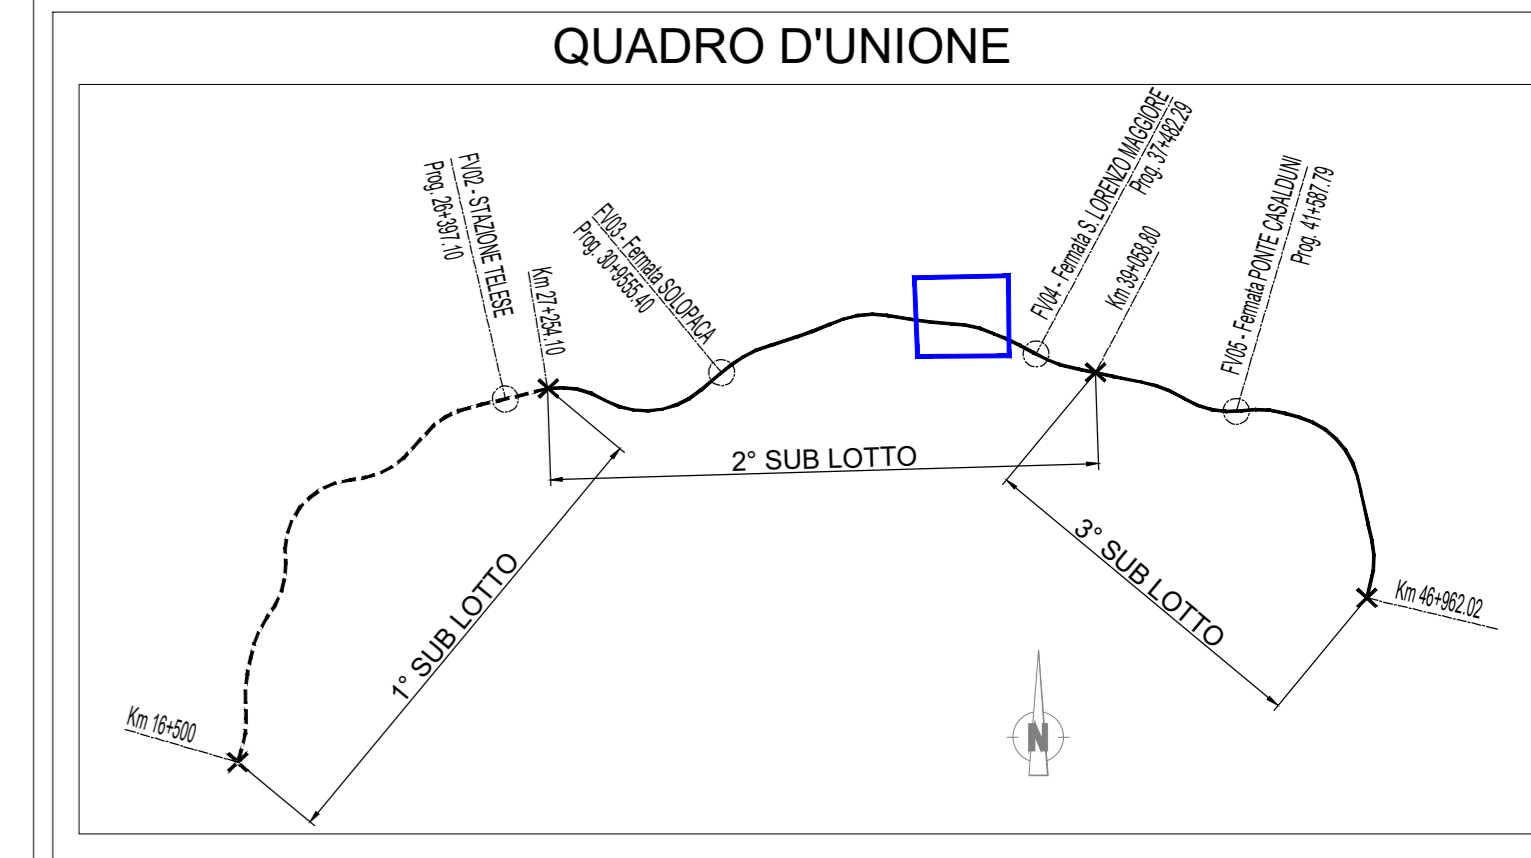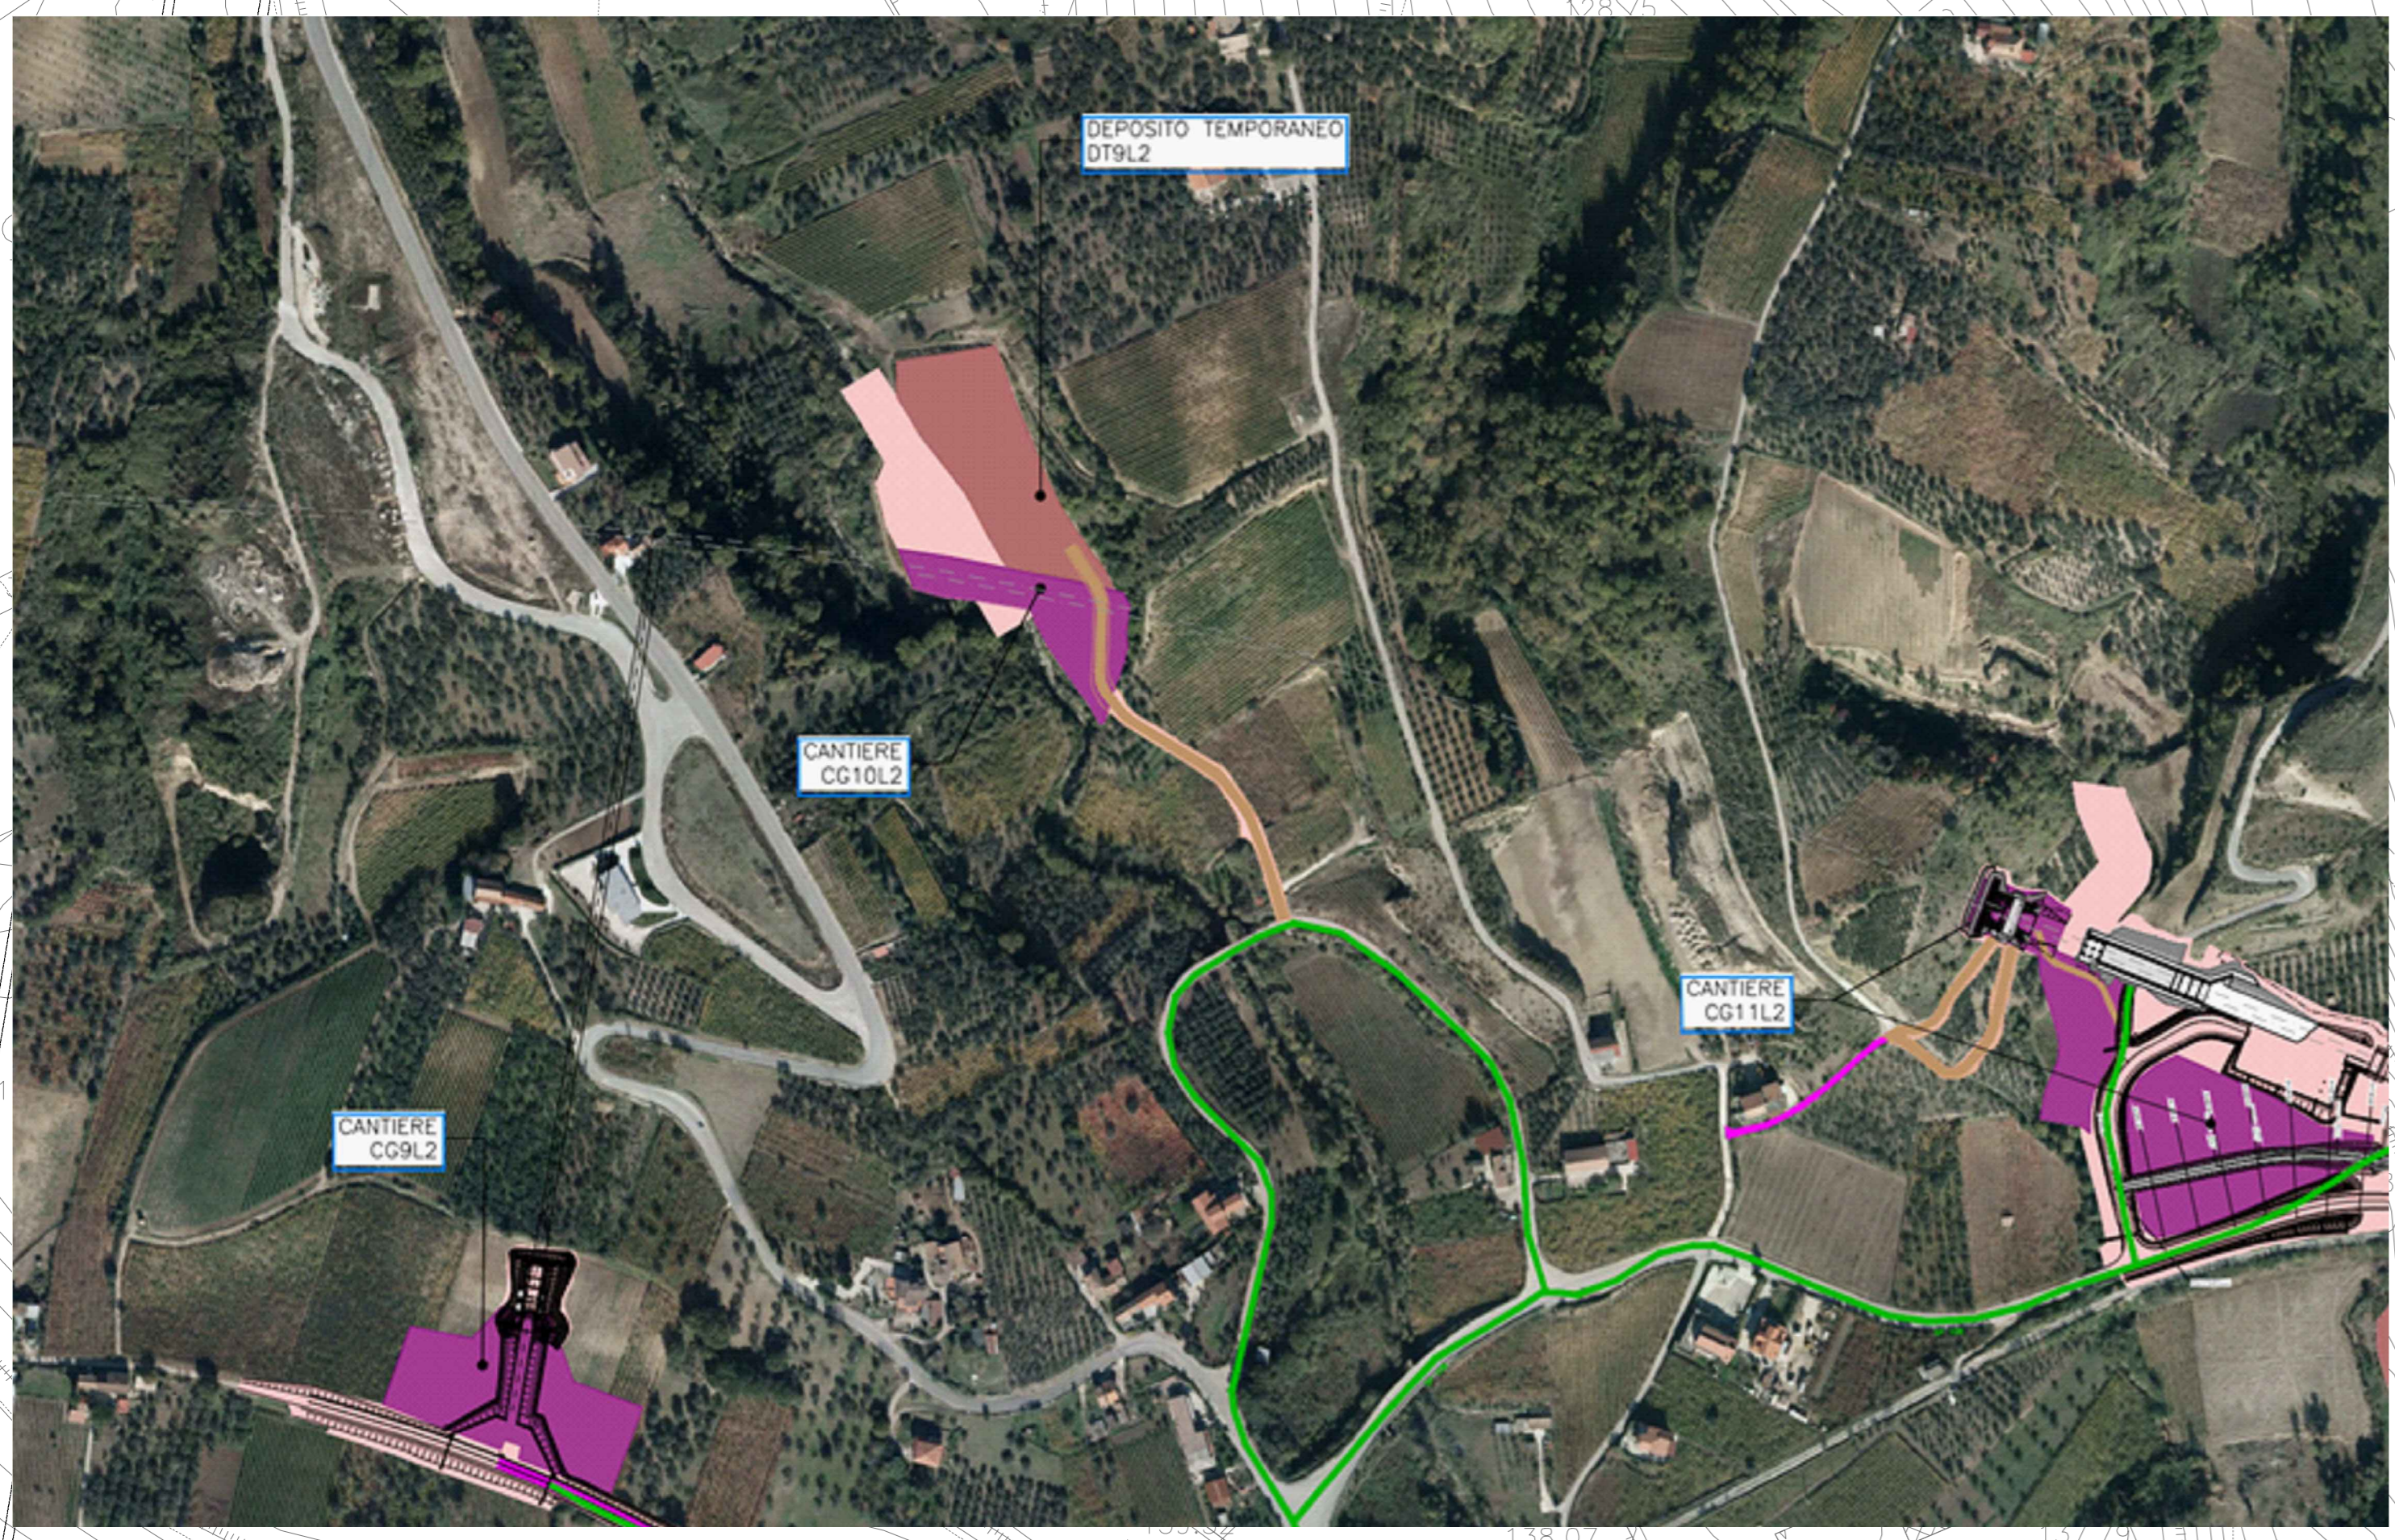

LEGENDA

AREA DI CANTIERE DI RIFERIMENTO

Ubicazione area di occupazione temporanea

SIMBOLO	DESCRIZIONE
[Orange box]	CB - CANTIERE BASE
[Green box]	CO - CANTIERE OPERATIVO
[Purple box]	CG - CANTIERE OPERATIVO GALLERIA
[Brown box]	DT - DEPOSITO TEMPORANEO
[Red box]	AT - AREA TECNICA
[Blue box]	AR - CANTIERE ARMAMENTO
[Light blue box]	AS - AREA DI STOCCAGGIO
[Yellow hatched box]	FABBRICATI DA DEMOLIRE
[Brown hatched box]	NUOVA PISTA DI CANTIERE
[Pink hatched box]	PISTA DI CANTIERE SU STRADE ESISTENTI
[Dashed line]	VIABILITÀ ESISTENTE
[Solid line]	TRACCIATO DI PROGETTO
[Dotted line]	DEVIZIONE VIABILITÀ ESISTENTE PROPOSTA
[Pink box]	AREE DI LAVORO

[Red arrow]	ACCESSO CARRABILE
[Green arrow]	ACCESSO PEDONALE
[Purple dashed line]	BARRIERE ANTIRUMORE
[Orange dashed line]	RECINZIONE IN LAMIERA
[Blue dashed line]	RECINZIONE AREA LOGISTICA CON NEW-JERSEY
[Light blue dashed line]	RECINZIONE IN PLASTICA STAMPATA H=1.20
[Pink dashed line]	RECINZIONE IN RETE ELETTROSALDATA SU NEW JERSEY
[Red dashed line]	RECINZIONE STACCONATA
[Yellow dashed line]	RECINZIONE IN RETE ELETTROSALDATA
[Green dashed line]	PERCORSO PEDONALE
[Pink dashed line]	VIABILITÀ DI CANTIERE
[Blue circle]	TORRE FARO

COMMITTENTE: **RFI** RETE FERROVIARIA ITALIANA GRUPPO FERROVIE DELLO STATO ITALIANO

DIREZIONE LAVORI: **ITALFERR** GRUPPO FERROVIE DELLO STATO ITALIANO

APPALTATORE: **TELESE S.p.A. r.l.** Consorzio Telesino Consorzio a Responsabilità Limitata

PROGETTAZIONE: **Ghella** **ITINERA** **SALCEF** **COGET IMPIANTI**

MANDATARIA: **SYSTRA** MANDANTI: **SWS** **SOTECNI** IL DIRETTORE DELLA PROGETTAZIONE: **Ing. M. EMBIONE**

PROGETTO ESECUTIVO

ITINERARIO NAPOLI-BARI
RADDOPPIO TRATTA CANCELLO - BENEVENTO
II LOTTO FUNZIONALE FRASSO TELESINO - VITULANO
2° SUBLOTTO TELESE - SAN LORENZO

DISEGNO
CANTIERIZZAZIONE
CA04C
GALLERIA SAN LORENZO - USCITA DI EMERGENZA - IMBOCCO
Planimetria lay-out CG10L2-DT9L2

APPALTATORE: **Ing. M. EMBIONE**

SCALA: 1:500

COMMESSA	LOTTO	FASE	ENTE	TIPO DOC.	OPERAZIONE	DISCIPLINA	PROGR.	REV.
IF2R	22	E	Z2	P8	CA04C0	002	A	

Rev.	Descrizione	Redatto	Data	Verificato	Data	Approvato	Data
A	EMISSIONE	N. TAMBRELLI	26/09/2021	D. CLAUDELLI	30/09/2021	M. ALDI	30/09/2021

File: IF2R.2.2.E.ZZ.P8.CA.04.C.0.002.A.dwg