


CANTIERE: AT3L2
 AREA: 1890 m²
 OPERA: IV03, nuova viabilità, armamento ferroviario

CANTIERE AT3L2
 SCALA 1:500
 PLANIMETRIA

CANTIERE: AT3L2
 AREA: 3860 m²
 OPERA: IV03, nuova viabilità, armamento ferroviario

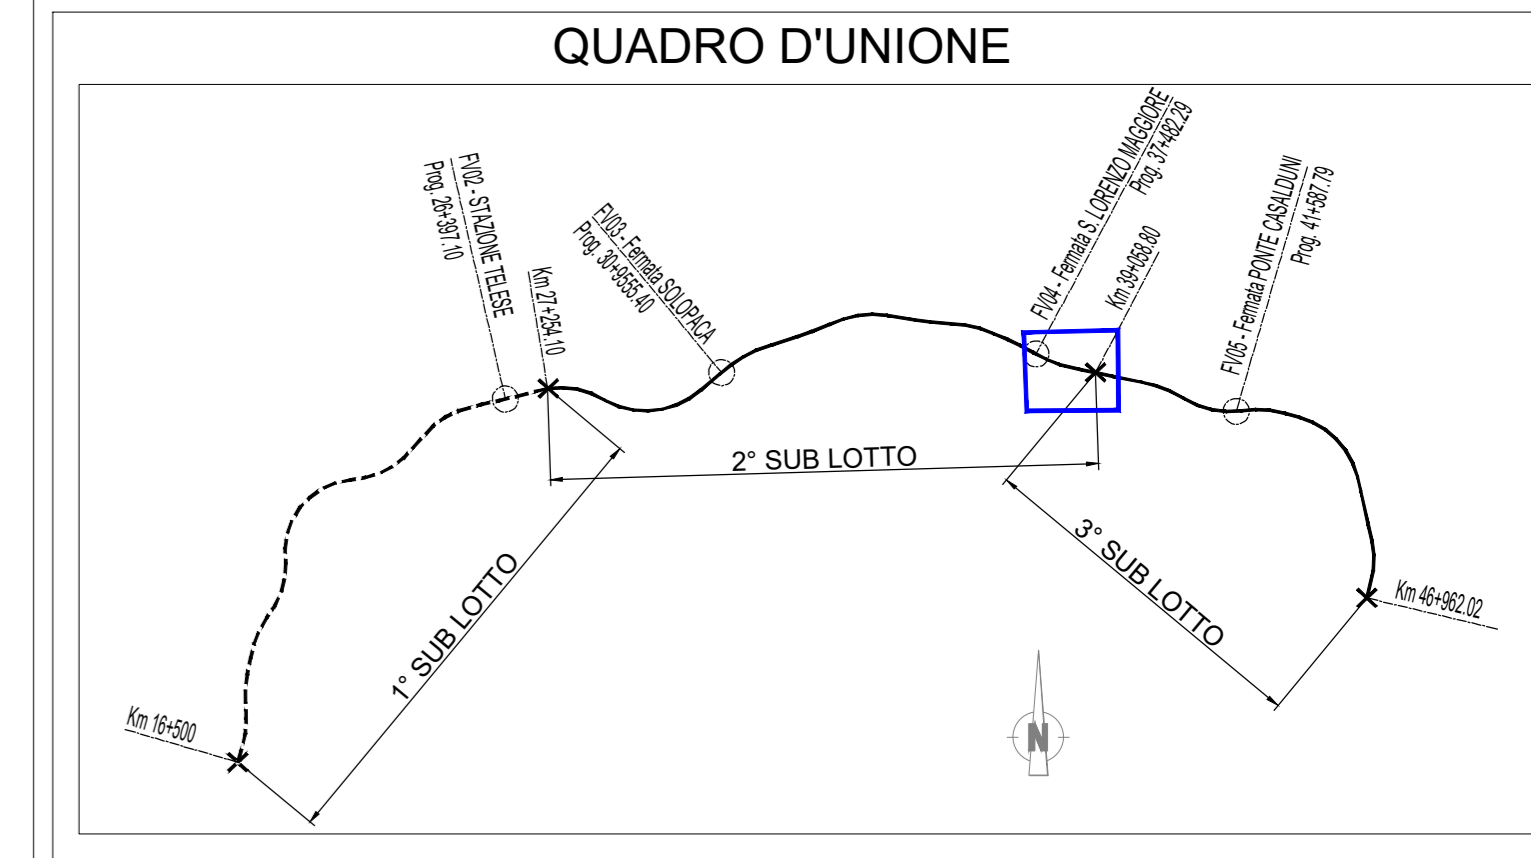


LEGENDA

AREA DI CANTIERE DI RIFERIMENTO

Ubicazione area di occupazione temporanea

SIMBOLO	DESCRIZIONE
[Orange box]	CB - CANTIERE BASE
[Green box]	CO - CANTIERE OPERATIVO
[Purple box]	CG - CANTIERE OPERATIVO GALLERIA
[Brown box]	DT - DEPOSITO TEMPORANEO
[Red box]	AT - AREA TECNICA
[Blue box]	AR - CANTIERE ARMAMENTO
[Light blue box]	AS - AREA DI STOCCAGGIO
[Yellow hatched box]	FABBRICATI DA DEMOLIRE
[Brown hatched box]	NUOVA PISTA DI CANTIERE
[Pink hatched box]	PISTA DI CANTIERE SU STRADE ESISTENTI
[Green line]	VIABILITÀ ESISTENTE
[Red dashed line]	TRACCIATO DI PROGETTO
[Yellow dashed line]	DEVIAZIONE VIABILITÀ ESISTENTE PROPOSTA
[Pink shaded area]	AREE DI LAVORO

[Red arrow]	ACCESSO CARRABILE
[Green arrow]	ACCESSO PEDONALE
[Purple dashed line]	BARRIERE ANTIRUMORE
[Orange dashed line]	RECINZIONE IN LAMIERA
[Blue dashed line]	RECINZIONE AREA LOGISTICA CON NEW-YERSEY
[Light blue dashed line]	RECINZIONE IN PLASTICA STAMPATA H=1.20
[Red dashed line]	RECINZIONE IN RETE ELETTROSALDATA SU NEW JERSEY
[Orange dashed line]	RECINZIONE STACCIONATA
[Yellow dashed line]	RECINZIONE IN RETE ELETTROSALDATA
[Pink dashed line]	PERCORSO PEDONALE
[Green dashed line]	VIABILITÀ DI CANTIERE
[Blue circle]	TORRE FARO

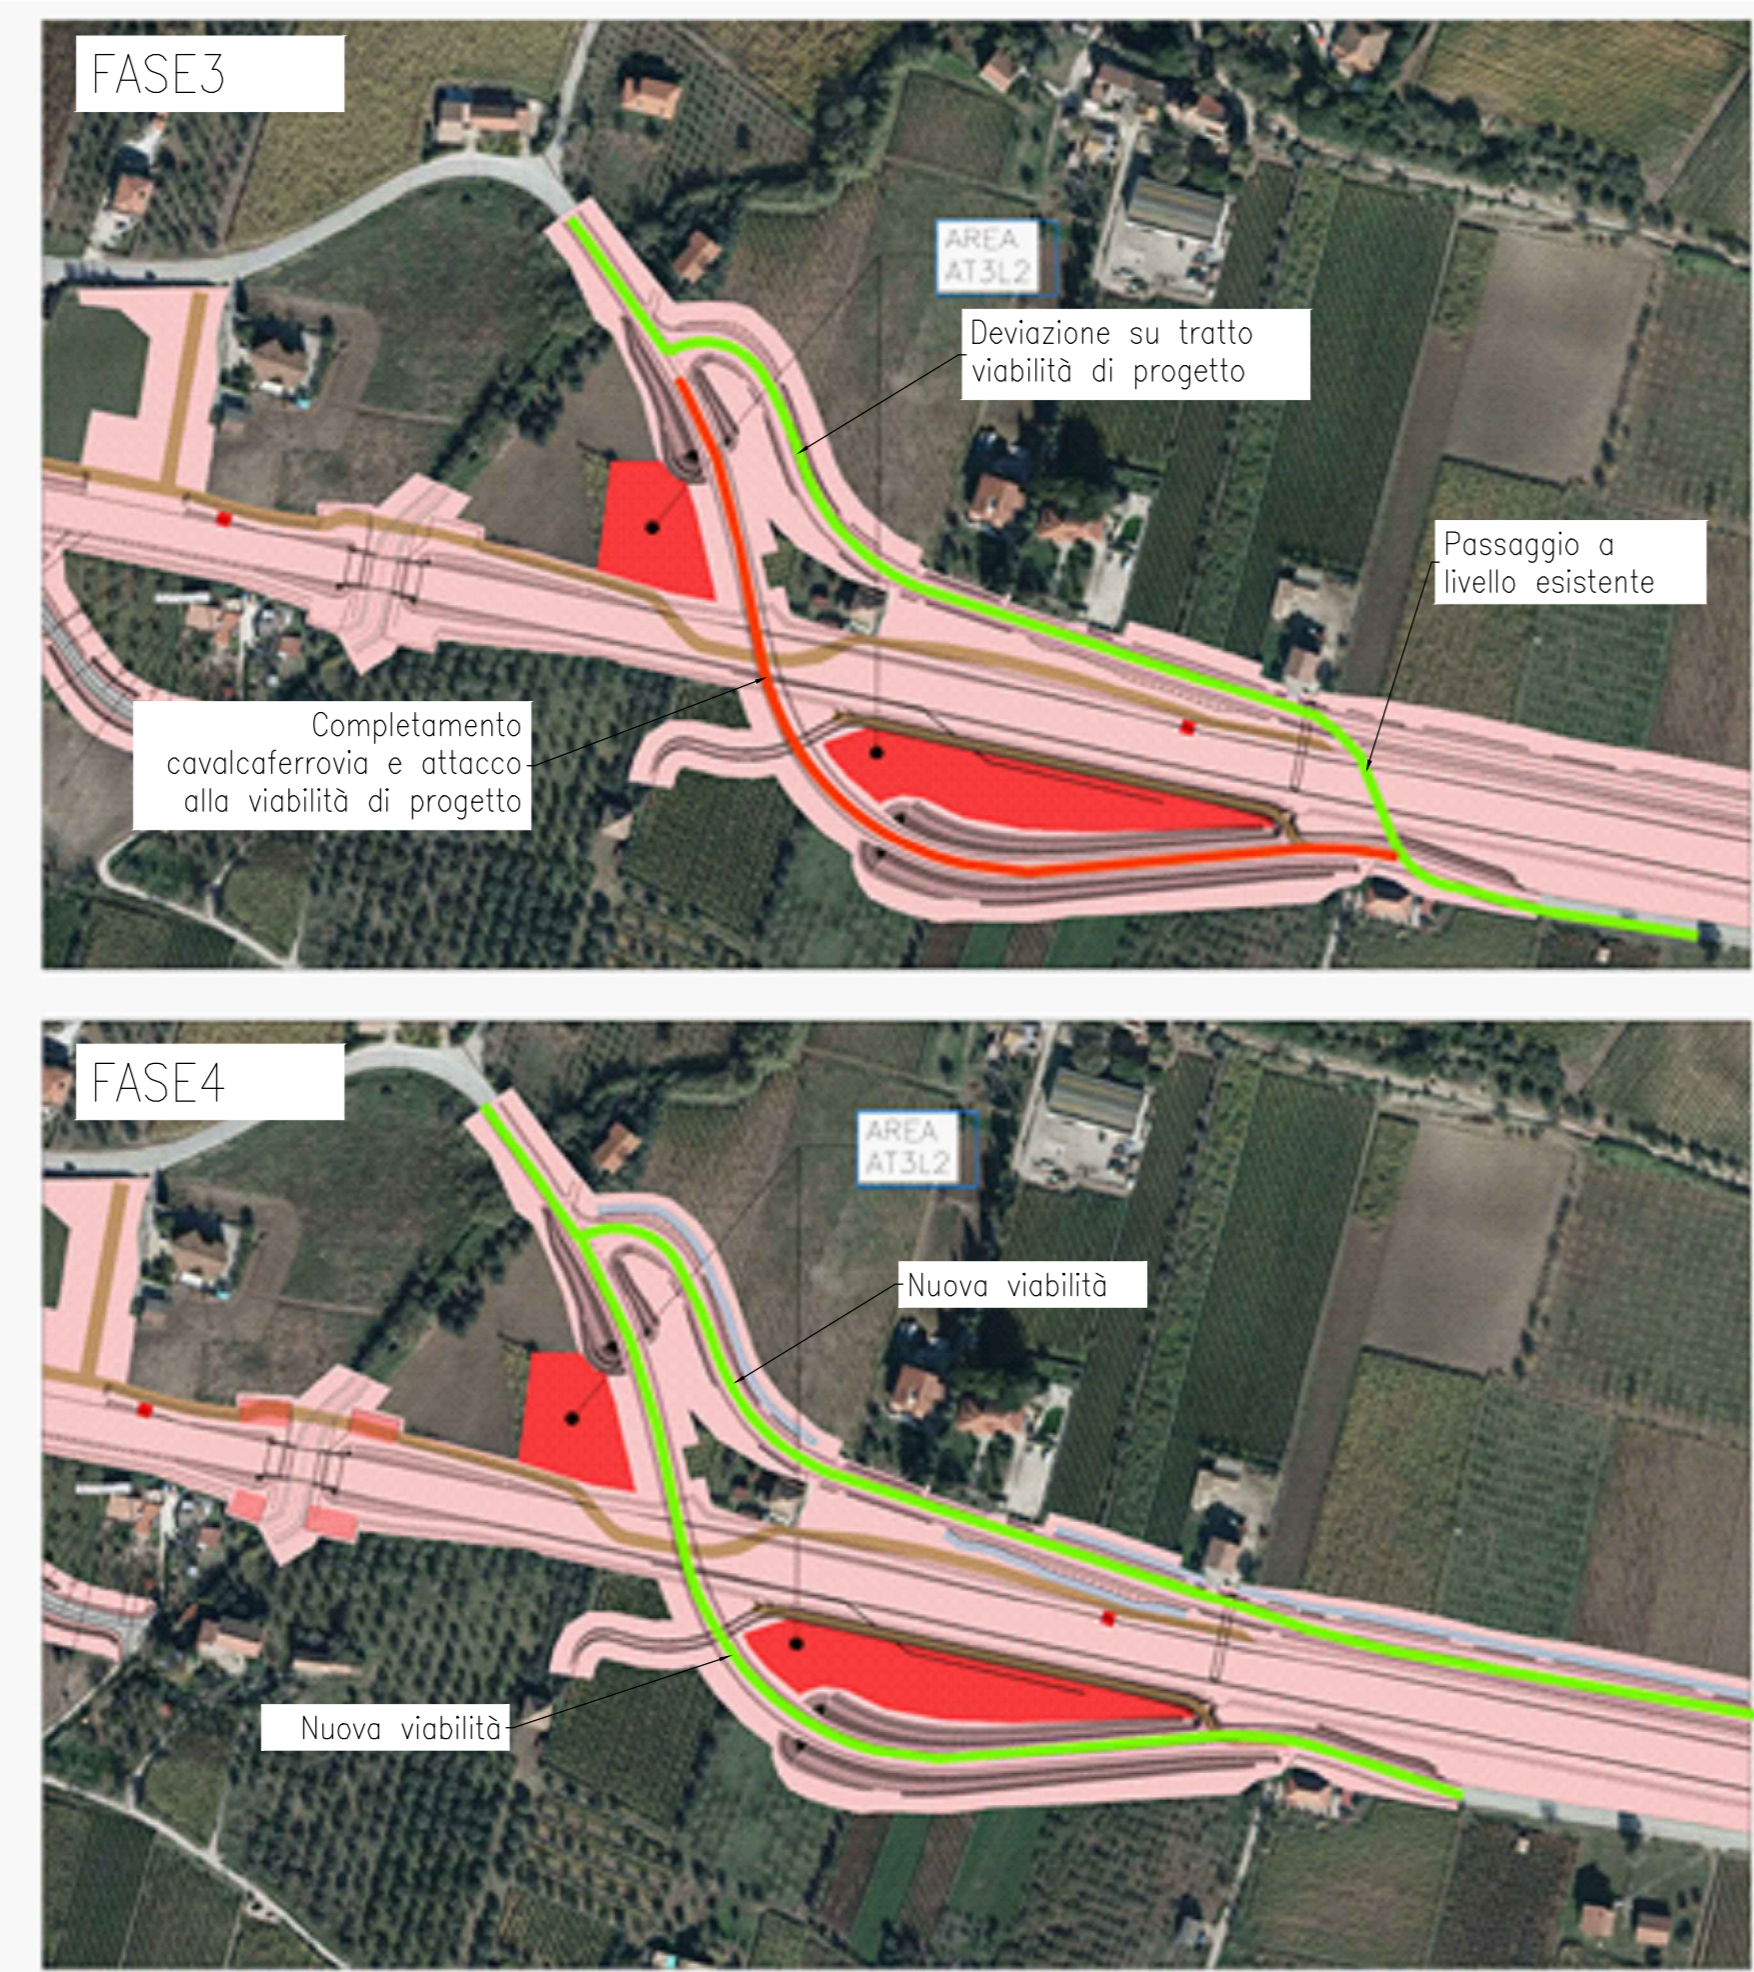

COMMITTENTE: **RFI** RETE FERROVIARIA ITALIANA GRUPPO FERROVIE DELLO STATO ITALIANO

DIREZIONE LAVORI: **ITALFERR** GRUPPO FERROVIE DELLO STATO ITALIANO

APPALTATORE: **TELESE S.p.A.** Consorzio Telese Società Consortile a Responsabilità Limitata

PROGETTAZIONE: **Ghella**, **ITINERA**, **SALCEF**, **COGET IMPIANTI**

MANDATARIA: **SYSTRA** MANDANTI: **SWS**, **SOTECNI** IL DIRETTORE DELLA PROGETTAZIONE: **Ing. M. L. LORIO**

PROGETTO ESECUTIVO

ITINERARIO NAPOLI-BARI RADDOPPIO TRATTA CANCELLO - BENEVENTO II LOTTO FUNZIONALE FRASSO TELESINO - VITULANO 2° SUBLOTTO TELESE - SAN LORENZO

DISEGNO CANTIERIZZAZIONE CA015 CAVALCAFERROVIA IV03 Planimetria lay-out AT3L2

APPALTATORE: IL DIRETTORE TECNICO **Ing. M. LORIO** SCALA: 1:500

COMMESSA: IFR2R.2.2.E.ZZ.P8.CA.15.0.0.001.A

Rev.	Descrizione	Redatto	Data	Verificato	Data	Approvato	Data
A	EMISSIONE	M. TAMBRELLI	20/09/2021	D. CLAUDE	30/09/2021	M. LORIO	30/09/2021

File: IFR2R.2.2.E.ZZ.P8.CA.15.0.0.001.A.dwg n. Elab.: