



CANTIERI CG7L2-DT7L2-DT8L2
SCALA 1:500
PLANIMETRIA

CANTIERE: CG7L2
AREA: 3340 m²
OPERA: Galleria Limata lato Canello

CANTIERE: DT8L2
AREA: 20890 m²
OPERA: Galleria Limata

CANTIERE: CO2L2
AREA: 6666 m²
OPERA: Cantiere operativo lotto2

CANTIERE: DT7L2
AREA: 3940 m²
OPERA: Galleria Limata

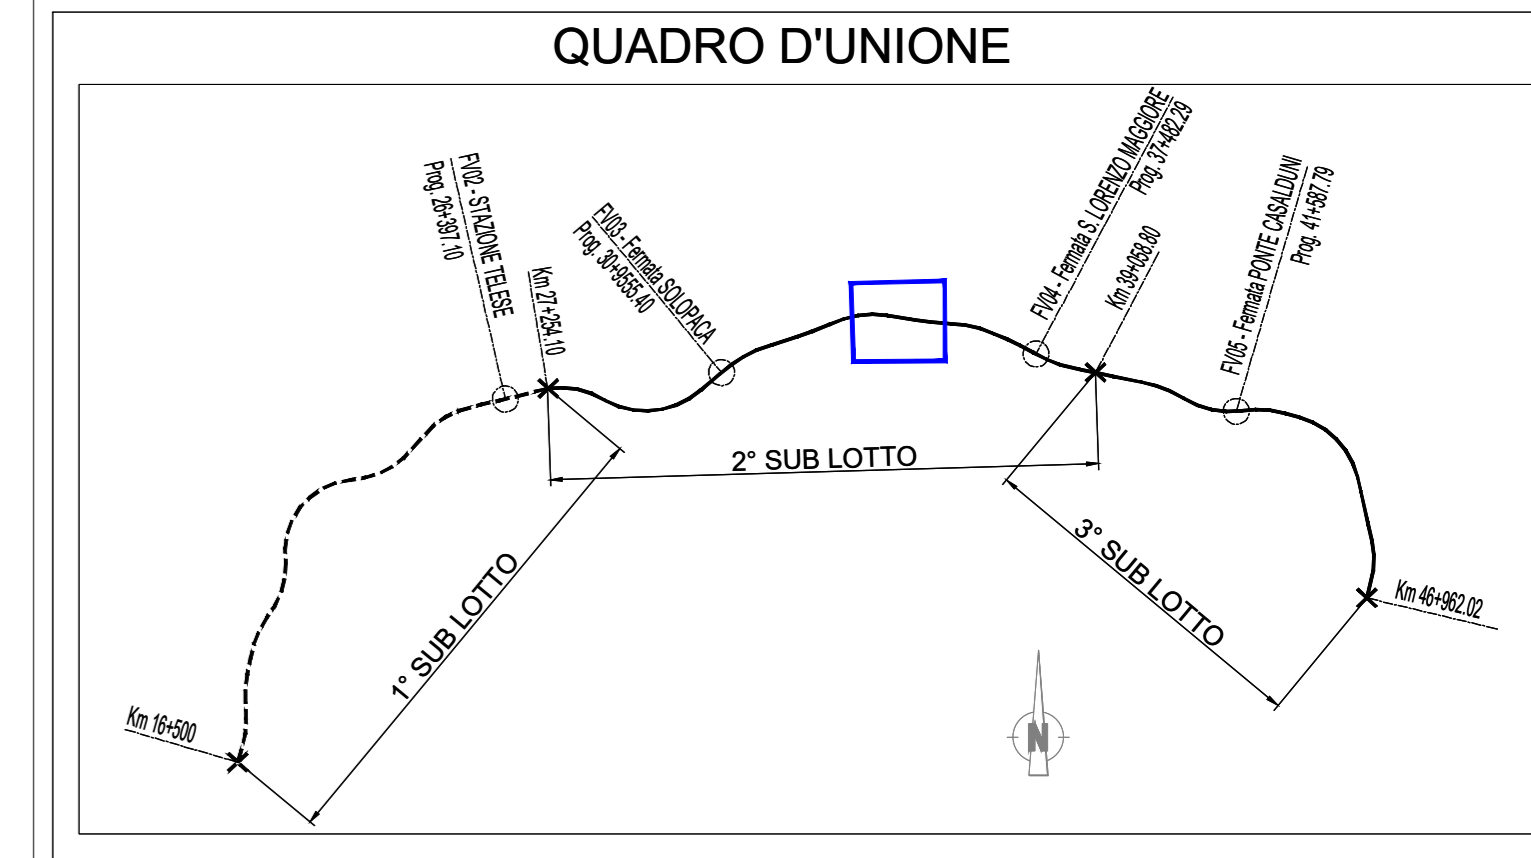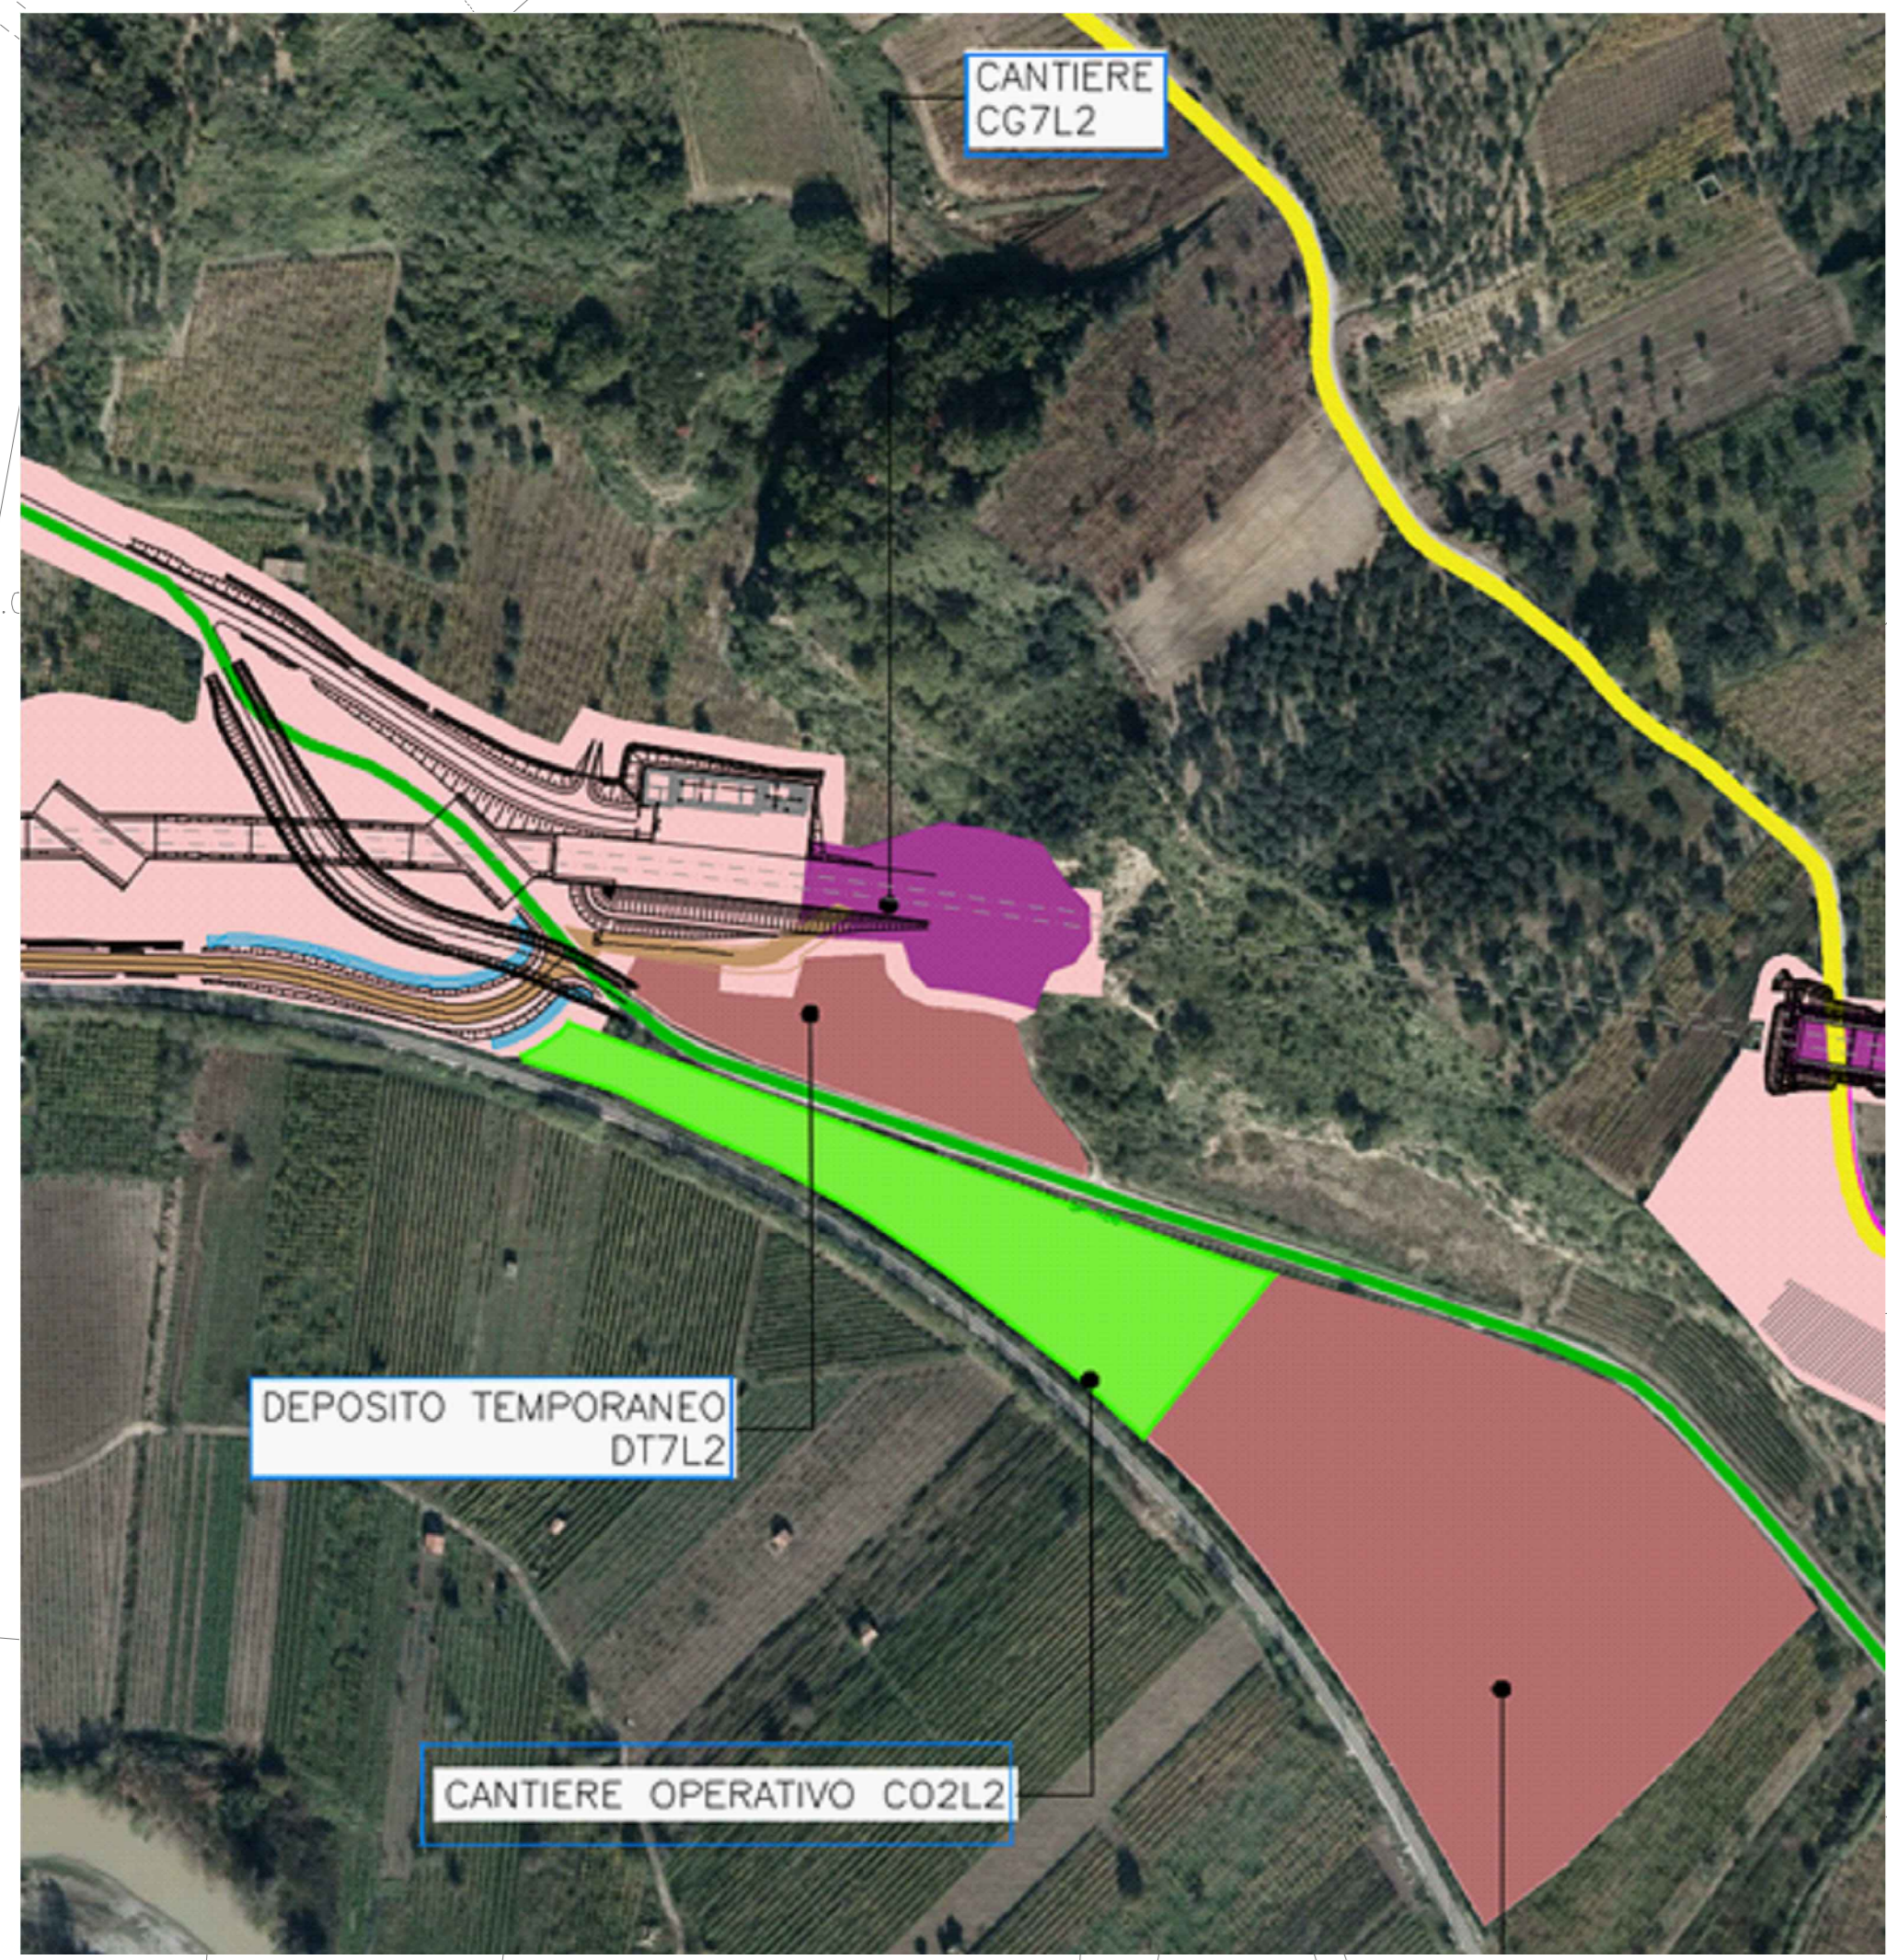

LEGENDA

AREA DI CANTIERE DI RIFERIMENTO

Ubicazione area di occupazione temporanea

SIMBOLO	DESCRIZIONE
[Orange box]	CB - CANTIERE BASE
[Green box]	CO - CANTIERE OPERATIVO
[Purple box]	CG - CANTIERE OPERATIVO GALLERIA
[Brown box]	DT - DEPOSITO TEMPORANEO
[Red box]	AT - AREA TECNICA
[Blue box]	AR - CANTIERE ARMAMENTO
[Light blue box]	AS - AREA DI STOCCAGGIO
[Yellow hatched box]	FABBRICATI DA DEMOLIRE
[Brown hatched box]	NUOVA PISTA DI CANTIERE
[Pink hatched box]	PISTA DI CANTIERE SU STRADE ESISTENTI
[Green line]	VIABILITÀ ESISTENTE
[Dashed line]	TRACCIATO DI PROGETTO
[Yellow hatched box]	DEVIZIONE VIABILITÀ ESISTENTE PROPOSTA
[Pink hatched box]	AREE DI LAVORO

[Red arrow]	ACCESSO CARRABILE
[Green arrow]	ACCESSO PEDONALE
[Purple dashed line]	BARRIERE ANTIRUMORE
[Orange dashed line]	RECINZIONE IN LAMIERA
[Blue dashed line]	RECINZIONE AREA LOGISTICA CON NEW-JERSEY
[Light blue dashed line]	RECINZIONE IN PLASTICA STAMPATA H=1.20
[Pink dashed line]	RECINZIONE IN RETE ELETTROSALDATA SU NEW JERSEY
[Red dashed line]	RECINZIONE STACCIONATA
[Yellow dashed line]	RECINZIONE IN RETE ELETTROSALDATA
[Green dashed line]	PERCORSO PEDONALE
[Blue dashed line]	VIABILITÀ DI CANTIERE
[Blue circle]	TORRE FARO

COMMITTENTE: **RFI** RETE FERROVIARIA ITALIANA GRUPPO FERROVIE DELLO STATO ITALIANE

DIREZIONE LAVORI: **ITALFERR** GRUPPO FERROVIE DELLO STATO ITALIANE

APPALTATORE: **TELESE S.p.A.** Consorzio Telenor Società Consortile a Responsabilità Limitata

PROGETTAZIONE: **Ghella** **ITINERA** **SALCEF** **COGET IMPIANTI**

MANDATARIA: **SYSTRA** **SWS** **SOTECNI**

IL DIRETTORE DELLA PROGETTAZIONE: **Ing. L. LAVORO**

PROGETTO ESECUTIVO

ITINERARIO NAPOLI-BARI RADDOPPIO TRATTA CANCELLO - BENEVENTO II LOTTO FUNZIONALE FRASSO TELESINO - VITULANO 2° SUBLOTTO TELESE - SAN LORENZO

DISEGNO: CANTIERIZZAZIONE CA17 GALLERIA LIMATA-IMBOCCO LATO CANCELLO Planimetria lay-out CO2L2

APPLICAZIONE: **Ing. M. EMBIONE**

SCALA: 1:500

COMMESSA	LOTTO	FASE	ENTE	TIPO DOC.	OPERAZIONE	DISCIPLINA	PROGR.	REV.
IF2R	22	E	Z2	P8	CA17	00	002	A

Rev.	Descrizione	Redatto	Data	Verificato	Data	Approvato	Data
A	EMISSIONE	M. TAMBRELLI	20/09/2021	D. CLAUSSER	30/09/2021	M. NERI	30/09/2021

File: IF2R.2.2.E.ZZ.P8.CA.17.0.0.002.A.dwg