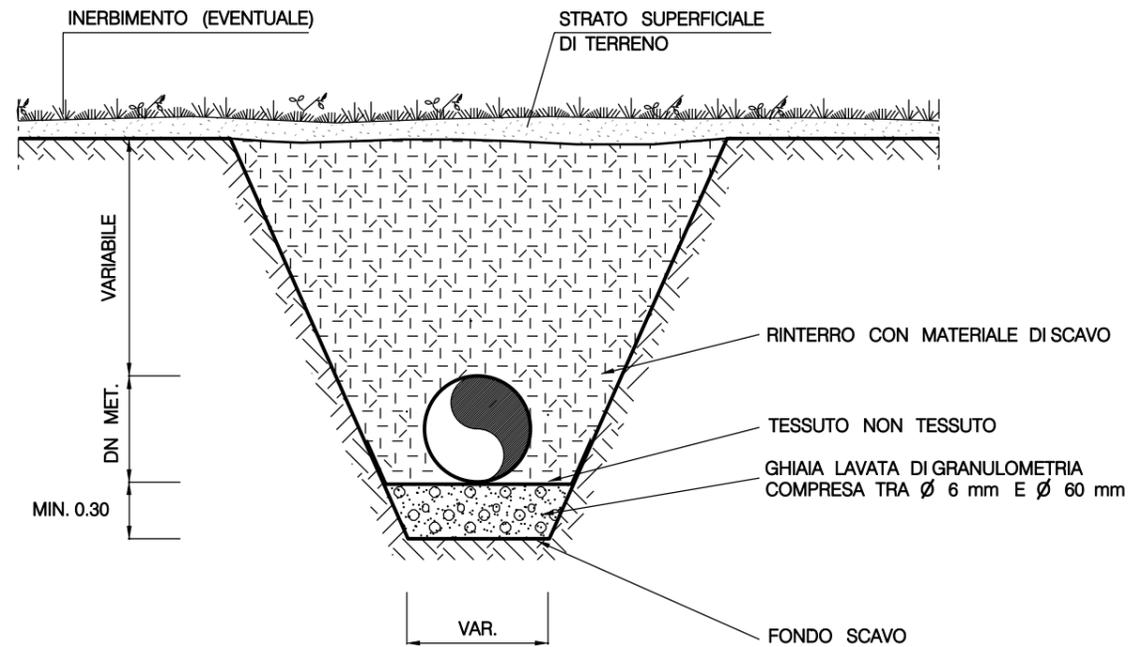
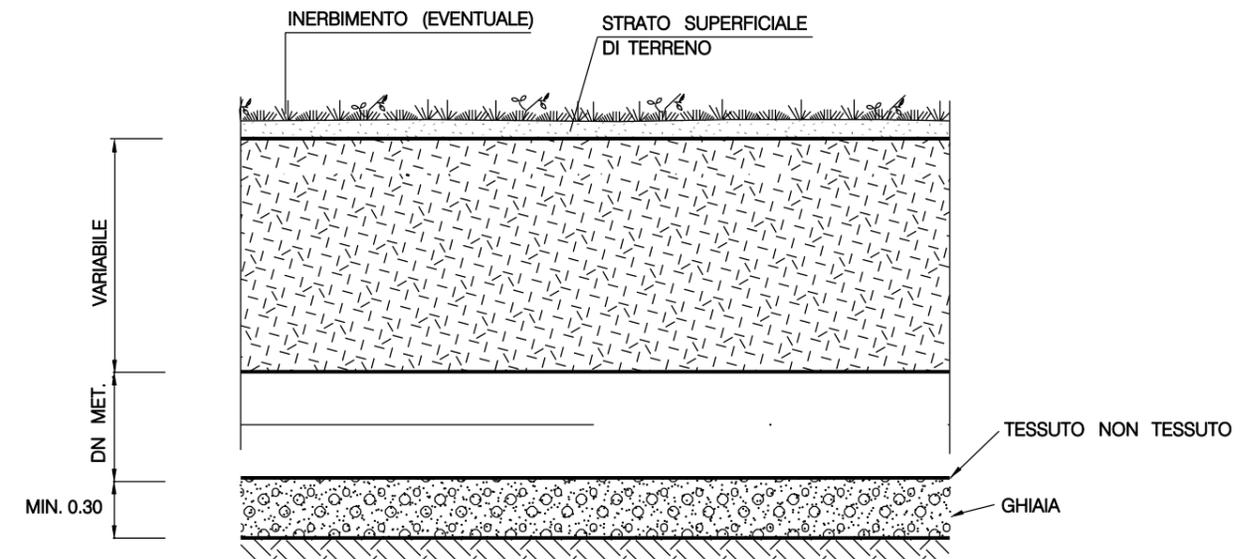


SEZIONE TRASVERSALE
SCALA 1:50SEZIONE LONGITUDINALE
SCALA 1:50

1	01/02/2012	MODIFICATO LOGO COMMITTENTE	RICCI	CASATI	SABBATINI
0	01/10/2004	EMISSIONE	LANNI	CASATI	LANNI
Rev.	DATA	DESCRIZIONE	ELABORATO	VERIFICATO	APPROVATO
		 SNAM RETE GAS	 Snamprogetti		PROGETTISTA
			COMMESSA	UNITA' N.	
			663000	000	
METANODOTTO : FOLIGNO - SESTINO			DIS. N.		
DN 1200 (48") P 75 bar			LC-D-83406		
LETTO DI POSA DRENANTE			REVISIONE	1	
			FG.	DI	
			SCALA		