




MOD.F Sistemazione spondale
43 mq a dimora n. 8 arbusti


MOD.F Sistemazione spondale
537 mq a dimora n. 58 arbusti

MODULO F - SISTEMAZIONE VEGETAZIONE SPONDALE

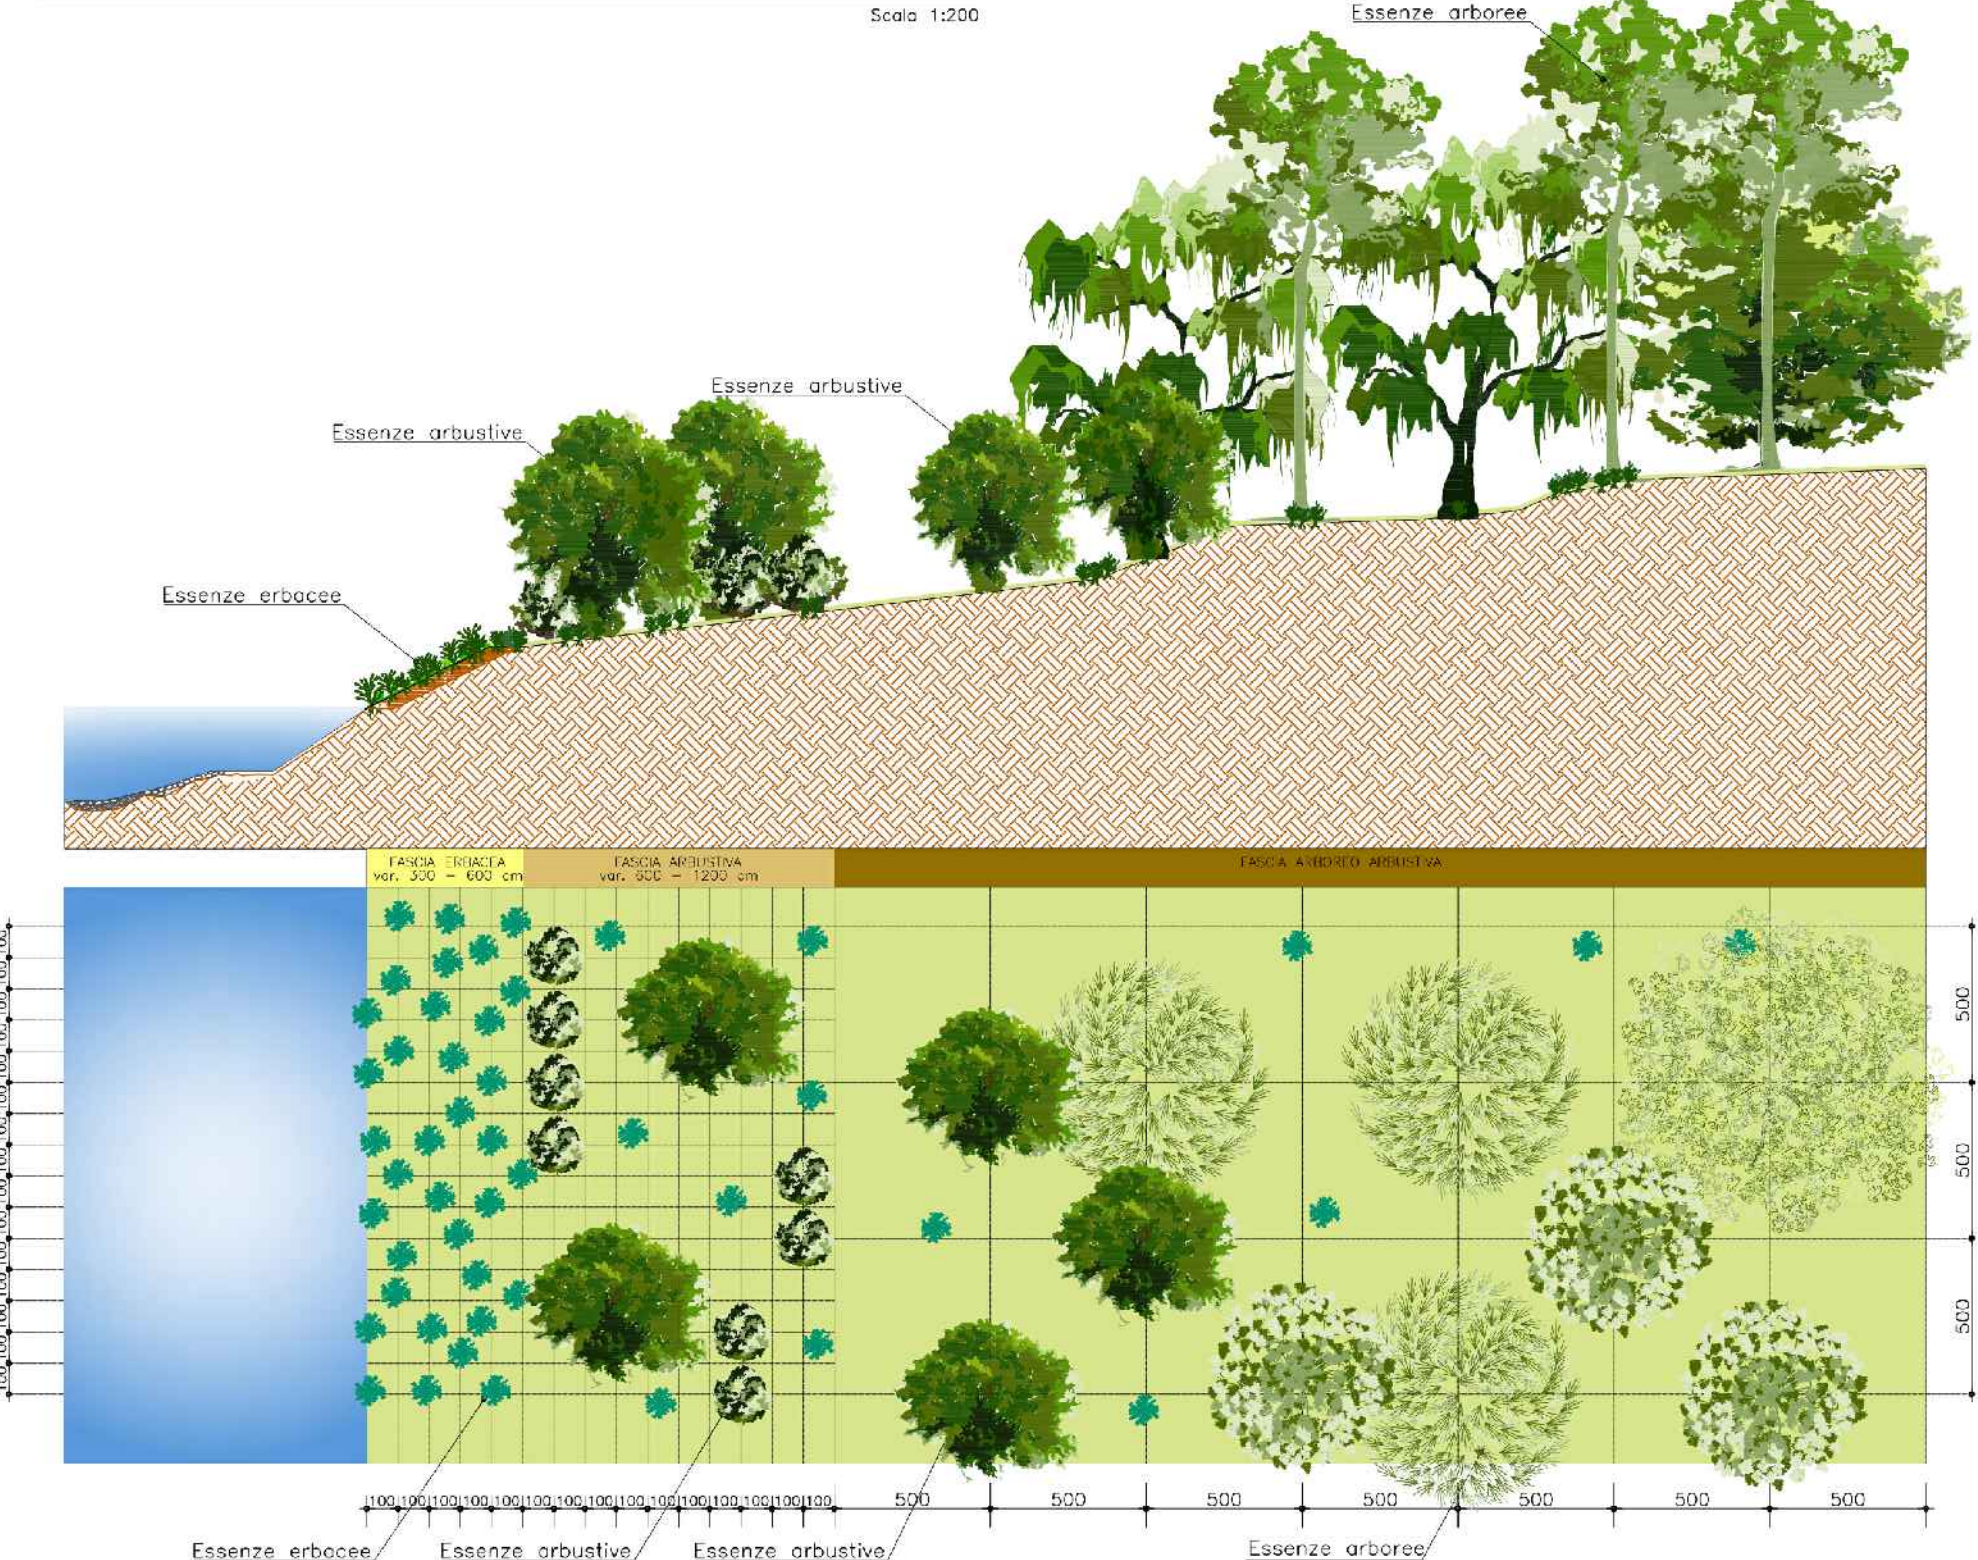

SISTEMAZIONE VEGETAZIONE SPONDALE			
	NOME LATINO	NOME VOLGARE	SESTO
ARBOREE	Salix Alba	Salice bianco	5x5
	Populus Alba	Pioppo bianco	5x5
	Cornus sanguinea	Sanguinella	5x5
	Salix purpurea	Salice rosso	2x2
ARBUSTIVE	Salix Eleagnos	Salice Ripaiolo	2x2
	Lolium perenne	Loglio	1x1
ERBACEE	Dactylis glomerata	Dattile	1x1
	Lycopus europaeus	Marrubio d'acqua	1x1

MODULO F - Sistemazione vegetazione spondale arbusti di altezza compresa tra 0,4m e 0,8m e alberi di altezza compresa tra 0,6m e 0,8m con età minima di 2 anni
essenza arboree:
- Salix Alba
- Populus Alba
- Cornus sanguinea
essenza arbustive:
- Salix Purpurea
- Salix Eleagnos
essenza erbacee:
- Dactylis glomerata
- Lycopus europaeus
n°14 alberi ogni 675 mq
n°33 arbusti ogni 675 mq

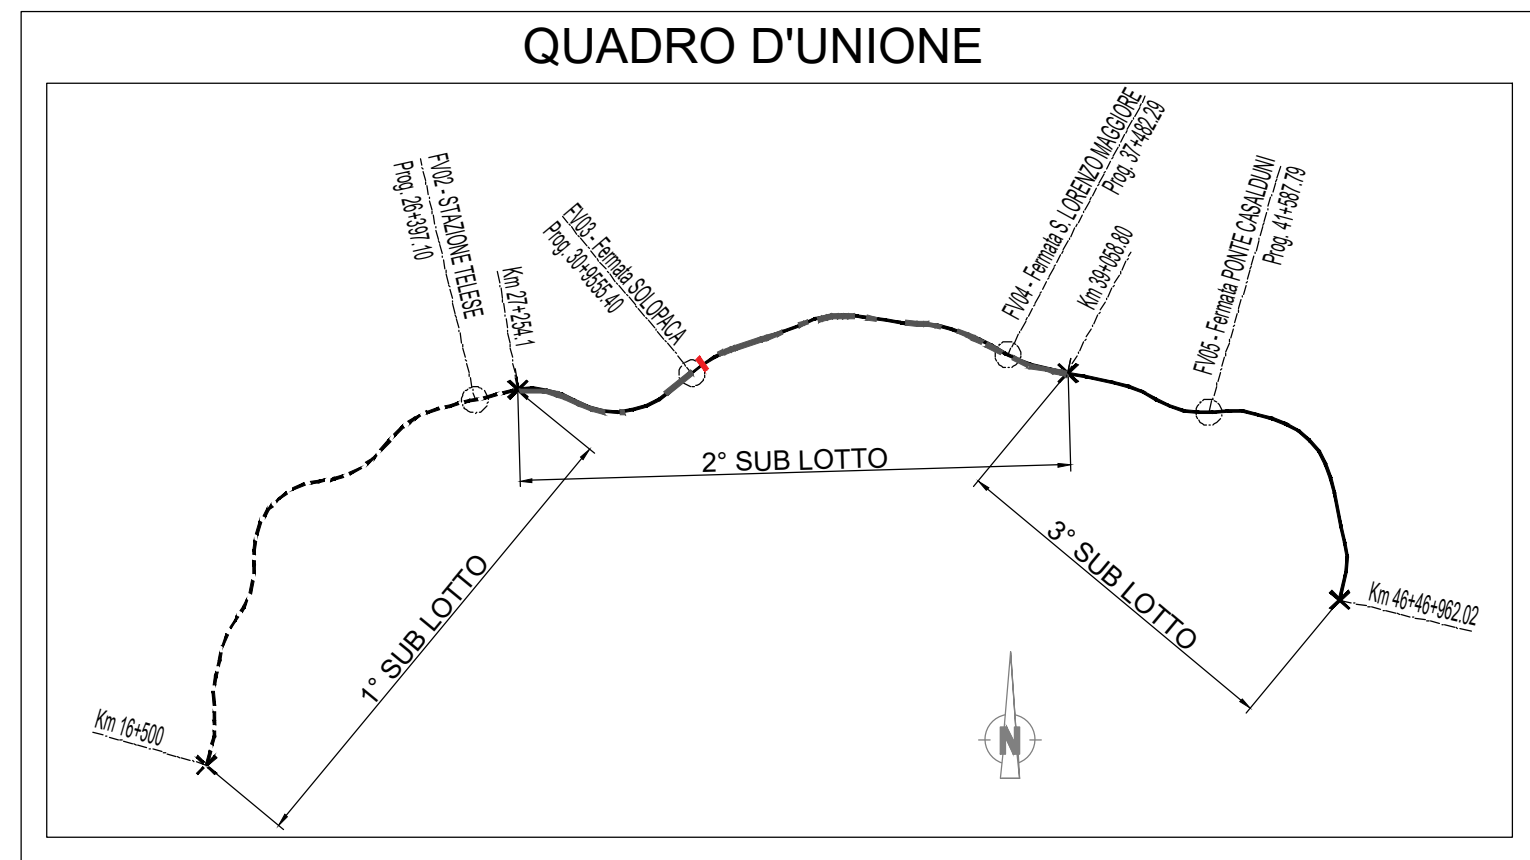

LEGGENDA
 --- CONFINI PROVINCIA
 --- CONFINI COMUNALE
 --- TRACCIATO DI PROGETTO

TIPOLOGIE DI IMPIANTO	PATTERN D'IMPIANTO	TIPOLOGIE DI IMPIANTO	PATTERN D'IMPIANTO
MOD A Siepe mista	[Pattern]	MOD G1 Rinaturazione imbocchi in galleria	[Pattern]
MOD B Filari alberati	[Pattern]	MOD G2 Rinaturazione imbocchi in galleria	[Pattern]
MOD C Fasce e macchie arbustive	[Pattern]	Idrosemina	[Pattern]
MOD D Fasce o macchie arbustive e arboree	[Pattern]	Ripristino aree di cantiere	[Pattern]
MOD E Fasce o macchie arbustive e arboree (prevalenza prato)	[Pattern]		
MOD F Sistemazione vegetazione spondale	[Pattern]		

- NORME PER LA SICUREZZA FERROVIARIA**
- Impianti a distanza minima di 6 mt dalla più vicina rotaia.
 - Distanza minima di 2 mt dal ciglio di rilevati e trincee (per H<4 mt).
 - Impianto a distanza minima pari all'altezza massima dell'essenza più 2 mt per tipologie a raso o in viadotto (per H<4 mt).
 - Impianto a distanza minima pari a 50 mt dalla più vicina rotaia per i boschi in corrispondenza di tutte le tipologie di opere.

- NORME PER LA SICUREZZA NUOVO CODICE DELLA STRADA**
- Per gli alberi la distanza non può essere inferiore alla massima altezza raggiungibile per ciascun tipo di essenza a completamento del ciclo vegetativo e comunque non inferiore a 6 mt; per le siepi vive, anche carattere stagionale, tenute ad altezza non superiore ad 1 mt, la distanza non può essere inferiore ad 1 mt.
 - Per le siepi vive o piantagioni di altezza superiore ad 1 mt sul terreno la distanza non può essere inferiore a 3 mt.

- NORME PER I DIRITTI DI PROPRIETA'**
- Alberi ad alto fusto, intesi come individui il cui fusto, semplice o diviso in rami sorge ad altezza notevole: distanza minima di 3 mt.
 - Alberi di non alto fusto, intesi come individui il cui fusto, sorto ad altezza superiore ai 3 mt, si diffonde in rami: distanza minima di 1,5 mt.
 - Siepi trattate a ceduo: distanza minima 1 mt.
 - Siepi di Robinia: distanza minima 2 mt.
 - Viti, arbusti e siepi, divisi dai precedenti e fruttiferi alti meno di 2,5 mt: distanza minima di 0,5 mt.

COMMITTENTE: **RFI** RETE FERROVIARIA ITALIANA GRUPPO FERROVIE DELLO STATO ITALIANE

DIREZIONE LAVORI: **ITALFERR** GRUPPO FERROVIE DELLO STATO ITALIANE

APPALTATORE: **TELESE S.p.A.** Consorzio Tevere-Romano Consorzio e Soggetti Affiliati

PROGETTAZIONE: **Ghella** **ITINERA** **SALCEF GROUP** **SALCEF** **COGET IMPIANTI**

MANDATARIA: **SYSTRA** **SWS** **SOTECNI**

IL DIRETTORE DELLA PROGETTAZIONE: **Ing. L. LORIO**

PROGETTO ESECUTIVO

ITINERARIO NAPOLI-BARI RADDOPPIO TRATTA CANCELLO - BENEVENTO II LOTTO FUNZIONALE FRASSO TELESINO - VITULANO 2° SUBLOTTO TELESE - SAN LORENZO

DISEGNO
 PROGETTO DELLE OPERE A VERDE E DI INSERIMENTO AMBIENTALE
 Intervento di mitigazione IA15. Planimetria di dettaglio

APPALTATORE Ing. M. LORIO	SCALA: 1:500						
COMMESSA: IF2R.2.2.E.ZZ.P8.IA.00.0.0.005.B	LOTTO: 22						
FASE: Z2	ENTE: Z2						
TIPO DOC: P8	OPERA/DISCIPLINA: IA0000						
PROGR: 005	REV: B						
Rev. Descrizione	Redatto	Verificato	Data	Disegnato	Data	Approvato	Data
A EMISSIONE	P. BIGHIELLI	D. CLAUDELLI	30/06/2021	MANFROTTO	30/06/2021		
B REVISIONE A SEGUITO REV.	P. BIGHIELLI	D. CLAUDELLI	30/10/2021	MANFROTTO	30/10/2021		