




## PROSPETTO

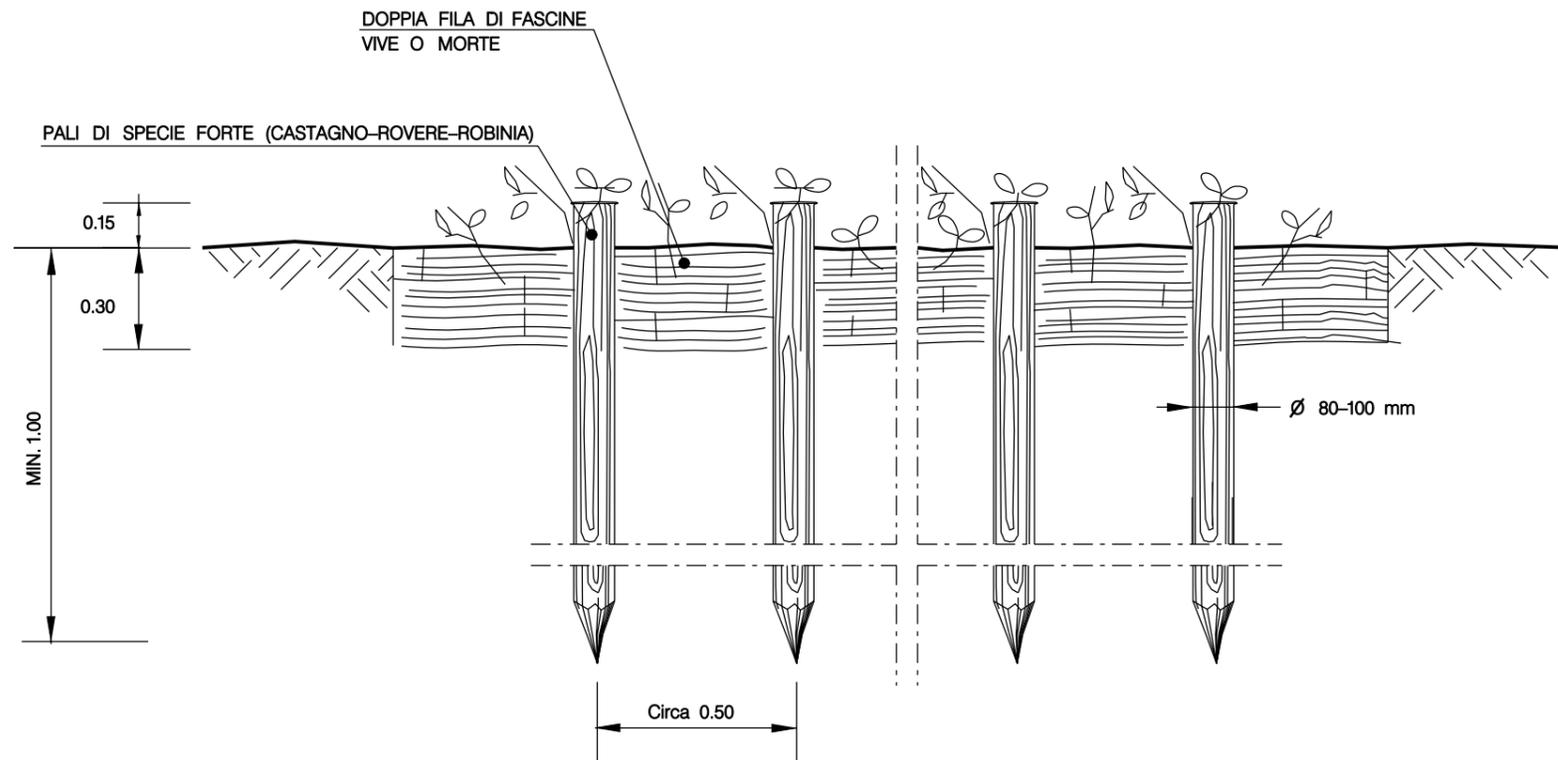

## SEZIONE

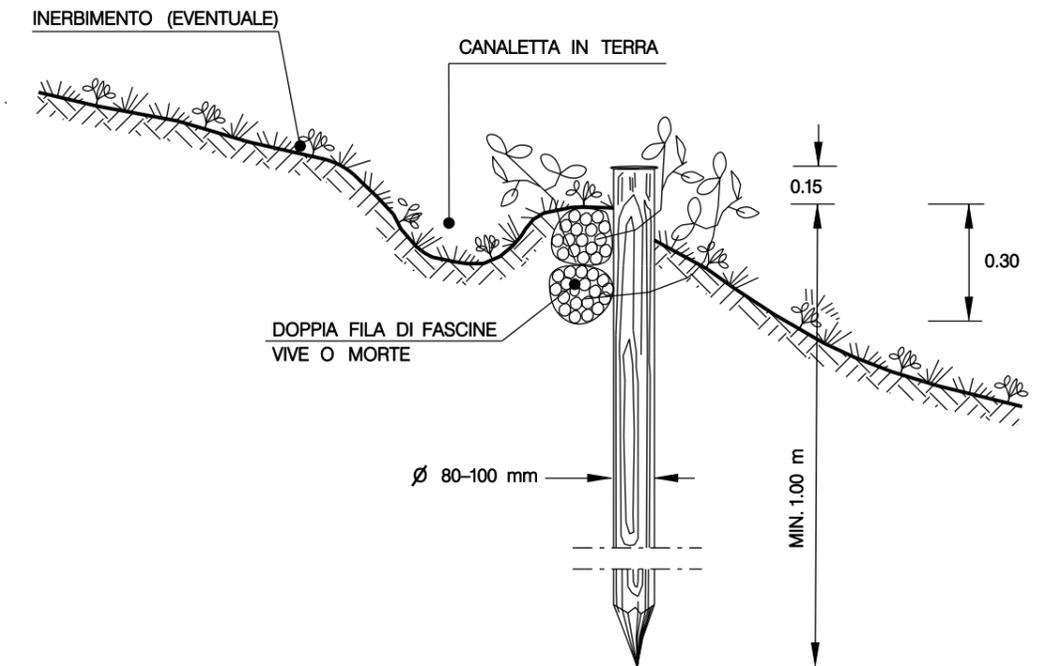

## SCHEMI PLANIMETRICI

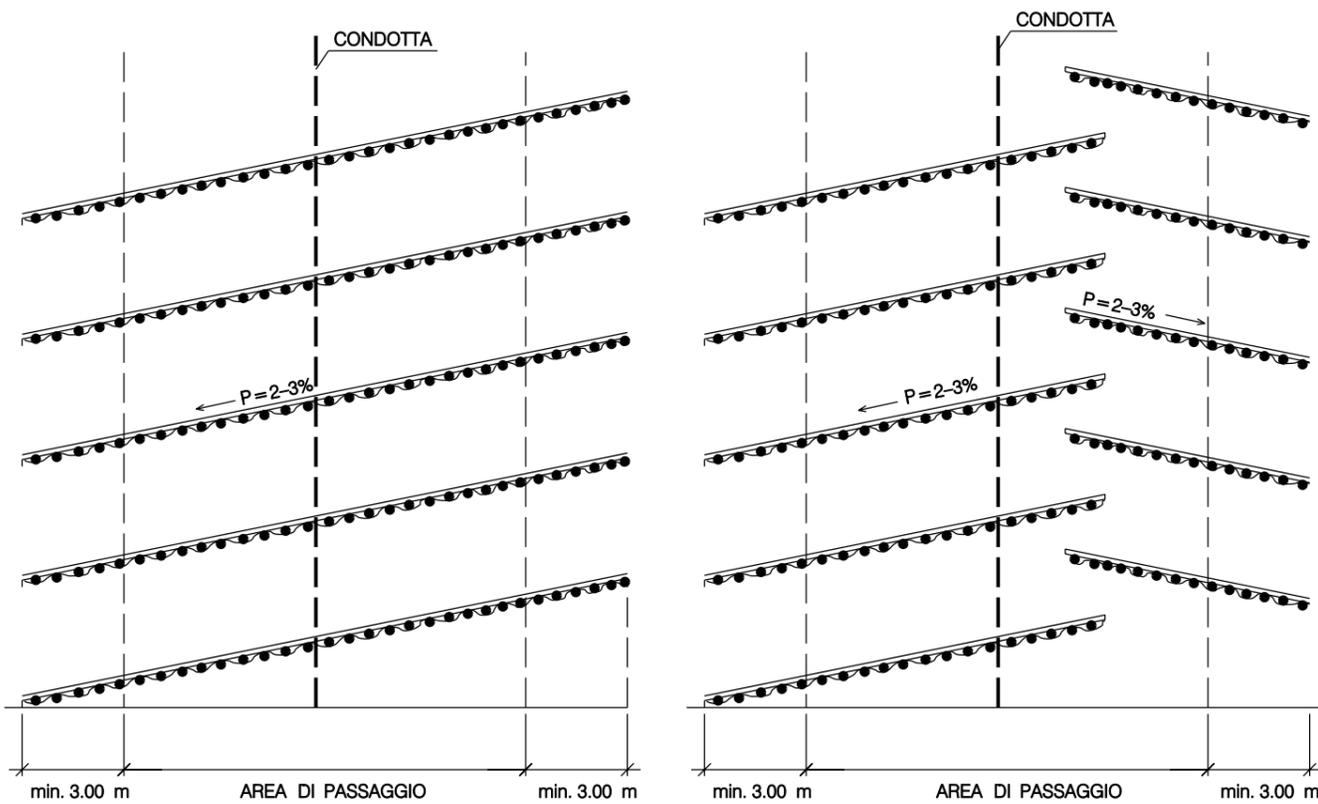

INTERASSE (I)  
AL VARIARE DELLA PENDENZA

PENDENZE LONGITUDINALI (%)	INTERASSE FASCINATE (m)
< 60 %	SOLO IN CASI PARTICOLARI
60 % - 80 %	20 - 15
80 % - 100 %	15 - 10
> 100 %	10 - 6

1	01/02/2012	MODIFICATO LOGO COMMITTENTE	RICCI	CASATI	SABBATINI
0	01/10/2004	EMISSIONE	LANNI	CASATI	LANNI
Rev.	DATA	DESCRIZIONE	ELABORATO	VERIFICATO	APPROVATO
		<b>SNAM RETE GAS</b>	PROGETTISTA <b>Snamprogetti</b>		
<b>METANODOTTO : FOLIGNO - SESTINO</b> DN 1200 (48") P 75 bar			COMMESSA <b>663000</b>	UNITA' N. <b>000</b>	
<b>CANALETTE IN TERRA PROTETTE DA FASCINE VERDI (FASCINATE)</b>			DIS. N. <b>LC-D-83418</b>		
			REVISIONE <b>1</b>		
			FG. DI		
			SCALA		