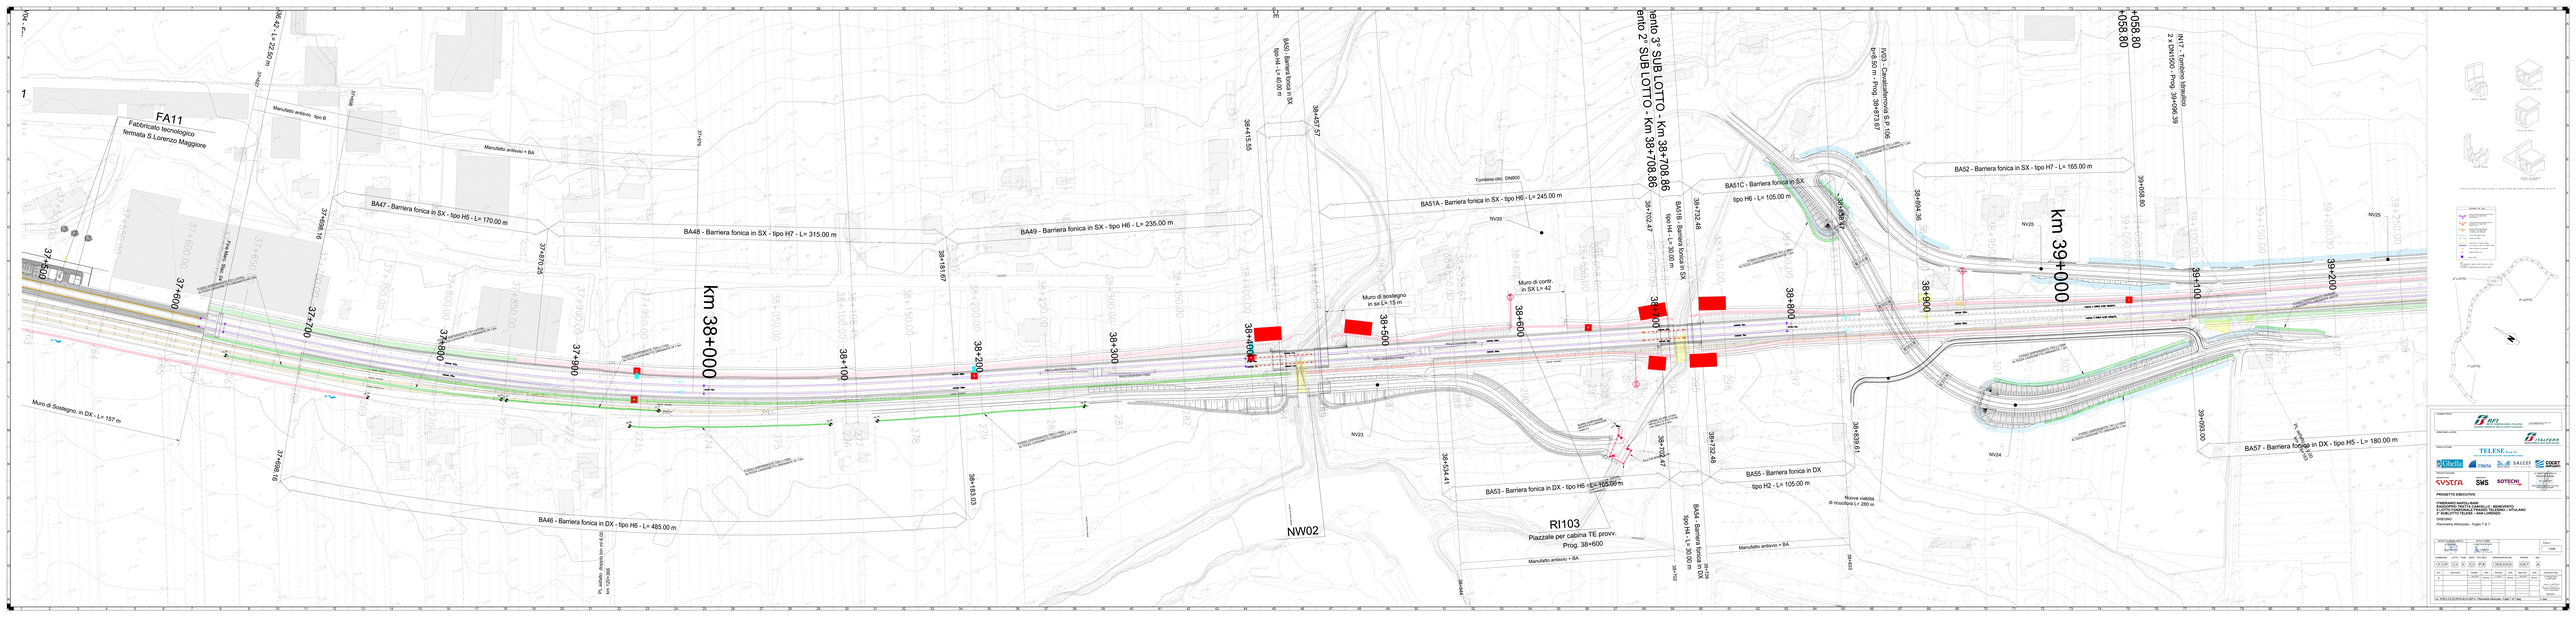
FA11
Fabbricato tecnologico
fermata S.Lorenzo Maggiore
km 37+600
km 38+000
km 39+000
BA47 - Barriera fonica in SX - tipo H5 - L= 170.00 m
BA48 - Barriera fonica in SX - tipo H7 - L= 315.00 m
BA49 - Barriera fonica in SX - tipo H6 - L= 235.00 m
BA46 - Barriera fonica in DX - tipo H6 - L= 485.00 m
Muro di Sostegno. in DX - L= 157 m
BA51A - Barriera fonica in SX - tipo H6 - L= 245.00 m
BA51C - Barriera fonica in SX
tipo H6 - L= 105.00 m
BA52 - Barriera fonica in SX - tipo H7 - L= 165.00 m
BA57 - Barriera fonica in DX - tipo H5 - L= 180.00 m
BA3 - Barriera fonica in DX - tipo H6 - L= 105.00 m
BA55 - Barriera fonica in DX
tipo H2 - L= 105.00 m
NW02
RI103
Piazzale per cabina TE provv.
Prog. 38+600
Nuova viabilità
di Rocchetta L= 280 m
Muro di sostegno
in sx L= 15 m
Muro di contr.
in SX L= 42
Tombino circ. DN800
Manufatto antirovo + BA
Manufatto antirovo - tipo B
Manufatto antirovo + BA
Tamponamento 3° SUB LOTTO - Km 38+708.86
Tamponamento 2° SUB LOTTO - Km 38+708.86
NV33
NV23
NV24
NV25
NV31 - Cavalcaferrovia S.P.1/95
b=6.50 m - Prog. 34+070.57
NV31 - Cavalcaferrovia
Z.4 DN1500 - Prog. 34+095.39
+058.80
+058.80
Fine Nav. Tratto
Inizio Nav. Tratto
Fine Nav. Tratto
Inizio Nav. Tratto
Fine Nav. Tratto
Inizio Nav. Tratto