PIANTA SCAVI
Scala 1:100

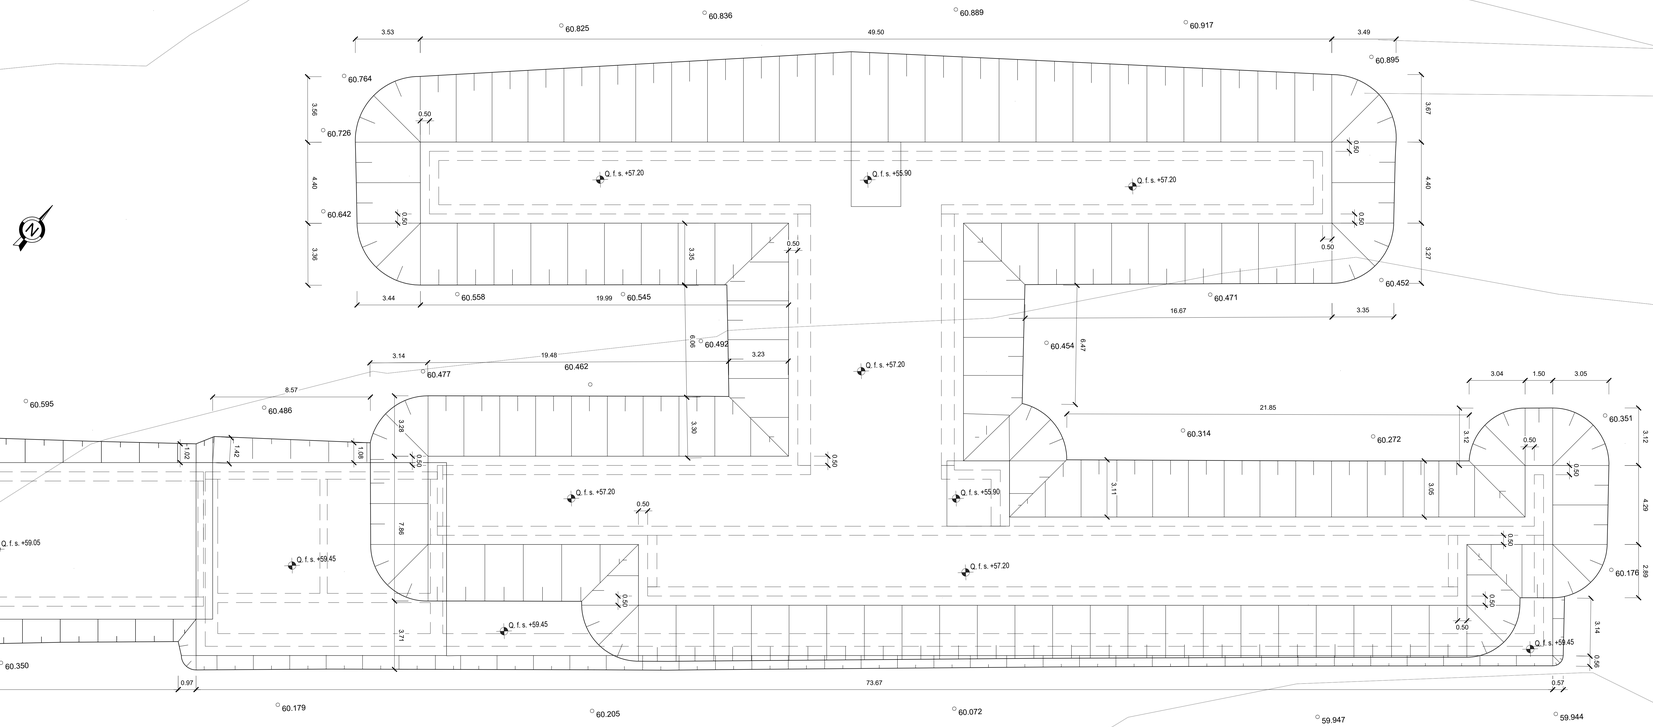

PARTICOLARE SCAVO
SEZIONE
Scala 1:100

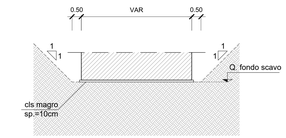

COMMITTENTE:
RFI RETE FERROVIARIA ITALIANA
GRUPPO FERROVIE DELLO STATO ITALIANE

DIREZIONE LAVORI:
ITALFERR
GRUPPO FERROVIE DELLO STATO ITALIANE

APPALTATORE:
TELESE S.c.a r.l.
Consorzio Telese Società Consortile a Responsabilità Limitata
Ghella · ITINERA · SALCEF GROUP · SALCEF COSTRUZIONI · COGET IMPIANTI

PROGETTAZIONE:
MANDATARIA: SYSTRA
MANDANTI: SWS · SOTECNI

IL DIRETTORE DELLA PROGETTAZIONE:
ing. L. D'ANGELO
Responsabile integrazione fra le varie prestazioni specialistiche

PROGETTO ESECUTIVO

ITINERARIO NAPOLI-BARI
RADDOPPIO TRATTA CANCELLO - BENEVENTO
II LOTTO FUNZIONALE FRASSO TELESINO – VITULANO
2° SUBLOTTO TELESE – SAN LORENZO

DISEGNO

FERMATE E STAZIONI

FV03 - FERMATA SOLOPACA KM 30+950
ELABORATI STRUTTURALI
Sottopasso ciclopedonale, scale e rampe - Pianta scavi

APPALTATORE
IL DIRETTORE TECNICO
ing. M. MARCHESI

SCALA: 1:100

COMMESSA	LOTTO	FASE	ENTE	TIPO DOC.	OPERA/DISCIPLINA	PROGR.	REV.
IF2R	22	E	ZZ	PA	FV0300	003	C

Rev.	Descrizione	Redatto	Data	Verificato	Data	Approvato	Data	Autorizzato Data
A	EMISSIONE	M. IMPECIATO	23/06/21	G. D'ANGELO	24/06/21	L. BRUZZONE	24/06/21	IL PROGETTISTA
B	EMISSIONE IN SEGUITO A RdV	M. IMPECIATO	03/11/21	G. D'ANGELO	03/11/21	L. BRUZZONE	03/11/21	
C	EMISSIONE IN SEGUITO A RdV	M. IMPECIATO	29/11/21	G. D'ANGELO	29/11/21	L. BRUZZONE	29/11/21	

File: IF2R.2.2.E.ZZ.PA.FV.03.0.0.003.C.dwg — n. Elab.: