

CAVIDOTTO INTERRATO D63
COMUNE A TUTTI GLI
IMPIANTI A CORRENTI DEBOLI


1 1/2
Locale
gruppo
elettrogeno

Locale MT

Locale BT

centrale
rivelazione
incendi

Canale metallico 200x75 chiuso con coperchio

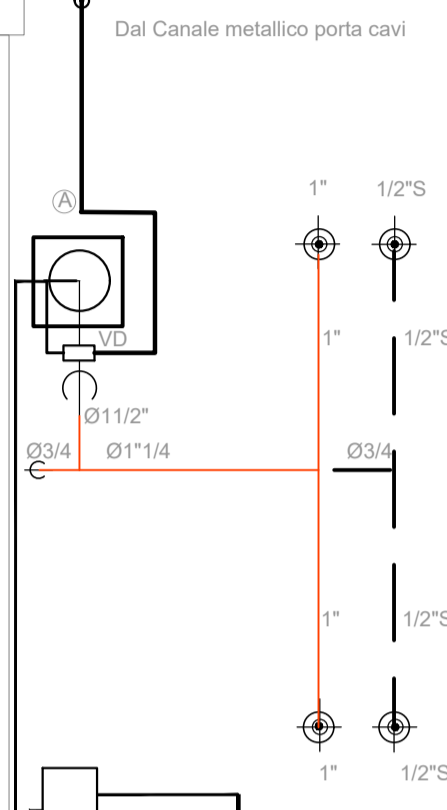

Locale
LTC/Sala
gestione
emergenze

CAVIDOTTO INTERRATO D63
COMUNE A TUTTI GLI
IMPIANTI A CORRENTI DEBOLI

CAVIDOTTO INTERRATO D63
COMUNE A TUTTI GLI
IMPIANTI A CORRENTI DEBOLI

LEGGENDA IMPIANTI

	BOMBOLA per FK-5-1-12 Novac 1230 42 Bar
	UGELLO EROGATORE IN ACCIAIO INOX O OTTONE A SOFFITTO
	UGELLO EROGATORE IN ACCIAIO INOX O OTTONE NEL SOTTOPAVIMENTO
	TUBAZIONE SOTTOPAVIMENTO IN ACCIAIO ZIN Sch 40 per alle pressioni con raccorderia ASA 3000
	TUBAZIONE A SOFFITTO IN ACCIAIO ZINATO Sch 40 per alle pressioni con raccorderia ASA 3000
	TUBAZIONE A PARETE IN ACCIAIO ZINATO Sch 40 per alle pressioni con raccorderia ASA 3000
	SERRANDA DI SOVRAPPRESSIONE 300x150 mm
	SERRANDA DI SOVRAPPRESSIONE 400x200 mm
	PANNELLO OTTICO/ACUSTICO "ALLARME INCENDIO"
	PANNELLO OTTICO/ACUSTICO "EVACUARE IL LOCALE"
	PANNELLO OTTICO/ACUSTICO "VIETATO ENTRARE"
	UNITA' DI SPEGNIMENTO INCENDIO
	PULSANTE MANUALE DI SPEGNIMENTO INCENDIO
	SCATOLA DI DERIVAZIONE DIM 120x80x70mm
	CAVO EN50200, LSZH sezione 2x1,5mmq SEGNALE twistato e schermato
	TUBAZIONE PNEUMATICA DI ATTIVAZIONE

L'ELABORATO E' RAPPRESENTATIVO DEL SOLO IMPIANTO DI ESTINZIONE A GAS, MENTRE PER ALTRI IMPIANTI E PER GLI ASPETTI ARCHITETTONICI SI RIMANDA AI RELATIVI SPECIFICI ELABORATI.

COMMITTENTE:
RFI
 RETE FERROVIARIA ITALIANA
 GRUPPO FERROVIE DELLO STATO ITALIANE

DIREZIONE LAVORI:
ITALFERR
 GRUPPO FERROVIE DELLO STATO ITALIANE

APPALTATORE:
TELESE S.c.a r.l.
 Consorzio Telese Società Consortile a Responsabilità Limitata

MANDANTARI:
Ghella **ITINERA** **SALCEF** **COGET**
 S Generators of Tunnels CONSTRUCTION IMPIANTI

PROGETTAZIONE:
 MANDANTARI: **SYSTRA** **SWS** **SOTECNI** **SYSTRA GROUP**
 MANDANTI: **SOTECNI** **SYSTRA GROUP**
 IL DIRETTORE DELLA PROGETTAZIONE:
 Ing. L. LACROCE
 Responsabilità ingegneristica tra le varie prestazioni ingegneristiche

PROGETTO ESECUTIVO

**ITINERARIO NAPOLI-BARI
 RADDOPPIO TRATTA CANCELLO - BENEVENTO
 II LOTTO FUNZIONALE FRASSO TELESINO - VITULANO
 2° SUBLOTTO TELESE - SAN LORENZO**

DISEGNO
 Fabbricato tecnologico ed area di soccorso al Km 28+750
 Impianto di spegnimento a gas
 Layout impiantistico

APPALTATORE
 IL DIRETTORE TECNICO

 SCALA:
 1:50

COMMESSA	LOTTO	FASE	ENTE	TIPO DOC.	OPERA/DISCIPLINA	PROGR.	REV.
IF2R	22	E	ZZ	PB	A10604	001	A

Rev.	Descrizione	Redatto	Data	Verificato	Data	Approvato	Data	Autore	Data
A	EMISSIONE	G. Di Cosimo	29/06/2021	S. Guà	30/06/2021	M. Neri	30/06/2021	Ing. Paolo Cugno	01/07/2021