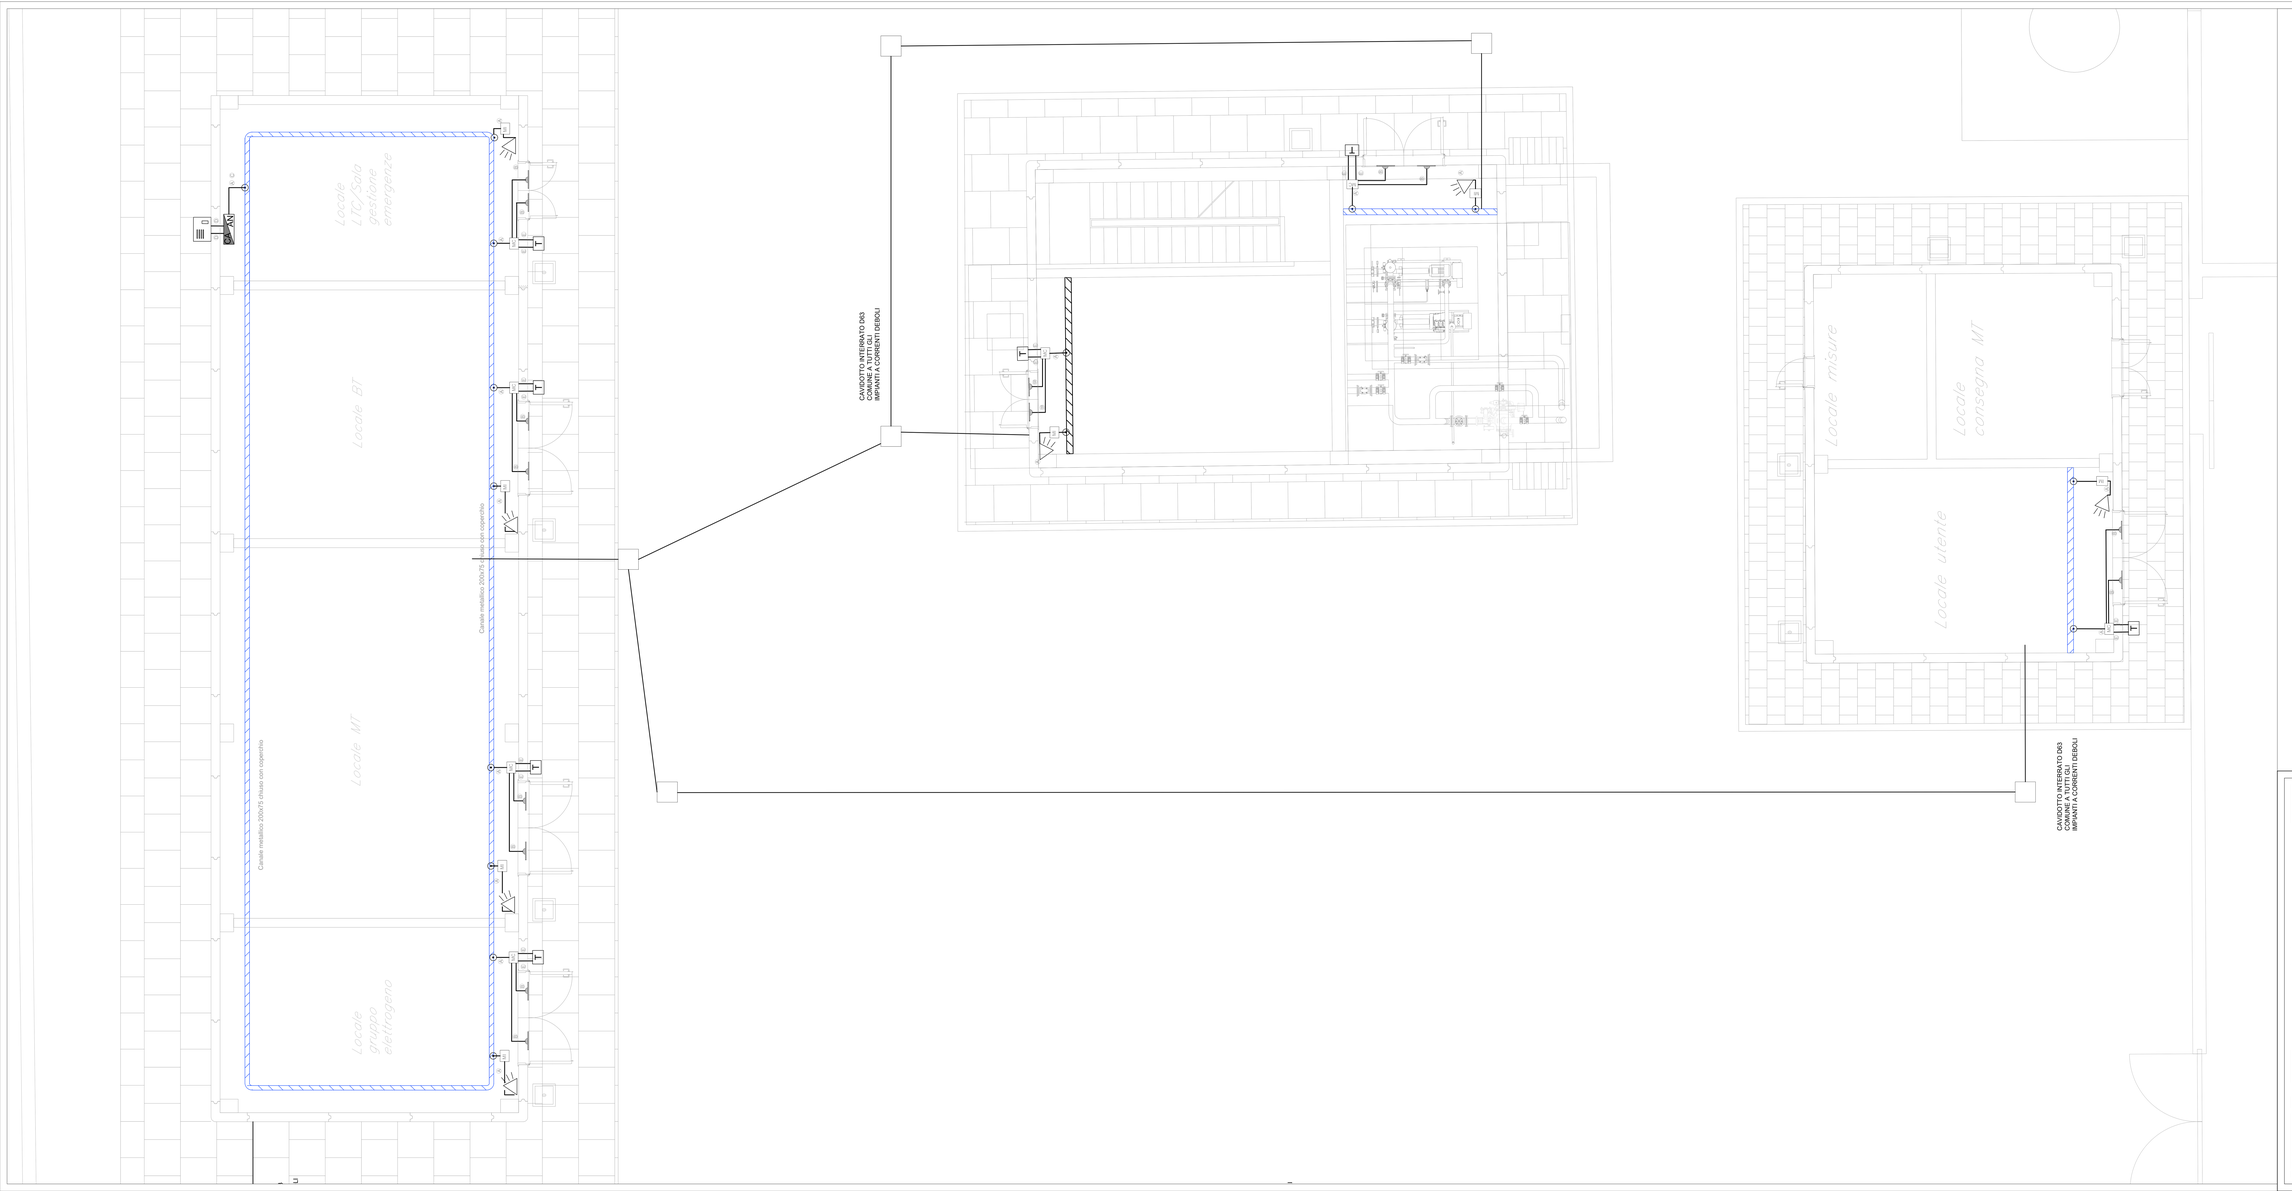

LEGENDA IMPIANTI

- CENTRALE ANTINTRUSIONE E CONTROLLO ACCESSI
- RIVELATORE A CONTATTO MAGNETICO
- LETTORE DI PROSSIMITA' E TASTIERA INSERIMENTO CODICI
- SENSORE DI ROTTURA VETRO
- RIVELATORE VOLUMETRICO A DOPPIA TECNOLOGIA
- SIRENA DI ALLARME
- MC — MODULO DI CAMPO
- I/O — MODULO DI INTERFACCIA
- LINEA BUS
- POZZETTO IN CLS DIM. 40X40CM

LEGENDA COLLEGAMENTI

1. CAVO FM1OHM1 di sezione 4x0.22mmq segnale + 2x0.75mmq alimentazione
2. CAVO FM1OHM1 di sezione 4x0.22mmq SEGNALE
3. CAVO FG16OH2OH16 SEZIONE 2x1.5mmq
4. CAVO FG16OH2OH16 SEZIONE 4x1.5mmq
5. CAVO FTP SCHERMATO 4 COPPIE

L'ELABORATO È RAPPRESENTATIVO DEL SOLO IMPIANTO ANTINTRUSIONE E CONTROLLO ACCESSI; MENTRE PER GLI ALTRI IMPIANTI E PER GLI ASPETTI ARCHITETTONICI SI RIMANDA ALRELATIVI SPECIFICI ELABORATI.

COMMITTENTE:

RFI RETE FERROVIARIA ITALIANA
GRUPPO FERROVIE DELLO STATO ITALIANE

Firma digitale ai sensi del D.P.R. 445 e D.Lgs. 82/2005 e s.m.i.

DIREZIONE LAVORI:

ITALFERR
GRUPPO FERROVIE DELLO STATO ITALIANE

APPALTATORE:

TELESE S.c.a r.l.
Consorzio Tales Società Consortile a Responsabilità Limitata

Ghella · ITINERA · SALCEF GROUP / SALCEF Construction · COGET IMPIANTI

PROGETTAZIONE:

MANDATARIA: SYSTRA

MANDANTI: SWS · SOTECNI civil environmental

IL DIRETTORE DELLA PROGETTAZIONE
Ing. L. Lo Cicero
Responsabile Area Tecnica e Lavori Ferroviari Progettazione
Ing. L. Lo Cicero

PROGETTO ESECUTIVO

ITINERARIO NAPOLI-BARI
RADDOPPIO TRATTA CANCELLO - BENEVENTO
II LOTTO FUNZIONALE FRASSO TELESINO – VITULANO
2° SUBLOTTO TELESE – SAN LORENZO

DISEGNO

FABBRICATO TECNOLOGICO E AREA DI SOCCORSO AL KM 28+750,00

Impianto controllo accessi e antintrusione
Layout impiantistico

APPALTATORE
IL DIRETTORE TECNICO
Ing. A. Rainieri
Ordine degli Ingegneri della Provincia di Bologna n. 5444

SCALA: 1:50

COMMESSA	LOTTO	FASE	ENTE	TIPO DOC.	OPERA/DISCIPLINA	PROGR.	REV.
IF2R	22	E	ZZ	PB	AN0603	001	A

Rev.	Descrizione	Redatto	Data	Verificato	Data	Approvato	Data	Approvato dal Committente
A	EMISSIONE	G. Di Cosmo	30/06/2021	A. Ellena	30/06/2021	M. Nicaf	30/06/2021	Il Responsabile Area Tecnica Ing. L. Lo Cicero 30/06/2021

File: IF2R.2.2.E.ZZ.PB.AN.06.0.3.001.A.dwg

n. Elab.: