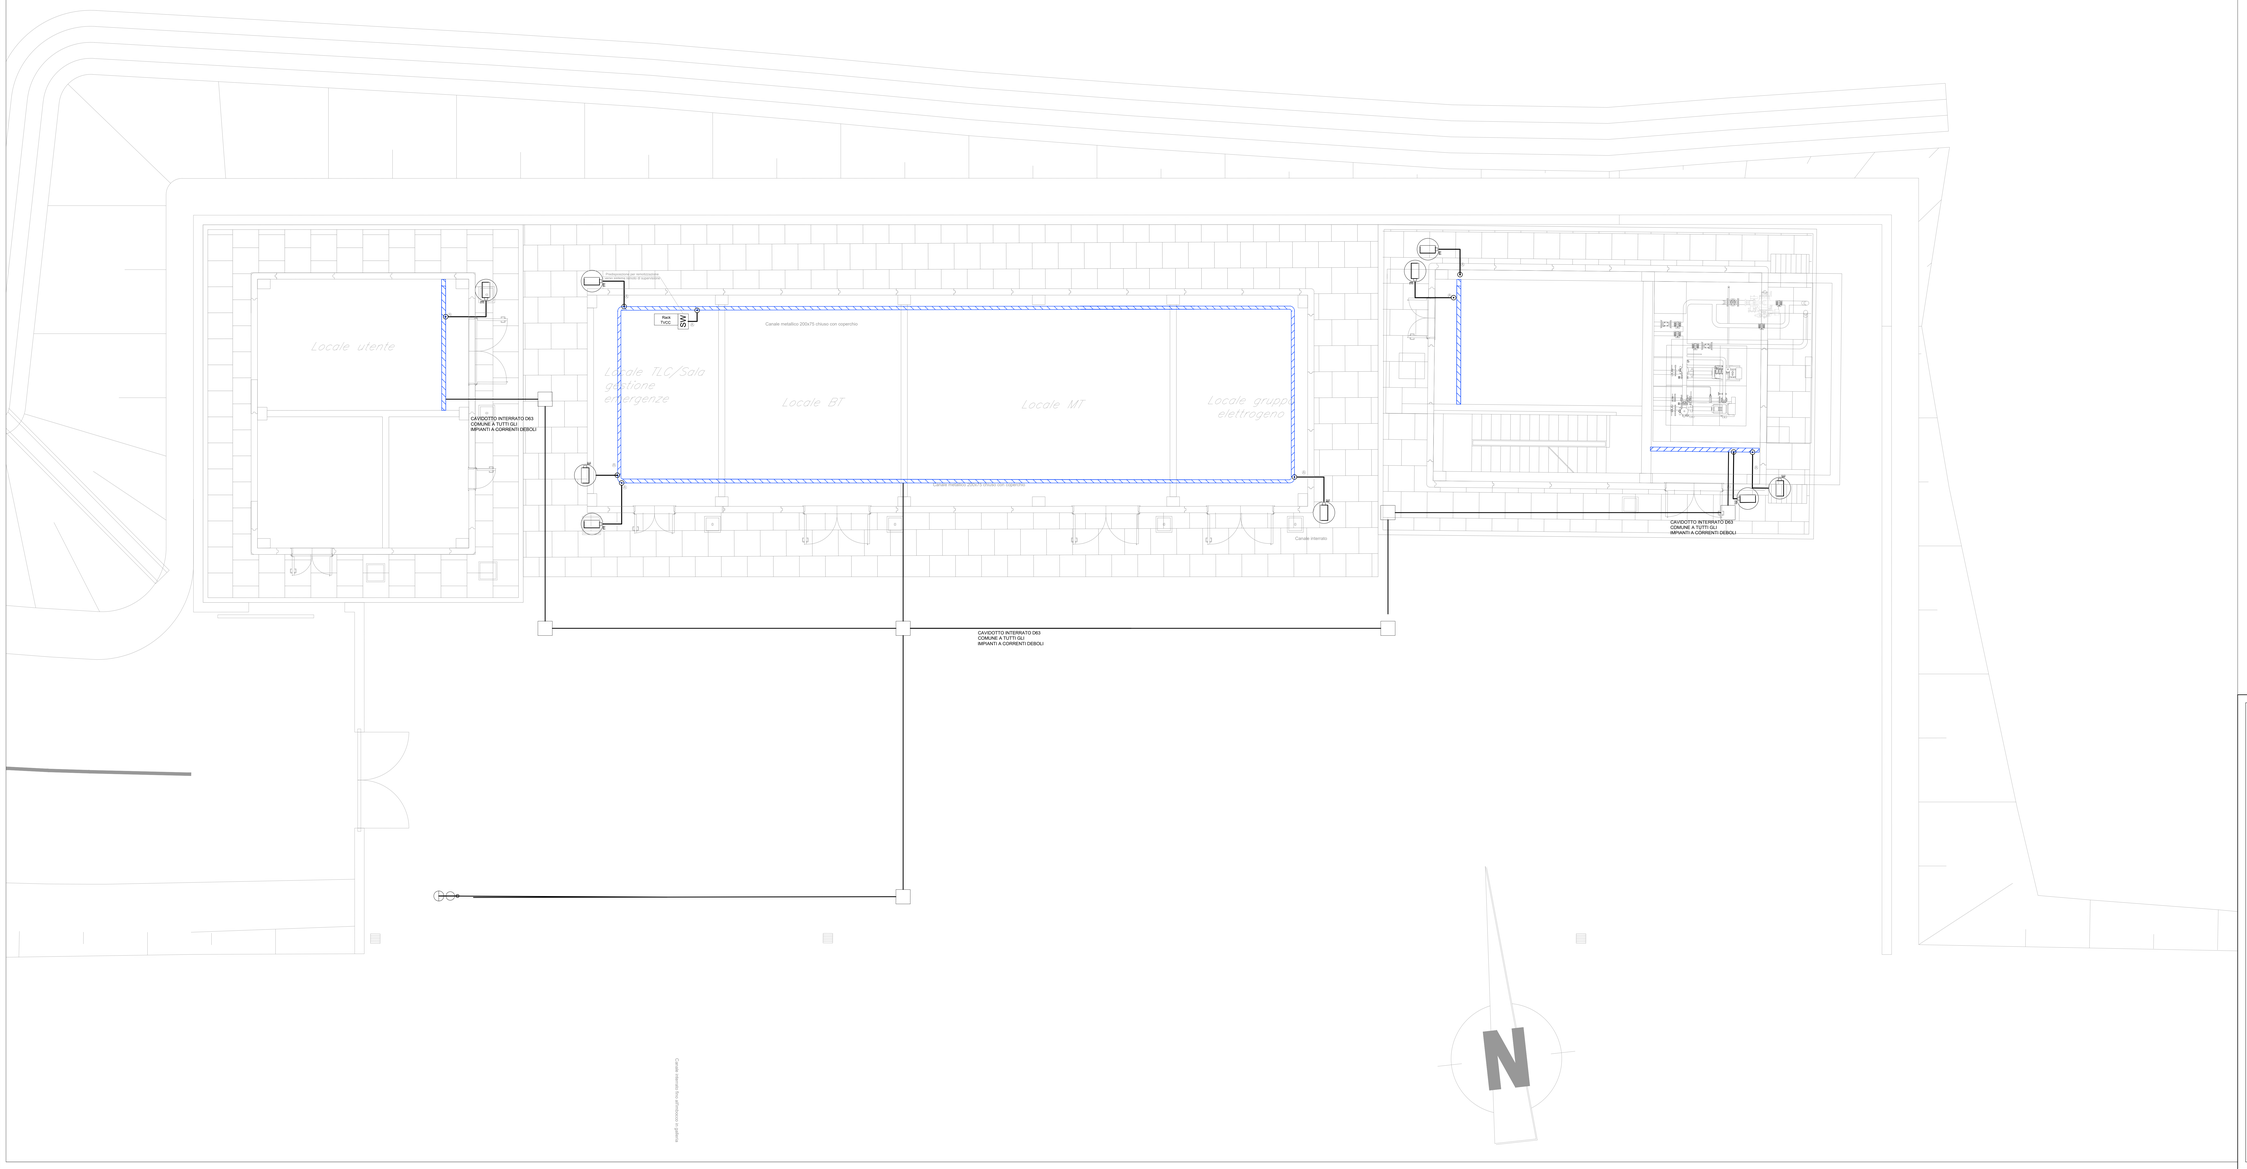

LEGENDA IMPIANTI

	TELECAMERA IP FISSA DA ESTERNO TIPO DAYANIGHT, CMOS 1/3", RISOLUZIONE 2 Mp, DOTATA DI ILLUMINATORE IR
	TELECAMERA DOME TIPO DAYANIGHT, CMOS 1/3", RISOLUZIONE 2 Mp, DOTATA DI ILLUMINATORE IR CAVO FTP PER TRASMISSIONE DATI ED ALIMENTAZIONE TELECAMERE TRAMITE TECNOLOGIA PoE (POWER OVER ETHERNET)
	Rack incluso di monitor, server ridondato e NAS
SW	SWITCH PoE AD 8 INGRESSI E 2 USCITE
	CASSETTA DI DERIVAZIONE
	POZZETTO IN CLS 45X45 CM

I TELEMONITOR SONO RAPPRESENTATI NEL SOLO IMPIANTO TVCC, MENTRE PER GLI ALTRI IMPIANTI E PER GLI ENTETTI DI SICUREZZA (ANTINCENDIO, ANTIINTRUSIONE, ANTIALLAGAMENTO) SONO RIPORTATI NEI RELATIVI DISEGNI.
LE CANALE METALLICHE DI DISTRIBUZIONE PRIMARIE DEI CAVIDOTTI SONO COMUNI PER TUTTI GLI IMPIANTI A CORRENTI DEBOLI (SECURITY - SAFETY) PER CIASCUNA TELECAMERA SARÀ PREVISTO UN CASTELLO MONITORE.

COMMITTENTE:

RFI RETE FERROVIARIA ITALIANA
GRUPPO FERROVIE DELLO STATO ITALIANE

DIREZIONE LAVORI:

ITALFERR
GRUPPO FERROVIE DELLO STATO ITALIANE

APPALTATORE:

TELESE S.c.a r.l.
Consorzio Telese Società Consortile a Responsabilità Limitata

Ghella | ITINERA | SALCEF GROUP | SALCEF CONSTRUCTION | COGET IMPIANTI

PROGETTAZIONE:

MANDATARIA: SYSTRA

MANDANTI: SWS | SOTECNI Società Italiana Gallerie

IL DIRETTORE DELLA PROGETTAZIONE:
Ing. Luca Gori
Responsabile integrazione fra le varie prestazioni specialistiche

PROGETTO ESECUTIVO

ITINERARIO NAPOLI-BARI
RADDOPPIO TRATTA CANCELLO - BENEVENTO
II LOTTO FUNZIONALE FRASSO TELESINO – VITULANO
2° SUBLOTTO TELESE – SAN LORENZO

DISEGNO

FABBRICATO TECNOLOGICO E AREA DI SOCCORSO AL KM 34+450

Impianto TVCC
Layout impiantistico e tipologici installativi

APPALTATORE
IL DIRETTORE TECNICO
Ing. M. Salvatore

SCALA: 1:50

COMMESSA	LOTTO	FASE	ENTE	TIPO DOC.	OPERA/DISCIPLINA	PROGR.	REV.
IF2R	22	E	ZZ	PB	AN0902	001	A

Rev.	Descrizione	Redatto	Data	Verificato	Data	Approvato	Data	Autorizzato Gestore
A	EMISSIONE	G. Di Cosimo	29/06/2021	S. Olivar	30/06/2021	M. Rubi	30/06/2021	Ing. Giovanni Cascone

Ordine Ingegneri Provincia di Napoli
Ing. Giovanni Cascone
Settore A - Ingegneria Civile e Ambientale
Iscrizione n. 6000
30/06/2021

File: IF2R.2.2.E.ZZ.PB.AN.09.0.2.001.A.dwg

n. Elab.: