## PIANTA E-E
SCALA 1:50

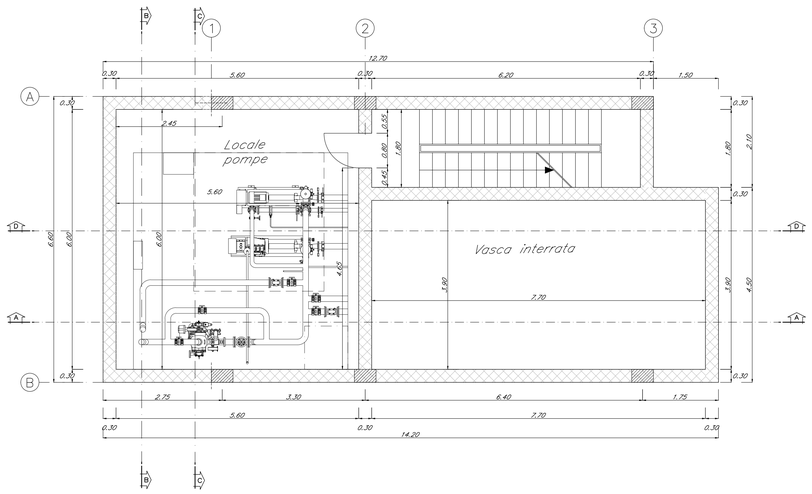


## PIANTA COPERTURA
SCALA 1:50

CARPENTERIA SOLAIO

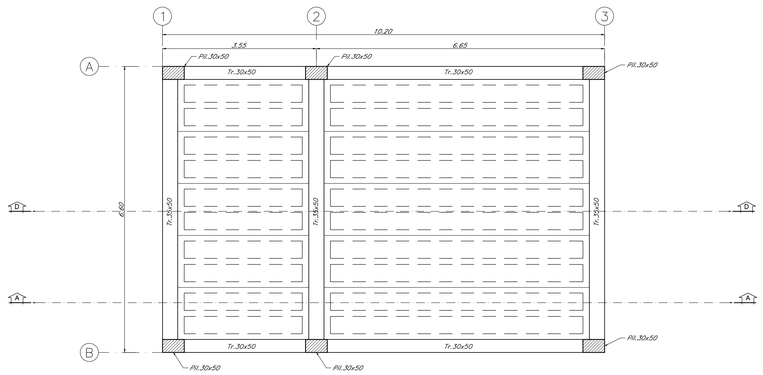


## PIANTA PIANO TERRA
SCALA 1:50

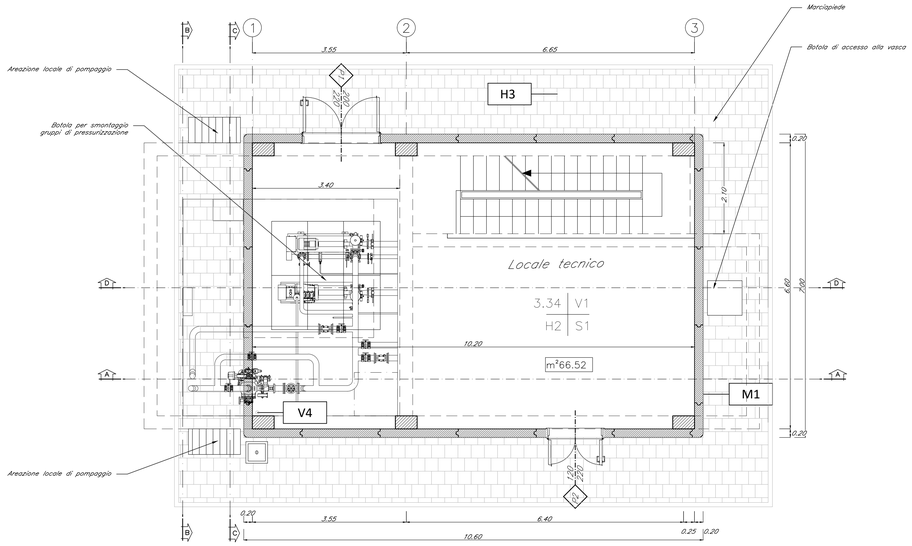


### LEGENDA MATERIALI FINITURE

#### ABACO INTERVENTI

mq — SUPERFICIE

h — ALTEZZA NETTA AMBIENTE
H — FINITURA PAVIMENTO
V — FINITURA PARETI
S — FINITURA SOFFITTO

#### ABACO INFISSI

B — LARGHEZZA INFISSO
H — ALTEZZA INFISSO
T — TIPO INFISSO

#### CHIUSURE ORIZZONTALI

| | |
|---|---|
| H1 | PAVIMENTO TECNICO SOPRAELEVATO (10.000 N/m²) IN LASTRE AUTOPORTANTI DI MATERIALE LAPIDEO AD ALTA RESISTENZA MECCANICA E DURABILITA' (DIM 60X60 CM SP. MINIMO 3CM), FINITURA SUPERFICIALE IN PVC ANTISTATICO, DISPOSTE SU SOSTEGNI IN ACCIAIO ZINCATO. TRATTAMENTO ANTIPOLVERE DELLA SUPERFICIE SOTTOSTANTE. |
| H2 | PAVIMENTAZIONE CON PIASTRELLE SPECIALI AD ALTA COMPRESSIONE TIPO INDUSTRIALE (PORTATA 10.000 N/m²) COSTITUITE DA CONGLOMERATO CEMENTIZIO DI GRANULOMETRIA SELEZIONATA, VIBROCOMPRESSO, ANTIGELIVE, ANTIUSURA, ANTIMACCHIA, ANTIGRAFFIO, ANTIABRASIONE, CLASSE DI REAZIONE AL FUOCO 1, SPESSORE 4,2/5 MM C.A. POSTO IN OPERA SU SOLETTA DI CONGLOMERATO CEMENTIZIO POSIZIONATE SU VESPAIO AERATO REALIZZATO CON GLIGO. |
| H3 | PAVIMENTAZIONE CON MARMETTI IN CLS VIBROCOMPRESSO 30X30 CM STRATO DI USURA (sp.4cm), MASSETTO (sp.12cm) CON RETE EL.S. #8 20X20cm, STRATO STABILIZZATO (sp.25cm) STRATO ANTICAPILLARE (sp.20cm) |
| H3.1 | PAVIMENTAZIONE IN GRES FINE PORCELLANATO NON SMALTATO E NON ASSORBENTE POSATA CON SPECIFICO COLLANTE COSTR. KITRIS DINAMICO > 0,4 DIM. 60X60X2 CM<br>STRATO DI USURA (sp.4cm), MASSETTO (sp.12cm) CON RETE EL.S.<br>#8 20X20cm, STRATO STABILIZZATO (sp.25cm) STRATO ANTICAPILLARE (sp.20cm) |
| H4 | PACCHETTO DI COPERTURA: PAVIMENTO IN QUADROTTI DI CLS (KITKITCM) SU MASSETTO DELLE PENDENZE IN CONGLOMERATO CEMENTIZIO ALLEGGERITO, IMPERMEABILIZZAZIONE CON GUAINA BITUMINOSA (2 STRATI 4+4mm), STRATO DI COLLAMENTO (sp.5cm), BARRIERA AL VAPORE |
| H5 | PEDANA PORTA IN LASTRE DI PORFIDO DELLO SPESSORE DI 2 CM |
| H6 | PAVIMENTAZIONE IN GRES PORCELLANATO SMALTATO E INASSORBENTE POSATA CON SPECIFICO COLLANTE COSTR. KITRIS DINAMICO > 0,4 DIM. 60X60X1,4 CM |

#### MURATURE

| | |
|---|---|
| M1 | MURATURA ESTERNA IN PANNELLI PREFABBRICATI COIBENTATI IN C.L.S. (sp.35cm)<br>CON FINITURA ESTERNA IN PITTURA ACRILICA SEMI CORRENTE APPLICATA A SPRUZZO E TRATTAMENTO ANTISCRITTA. |
| M2 | PARETE TAGLIAFUOCO REALIZZATA CON BLOCCHI TIPO LECABLOCK SPESSORE S 30 cm E INTONACO REI 120 |
| M3 | PARETE TAGLIAFUOCO REALIZZATA CON BLOCCHI TIPO LECABLOCK SPESSORE 20 cm E INTONACO REI 90 |
| M4 | PARETE REALIZZATA CON BLOCCHI TIPO LECABLOCK SPESSORE 15 cm |

#### FINITURA SOFFITTO

| | |
|---|---|
| S1 | INTONACO ISOLANTE (TERMOACUSTICO, ANTICONDENSA, ANTINCENDIO–REI 90) SPESS. MINIMO mm 20 PER INTERNI TINTEGGIATO CON IDROPITTURA A BASE DI RESINA SILOSSANICA |
| S2 | INTONACO ISOLANTE (TERMOACUSTICO, ANTICONDENSA, ANTINCENDIO–REI 120) SPESS. MINIMO mm 20 PER INTERNI TINTEGGIATO CON IDROPITTURA A BASE DI RESINA SILOSSANICA |
| S2.1 | INTONACO CIVILE PER INTERNI TINTEGGIATO CON IDROPITTURA A BASE DI RESINA SILOSSANICA |

#### INFISSI

| | |
|---|---|
| P1 | PORTA ESTERNA BLINDATA A 2 ANTE IN ACCIAIO ZINCATO E VERNICIATO CON CARATTERISTICHE ANTINTRUSIONE, CON GRIGLIE DI VENTILAZIONE IN ACCIAIO A PROVA DI PERFORAZIONE NELLE SPECIFICHE, CON SERRATURA DI SICUREZZA E CHIAVI, MANIGLIONE ANTIPANICO, LE MANIGLIE E LE CERNIERE SONO COSTITUITE IN ALLUMINIO IN TINTA CON LE PORTE ( DIM. 240x220) |
| P1.1 | PORTA ESTERNA ANTINCENDIO IN ACCIAIO ZINCATO REI 120 A DUE BATTENTI CON SERRATURA SPECIALE E MANIGLIONE ANTIPANICO 240 X 220 CM CON GRIGLIE DI VENTILAZIONE IN ACCIAIO A PROVA DI PERFORAZIONE NELLE SPECIFICHE(FURE) |
| P2 | PORTA ESTERNA BLINDATA A 2 ANTE IN ACCIAIO ZINCATO E VERNICIATO CON CARATTERISTICHE ANTINTRUSIONE, CORNICE ANTINTRUSIONE, SERRATURA DI SICUREZZA E CHIAVI, MANIGLIONE ANTIPANICO, LE MANIGLIE E LE CERNIERE SONO COSTITUITE IN ALLUMINIO IN TINTA CON LE PORTE ( DIM. 120x220)<br>P2+ PORTA CON GRIGLIA (DIM. 300X300) |
| P3 | PORTA ESTERNA BLINDATA A 1 ANTA IN ACCIAIO ZINCATO E VERNICIATO CON CARATTERISTICHE ANTINTRUSIONALI, CORNICE ANTINTRUSIONE, SERRATURA DI SICUREZZA E CHIAVI, MANIGLIONE ANTIPANICO, LE MANIGLIE E LE CERNIERE SONO COSTITUITE IN ALLUMINIO IN TINTA CON LE PORTE (DIM. 80x220) |
| P4 | PORTA ESTERNA BLINDATA A 2 ANTE IN ACCIAIO ZINCATO E VERNICIATO CON CARATTERISTICHE ANTINTRUSIONE, CON GRIGLIE DI VENTILAZIONE IN ACCIAIO A PROVA DI PERFORAZIONE NELLE SPECIFICHE, CORNICE ANTINTRUSIONE, SERRATURA DI SICUREZZA E CHIAVI, MANIGLIONE ANTIPANICO, LE MANIGLIE E LE CERNIERE SONO COSTITUITE IN ALLUMINIO IN TINTA CON LE PORTE ( DIM. 200x220) |
| P5 | PORTA INTERNA AD UN BATTENTE, DIM.80x200cm |
| F1 | FINESTRA BLINDATA A VASISTAS IN ACCIAIO ZINCATO CON CARATTERISTICHE ANTINTRUSIONE E VETRO ANTISFONDAMENTO. LE MANIGLIE E LE CERNIERE SONO IN TINTA CON LE PORTE |
| GR | GRIGLIA DI AERAZIONE CON LAMELLE ANTIPIOGGIA CON PROTEZIONE DI ANTIVOLTAGGIO IN ACCIAIO ZINCATO E VERNICIATO |

#### FINITURA PARETI

| | |
|---|---|
| V1 | INTONACO ISOLANTE (TERMOACUSTICO, ANTICONDENSA, ANTINCENDIO–REI 90) SPESS. MINIMO mm 20 PER INTERNI TINTEGGIATO CON IDROPITTURA A BASE DI RESINA SILOSSANICA E RETE IN FIBRA DI VETRO PORTAINTONACO |
| V2 | INTONACO ISOLANTE (TERMOACUSTICO, ANTICONDENSA, ANTINCENDIO–REI 120) SPESS. MINIMO mm 20 PER INTERNI TINTEGGIATO CON IDROPITTURA A BASE DI RESINA SILOSSANICA E RETE IN FIBRA DI VETRO PORTAINTONACO |
| V2.1 | INTONACO CIVILE PER INTERNI TINTEGGIATO CON IDROPITTURA A BASE DI RESINA SILOSSANICA E E RETE IN FIBRA DI VETRO PORTAINTONACO |
| V2.2 | RIVESTIMENTO IN GRES PORCELLANATO DIM.20x30cm FINO AD UN'ALTEZZA DI 2.40cm . E SOVRASTANTE INTONACO CIVILE PER INTERNI TINTEGGIATO CON IDROPITTURA CON IDROPITTURA A BASE DI RESINA SILOSSANICA |
| V3 | GIUNTO STRUTTURALE |
| V4 | PILUVALE DIAM. x 100 MM. CON FODERA IN LATERIZIO FORATO DA 8 CM |

*NOTA:*
- *TUTTI I TRAMEZZI SONO INTONACATI CON INTERPOSIZIONE DI RETE IN FIBRA DI VETRO*

*NOTA:*
Per gli arredi, le strutture, le tecnologie e l'impiantistica si rimanda agli elaborati specifici.

COMMITTENTE:
RFI RETE FERROVIARIA ITALIANA
GRUPPO FERROVIE DELLO STATO ITALIANE
Firmato digitalmente da: LACOPO LUCA
Data: 31/08/2021 15:21:24

DIREZIONE LAVORI:
ITALFERR
GRUPPO FERROVIE DELLO STATO ITALIANE

APPALTATORE:
TELESE S.c.a r.l.
Consorzio Stabile Società Consortile a Responsabilità Limitata
Ghella · ITINERA · SALCEF GROUP · SALCEF costruzioni · COGET IMPIANTI

PROGETTAZIONE:
MANDATARIA: SYSTRA
MANDANTI: SWS · SOTECNI SYSTRA GROUP

IL DIRETTORE DELLA PROGETTAZIONE:
Ing. U. [illegible]
Responsabile integrazione fra le varie prestazioni specialistiche

**PROGETTO ESECUTIVO**

**ITINERARIO NAPOLI-BARI**
**RADDOPPIO TRATTA CANCELLO - BENEVENTO**
**II LOTTO FUNZIONALE FRASSO TELESINO – VITULANO**
**2° SUBLOTTO TELESE – SAN LORENZO**

DISEGNO

FABBRICATI

FA06 - Fabbricato tecnologico ed area di soccorso al km 28+750
ELABORATI STRUTTURALI - VASCA ANTINCENDIO
Piante

| APPALTATORE | | SCALA: |
|---|---|---|
| IL DIRETTORE TECNICO<br>Ing. M. [illegible] | | 1:50 |

| COMMESSA | LOTTO | FASE | ENTE | TIPO DOC. | OPERA/DISCIPLINA | PROGR. | REV. |
|---|---|---|---|---|---|---|---|
| IF2R | 22 | E | ZZ | PB | FA0600 | 003 | A |

| Rev. | Descrizione | Redatto | Data | Verificato | Data | Approvato | Data | Autorizzato Data |
|---|---|---|---|---|---|---|---|---|
| A | EMISSIONE | L. FIAMMOZZI | 29/06/2021 | D. MATURI | 30/06/2021 | M. NUTI | 30/06/2021 | IL PROGETTISTA<br>IL CAMPO |

ORDINE DEGLI INGEGNERI DELLA PROVINCIA DI BENEVENTO
Ing. [illegible]
SEZIONE A

31/07/2021

File: IF2R.2.2.E.ZZ.PB.FA.06.0.0.003.A.dwg — n. Elab.: