PIANTA PIANO TERRA
SCALA 1:50

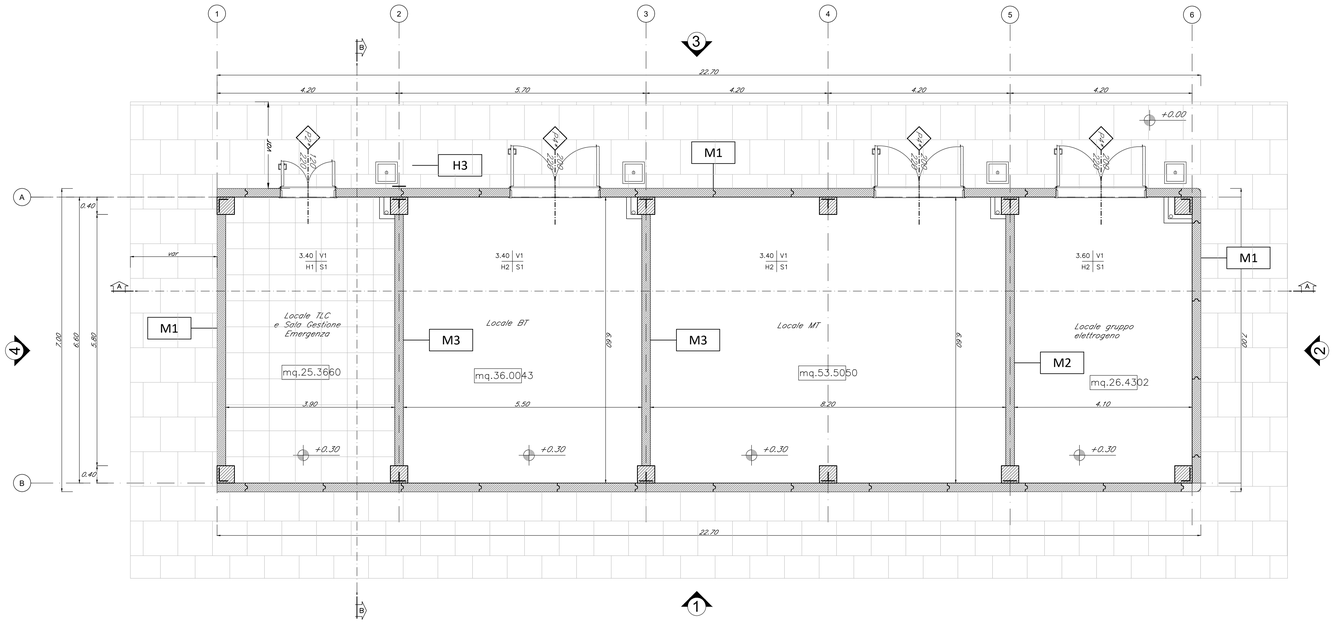

PIANTA COPERTURA
SCALA 1:50

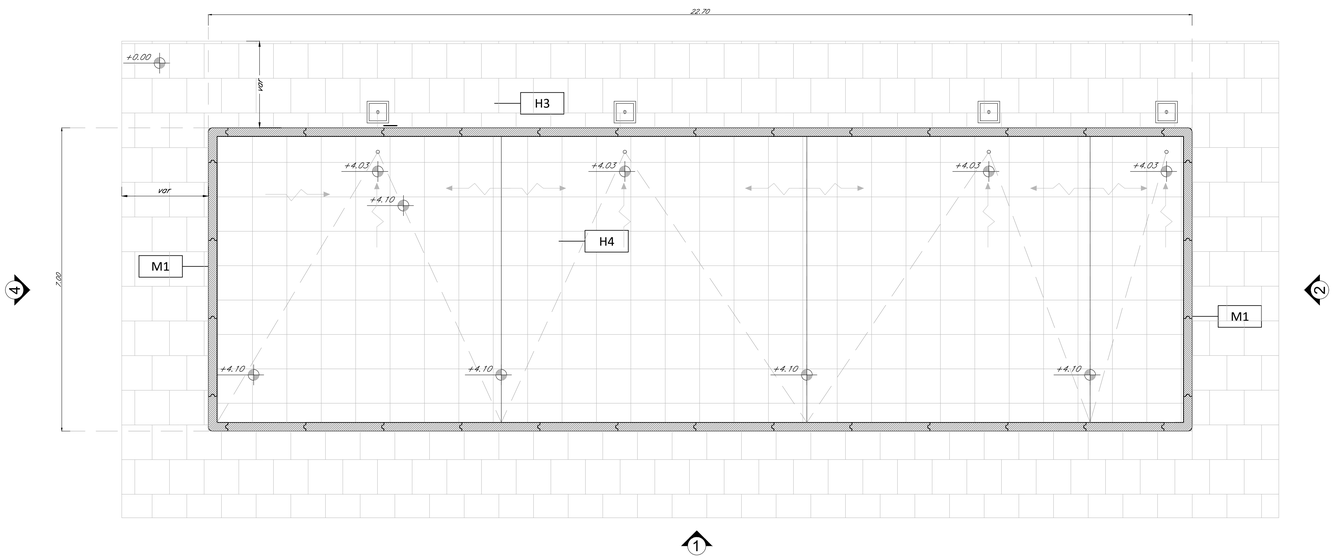

LEGENDA MATERIALI FINITURE

ABACO INTERVENTI

mq — SUPERFICIE

h | V / H | S

h — ALTEZZA NETTA AMBIENTE
H — FINITURA PAVIMENTO
V — FINITURA PARETI
S — FINITURA SOFFITTO

ABACO INFISSI

B — LARGHEZZA INFISSO
H — ALTEZZA INFISSO
T — TIPO INFISSO

CHIUSURE ORIZZONTALI

H1	*PAVIMENTO TECNICO SOPRARIALZATO (10.000 N/m²) IN LASTRE AUTOPORTANTI DI MATERIALE LAPIDEO AD ALTA RESISTENZA MECCANICA E DURABILITA' (DM 60/80) CM SP. MINIMO 2CM), FINITURA SUPERFICIALE IN PAST. ANTISTATICO, DISPOSTE SU SOSTEGNI IN ACCIAIO ZINCATO. TRATTAMENTO ANTIPOLVERE DELLA SUPERFICIE SOTTOSTANTE.*
H2	*PAVIMENTAZIONE CON PIASTRELLE SPECIALI AD ALTA COMPRESSIONE TIPO INDUSTRIALE (PORTATA 10.000 N/m²) COSTITUITE DA CONGLOMERATO CEMENTIZIO VIBROCOMPRESSO, CON SUPERFICIE ANTIUSURA ED ALTISSIMA RESISTENZA AL FUOCO ED ACIDI, DIM.30X30 E SPESS. NON INFERIORE A 28 MM CA POSTO IN OPERA SU SOLETTA DI CONGLOMERATO CEMENTIZIO POSSIBILMENTE SU KERAMO ARCATO REALIZZATO CON GLISS.*
H3	*PAVIMENTAZIONE CON MARMETTE IN CLS VIBROCOMPRESSO 30X30 CM STRATO DI USURA (sp.4cm), MASSETTO (sp.12cm) CON RETE EL.S. #8 20X20cm, STRATO STABILIZZATO (sp.25cm) STRATO ANTIPOLLAME (sp.20cm)*
H3.1	*PAVIMENTAZIONE IN GRES FINE PORCELLANATO NON SMALTATO E NON ASSORBENTE POSATA CON SPECIFICO COLLANTE COEFF. ATTRITO DINAMICO > 0.4 DIM. 60X60X1 CM STRATO DI USURA (sp.4cm), MASSETTO (sp.12cm) CON RETE EL.S. #8 20X20cm, STRATO STABILIZZATO (sp.25cm) STRATO ANTIPOLLAME (sp.20cm)*
H4	*PACCHETTO DI COPERTURA: PAVIMENTO IN QUADROTTI DI CLS (474X474CM) SU MASSETTO DELLE PENDENZE IN CONGLOMERATO CEMENTIZIO ALLEGGERITO, IMPERMEABILIZZAZIONE CON GUAINA BITUMINOSA (2 STRATI 4+4mm), STRATO DI ISOLAMENTO (sp.5cm), BARRIERA AL VAPORE*
H5	*PEDATA PORTA IN LASTRE DI PORFIDO DELLO SPESSORE DI 2 CM*
H6	*PAVIMENTAZIONE IN GRES PORCELLANATO SMALTATO E IMASSORBENTE POSATA CON SPECIFICO COLLANTE COEFF. ATTRITO DINAMICO > 0.4 DIM. 60X60X1.4 CM*

MURATURE

M1	*MURATURA ESTERNA IN PANNELLI PREFABBRICATI COIBENTATI IN CLS (sp.30cm) CON FINITURA ESTERNA IN INTITURA ACRILICA SEMI COPRENTE APPLICATA A SPRUZZO E TRATTAMENTO ANTICORITA.*
M2	*PARETE TAGLIAFUOCO REALIZZATA CON BLOCCHI TIPO LECABLOCK SPESSORE S. 30 cm E INTONACO REI 120*
M3	*PARETE TAGLIAFUOCO REALIZZATA CON BLOCCHI TIPO LECABLOCK SPESSORE 20 cm E INTONACO REI 90*
M4	*PARETE REALIZZATA CON BLOCCHI TIPO LECABLOCK SPESSORE 15 cm*

FINITURA SOFFITTO

S1	*INTONACO ISOLANTE (TERMOACUSTICO, ANTICONDENSA, ANTINCENDIO–REI 90) SPESS. MINIMO mm 20 PER INTERNI TINTEGGIATO CON IDROPITTURA A BASE DI RESINA SILOSSANICA*
S2	*INTONACO ISOLANTE (TERMOACUSTICO, ANTICONDENSA, ANTINCENDIO–REI 120) SPESS. MINIMO mm 20 PER INTERNI TINTEGGIATO CON IDROPITTURA A BASE DI RESINA SILOSSANICA*
S2.1	*INTONACO CIVILE PER INTERNI TINTEGGIATO CON IDROPITTURA A BASE DI RESINA SILOSSANICA*

NOTA:
– TUTTI I TRAMEZZI SONO INTONACATI CON INTERPOSIZIONE DI RETE IN FIBRA DI VETRO

INFISSI

P1	*PORTA ESTERNA BLINDATA A 2 ANTE IN ACCIAIO ZINCATO E VERNICIATO CON CARATTERISTICHE ANTINTRUSIONE, CON GRIGLIE DI VENTILAZIONE IN ACCIAIO A PROVA DI PERFORAZIONE NELLE SPECCHIATURE, CERNIERE ANTINTRUSIONE, SERRATURA DI SICUREZZA E CHIAVI, MANIGLIONE ANTIPANICO, LE MANIGLIE E LE CERNIERE SONO COSTITUITE IN ALLUMINIO IN TINTA CON LE PORTE (DIM. 2400x3200)*
P1.1	*PORTA ESTERNA ANTINCENDIO IN ACCIAIO ZINCATO REI 120 A DUE BATTENTI CON SERRATURA SPECIALE E MANIGLIONE ANTIPANICO, PAS. E 120 CM CON GRIGLIE DI VENTILAZIONE IN ACCIAIO A PROVA DI PERFORAZIONE NELLE SPECCHIATURE.*
P2	*PORTA ESTERNA BLINDATA A 2 ANTE IN ACCIAIO ZINCATO E VERNICIATO CON CARATTERISTICHE ANTINTRUSIONE, CERNIERE ANTINTRUSIONE, SERRATURE DI SICUREZZA E CHIAVI, MANIGLIONE ANTIPANICO, LE MANIGLIE E LE CERNIERE SONO COSTITUITE IN ALLUMINIO IN TINTA CON LE PORTE (DIM. 1200x2700). F2*- PORTA CON SERRANDA 3000X3000*
P3	*PORTA ESTERNA BLINDATA A 1 ANTA IN ACCIAIO ZINCATO E VERNICIATO CON CARATTERISTICHE ANTINTRUSIONE, CERNIERE ANTINTRUSIONE, SERRATURA DI SICUREZZA E CHIAVI, MANIGLIONE ANTIPANICO, LE MANIGLIE E LE CERNIERE SONO COSTITUITE IN ALLUMINIO IN TINTA CON LE PORTE (DIM. 800x3200)*
P4	*PORTA ESTERNA BLINDATA A 2 ANTE IN ACCIAIO ZINCATO E VERNICIATO CON CARATTERISTICHE ANTINTRUSIONE, CON GRIGLIE DI VENTILAZIONE IN ACCIAIO A PROVA DI PERFORAZIONE NELLE SPECCHIATURE, CERNIERE ANTINTRUSIONE, SERRATURA DI SICUREZZA E CHIAVI, MANIGLIONE ANTIPANICO, LE MANIGLIE E LE CERNIERE SONO COSTITUITE IN ALLUMINIO IN TINTA CON LE PORTE (DIM. 2500x3200)*
P5	*PORTA INTERNA AD UN BATTENTE, DIM.800x2200cm*
F1	*FINESTRA BLINDATA A VASISTAS IN ACCIAIO ZINCATO CON CARATTERISTICHE ANTINTRUSIONE E VETRO ANTISFONDAMENTO, LE MANIGLIE E LE CERNIERE SONO IN TINTA CON LE PORTE*
GR	*GRIGLIA DI AERAZIONE CON LAMELLE ANTIPIOGGIA CON CARATTERISTICHE DI ANTINTRUSIONE IN ACCIAIO ZINCATO E VERNICIATO*

FINITURA PARETI

V1	*INTONACO ISOLANTE (TERMOACUSTICO, ANTICONDENSA, ANTINCENDIO–REI 90) SPESS. MINIMO mm 20 PER INTERNI TINTEGGIATO CON IDROPITTURA A BASE DI RESINA SILOSSANICA E RETE IN FIBRA DI VETRO PORTAINTONACO*
V2	*INTONACO ISOLANTE (TERMOACUSTICO, ANTICONDENSA, ANTINCENDIO–REI 120) SPESS. MINIMO mm 20 PER INTERNI TINTEGGIATO CON IDROPITTURA A BASE DI RESINA SILOSSANICA E RETE IN FIBRA DI VETRO PORTAINTONACO*
V2.1	*INTONACO CIVILE PER INTERNI TINTEGGIATO CON IDROPITTURA A BASE DI RESINA SILOSSANICA E E RETE IN FIBRA DI VETRO PORTAINTONACO*
V2.2	*RIVESTIMENTO IN GRES PORCELLANATO DIM.20x20cm FINO AD UN'ALTEZZA DI 2.40cm , E SOPRA L'ANTE INTONACO CIVILE PER INTERNI TINTEGGIATO CON IDROPITTURA CON IDROPITTURA A BASE DI RESINA SILOSSANICA*
V3	*GIUNTO STRUTTURALE*
V4	*PILUVIALE (DIAM. ø 100 MM) CON FOGLIERA IN LATERIZIO FORATO (34 Ø CM)*

NOTA:
Per gli arredi, le strutture, le tecnologie e l'impiantistica si rimanda agli elaborati specifici.

COMMITTENTE:
RFI RETE FERROVIARIA ITALIANA
GRUPPO FERROVIE DELLO STATO ITALIANE
Firmato digitalmente da: LACOPO LUCA
Data: 31/08/2021 16:31:09

DIREZIONE LAVORI:
ITALFERR
GRUPPO FERROVIE DELLO STATO ITALIANE

APPALTATORE:
TELESE S.c.a r.l.
Consorzio Tra/ra Società Consortile a Responsabilità Limitata
Ghella · ITINERA · SALCEF GROUP · SALCEF costruction · COGET IMPIANTI

PROGETTAZIONE:
MANDATARIA: SYSTRA
MANDANTI: SWS · SOTECNI SYSTRA GROUP

IL DIRETTORE DELLA PROGETTAZIONE:
Ing. LUCA LORO
Responsabile integrazione fra le varie prestazioni specialistiche

PROGETTO ESECUTIVO

ITINERARIO NAPOLI-BARI
RADDOPPIO TRATTA CANCELLO - BENEVENTO
II LOTTO FUNZIONALE FRASSO TELESINO – VITULANO
2° SUBLOTTO TELESE – SAN LORENZO

DISEGNO

FABBRICATI

FA09 - AREA DI SOCCORSO al km 34+400 (imbocco GALLERIA NATURALE LIMATA lato Frasso)
ELABORATI ARCHITETTONICI
FABBRICATO PGEP TIPO A - Piante

APPALTATORE
IL DIRETTORE TECNICO
Ing. M. TESORIERE

SCALA: 1:50

COMMESSA	LOTTO	FASE	ENTE	TIPO DOC.	OPERA/DISCIPLINA	PROGR.	REV.
IF2R	22	E	ZZ	PB	FA0900	001	A

Rev.	Descrizione	Redatto	Data	Verificato	Data	Approvato	Data	Autorizzato Data
A	EMISSIONE	L. FIAMMOZZI	29/06/2021	D. MATURI	30/06/2021	M. NUTI	30/06/2021	IL PROGETTISTA INTEGRATORE Ing. LUCA LORO 31/07/2021

File: IF2R.2.2.E.ZZ.PB.FA.09.0.0.001.A.dwg — n. Elab.: