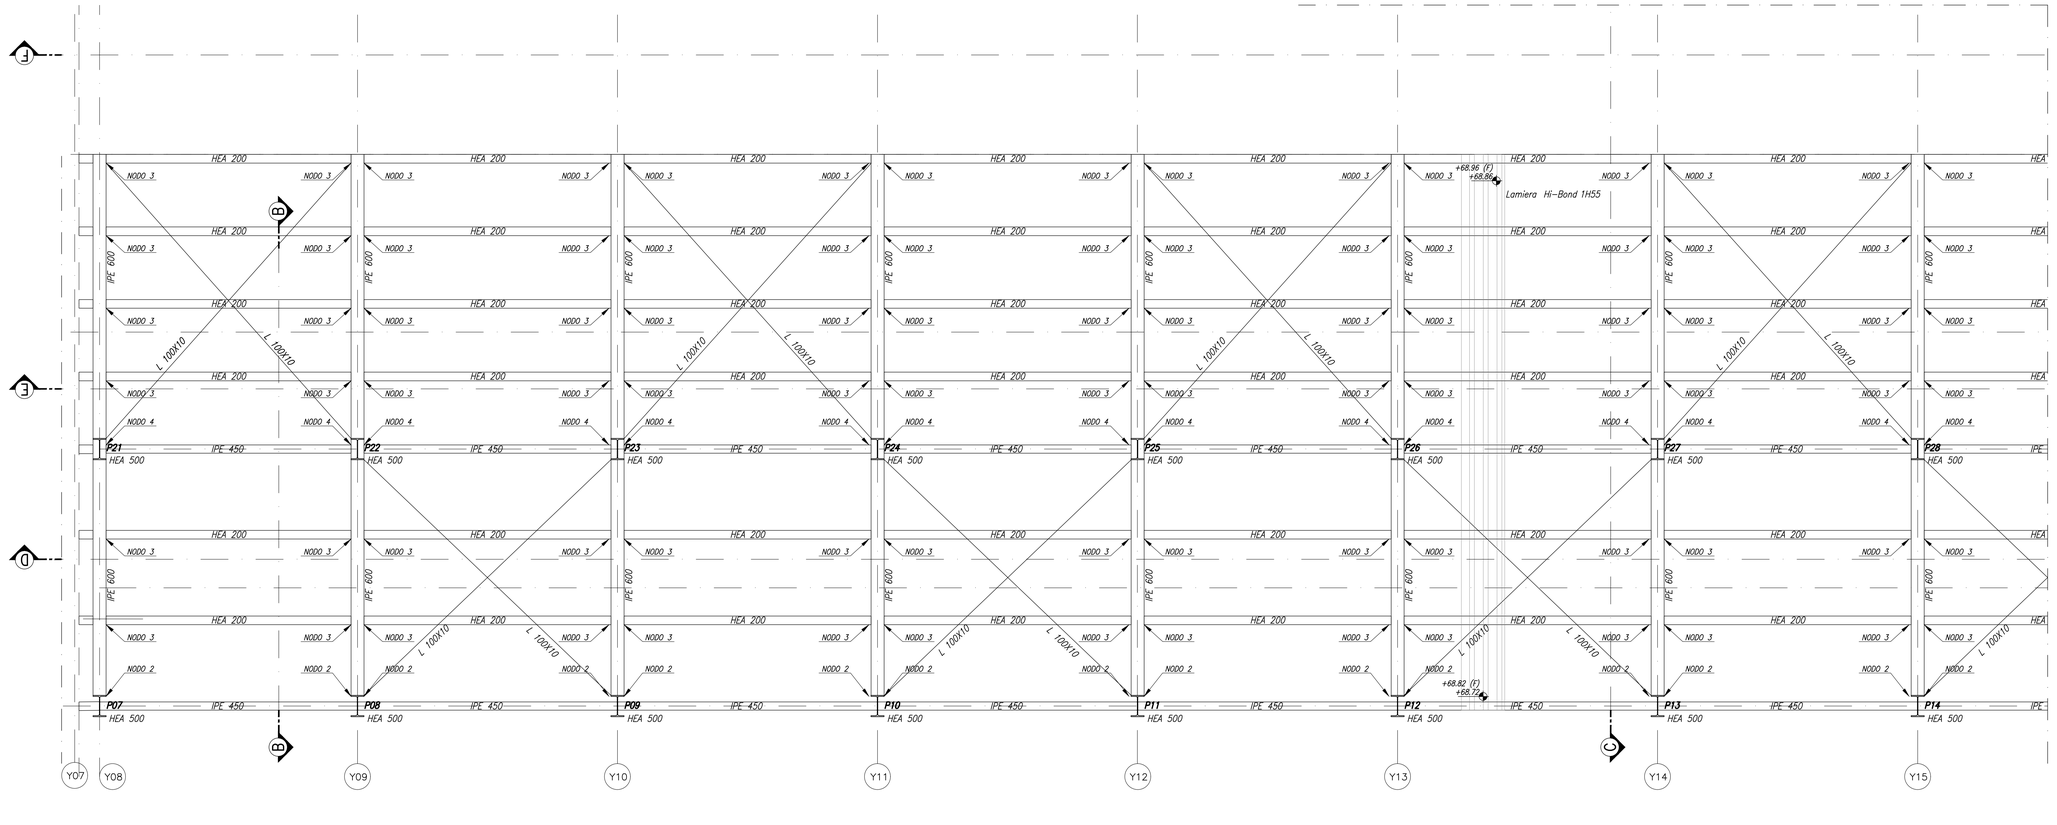

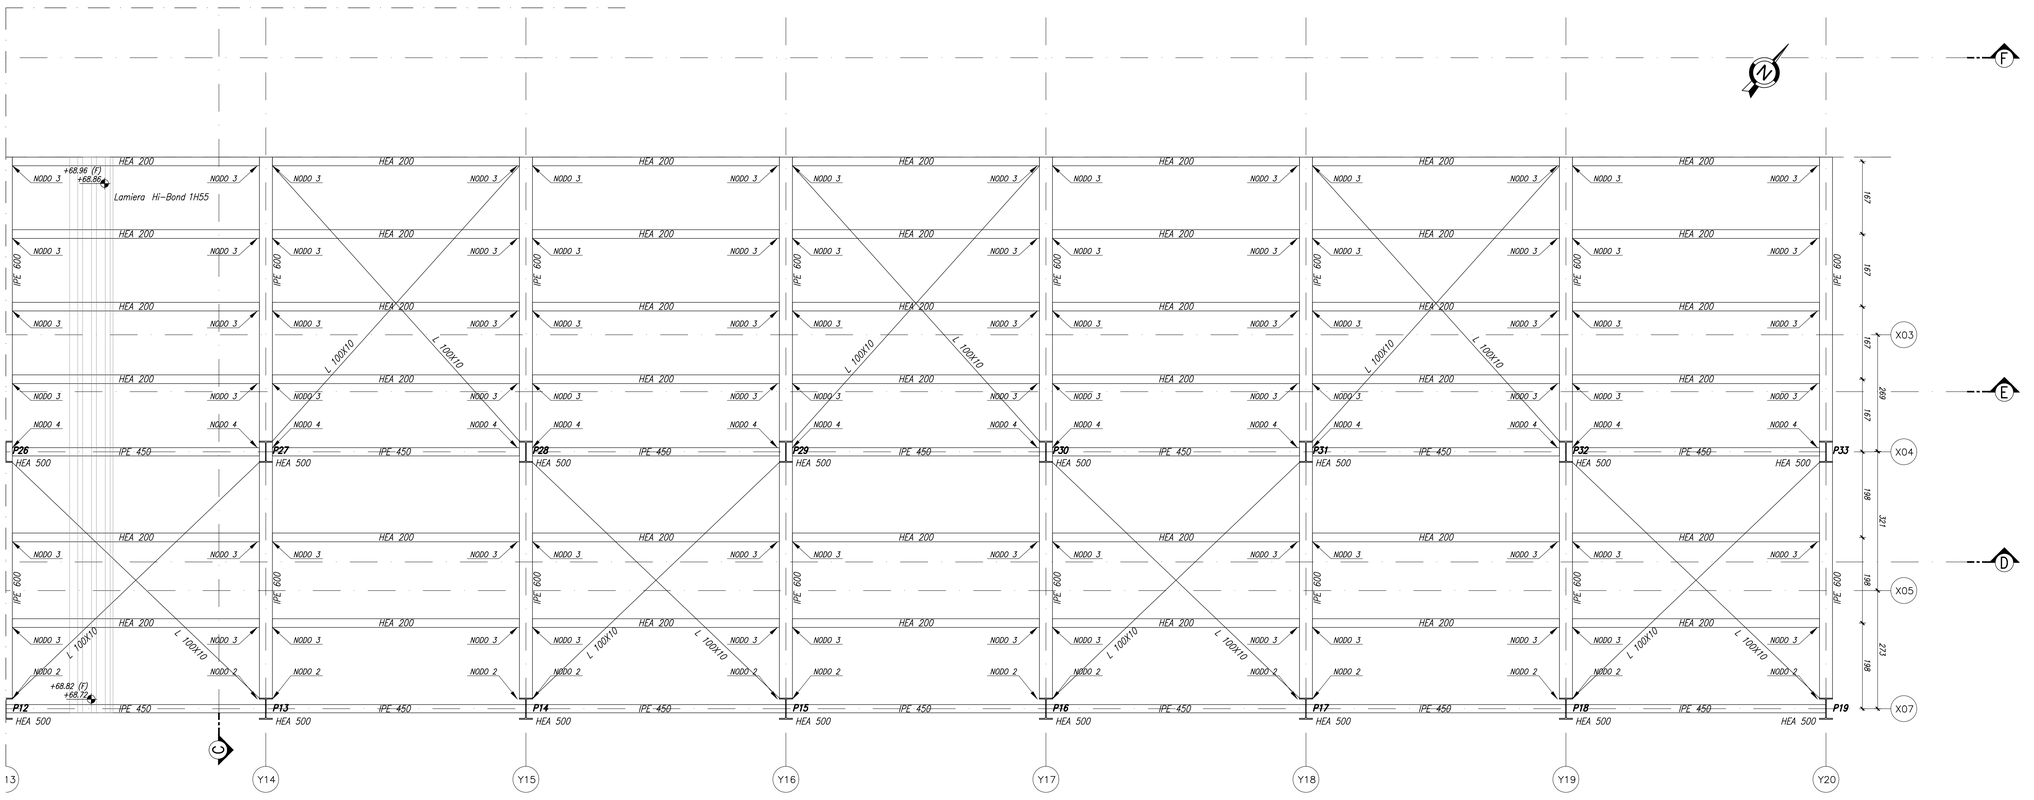

COMMITTENTE:

RFI RETE FERROVIARIA ITALIANA
GRUPPO FERROVIE DELLO STATO ITALIANE

Firmato digitalmente da: LACOPO LUCA
Data: 01/05/2023 13:23:45

DIREZIONE LAVORI:

ITALFERR
GRUPPO FERROVIE DELLO STATO ITALIANE

APPALTATORE:

TELESE S.c.a r.l.
Consorzio Trisse Società Consortile a Responsabilità Limitata

Ghella · ITINERA · SALCEF GROUP · SALCEF costruzioni · COGET IMPIANTI

PROGETTAZIONE:

MANDATARIA: SYSTRA

MANDANTI: SWS · SOTECNI SYSTRA GROUP

IL DIRETTORE DELLA PROGETTAZIONE:
Ing. L. LACOPO
Responsabile integrazione fra le varie prestazioni specialistiche

PROGETTO ESECUTIVO

ITINERARIO NAPOLI-BARI
RADDOPPIO TRATTA CANCELLO - BENEVENTO
II LOTTO FUNZIONALE FRASSO TELESINO – VITULANO
2° SUBLOTTO TELESE – SAN LORENZO

DISEGNO

FERMATE E STAZIONI

FV03 - FERMATA SOLOPACA KM 30+950
Elaborati strutturali
Pensilina BP - Pianta copertura

APPALTATORE		SCALA:
IL DIRETTORE TECNICO Ing. M. TESSARI		1:50

COMMESSA	LOTTO	FASE	ENTE	TIPO DOC.	OPERA/DISCIPLINA	PROGR.	REV.
I F 2 R	2 2	E	Z Z	P B	F V 0 3 0 0	0 1 2	A

Rev.	Descrizione	Redatto	Data	Verificato	Data	Approvato	Data	Autorizzato Data
A	EMISSIONE	M. IMPECIATI	23/06/21	G. D'ANGELO	24/06/21	L. BRUZZONE	24/06/21	IL PROGETTISTA

File: IF2R.2.2.E.ZZ.PB.FV.03.0.0.012.A.dwg — n. Elab.: