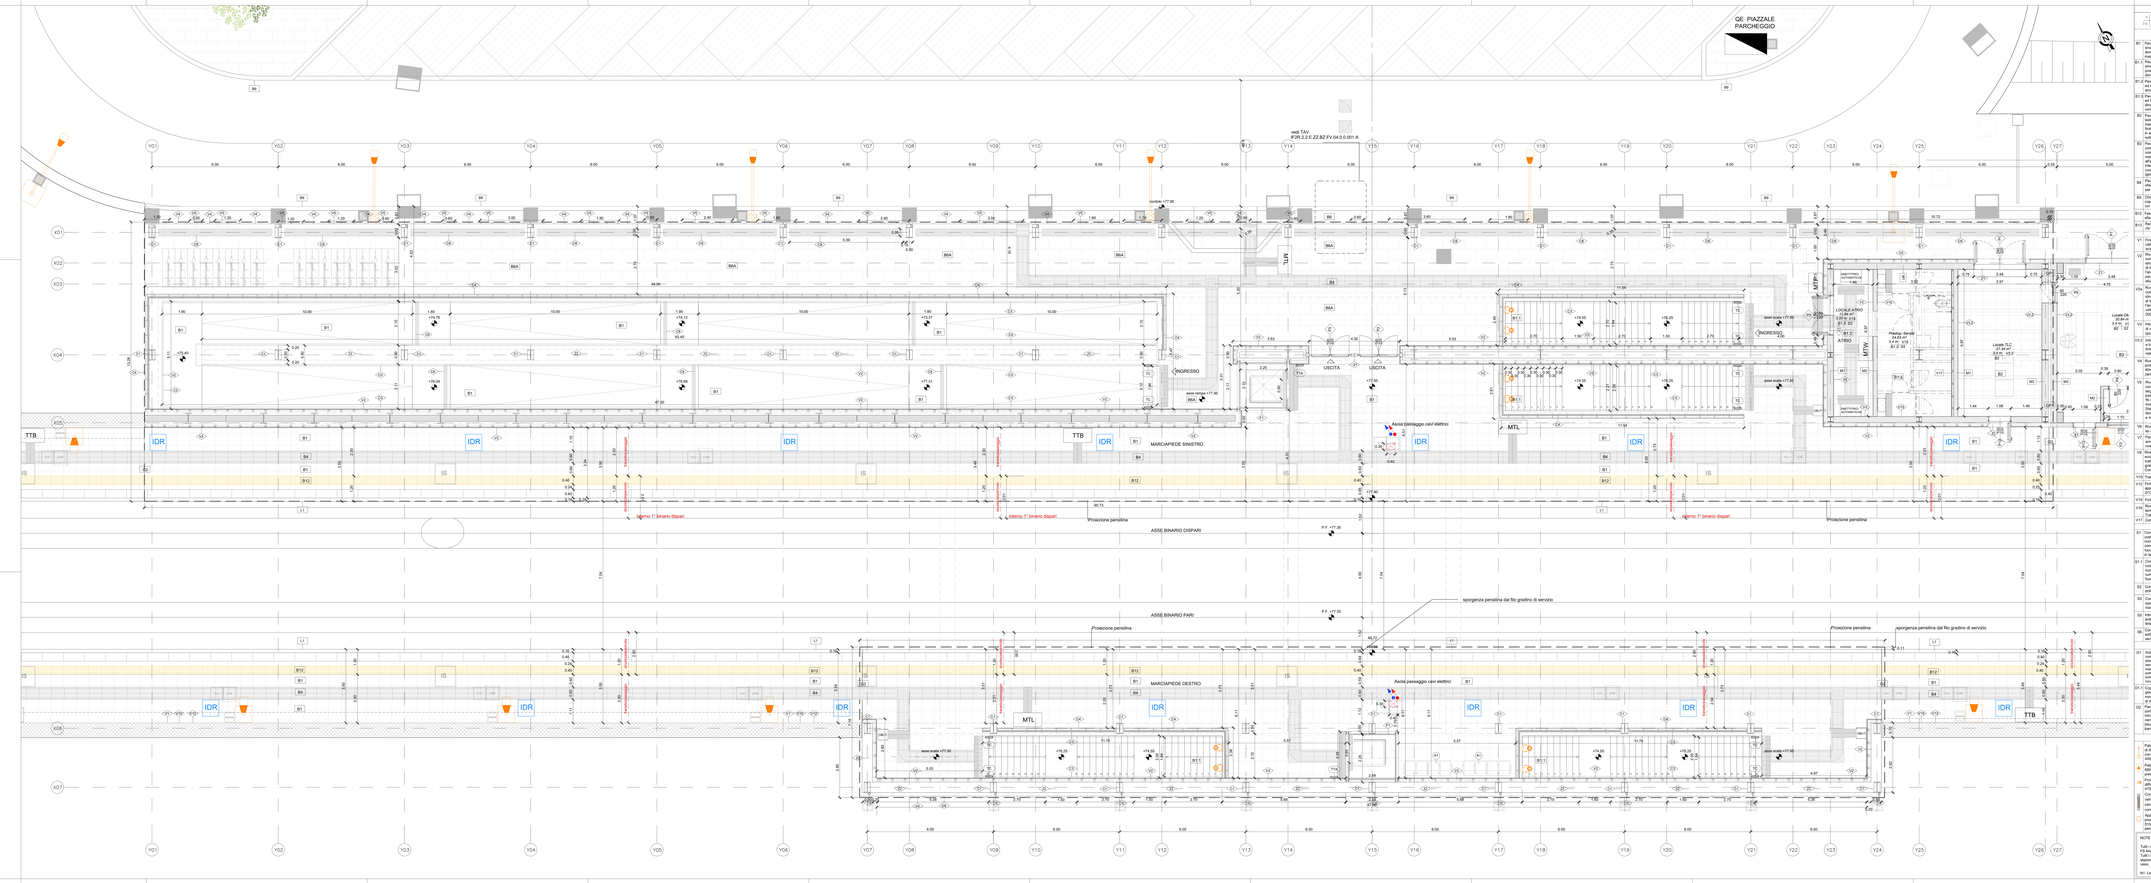

TABELLA FINITURE - MURATURE - SERRAMENTI

F1	F1 - PLTEGOLMETTO AMBIENTE ESTERNO - PLATEAU		
F2	F2 - PLATEAU - PLATEAU	F	TIPOLOGIA MURATURA FRAZIONATURA
F3	F3 - PLATEAU - PLATEAU		

FINITURE PAVIMENTI

- B1 - Pavimentazione: in piastrelle di grea fine porcellanato tipo Rondine Ceramiche Serie Ardesia Nero Cod. 01 - 60x60 cm dimensioni 60x60x2 cm, posata con specifico collante su massetto in conglomerato di calcestruzzo armato.
- B1 - 1 - Pavimentazione: in piastrelle di gres porcellanato non smaltato e non assorbente per alzata e pedata della scala, posata con specifico collante, zoccl. alzata (larghezza = 0.4 m) - (h = 0.15 m).
- B1 - 2 - Pavimentazione: in piastrelle di gres porcellanato, smaltato ed trasparente posata con specifico collante, zoccl. alzata (larghezza = 0.4 m) - (h = 0.15 m).
- B2 - Pavimentazione: in piastrelle di gres porcellanato, smaltato ed trasparente posata con specifico collante, zoccl. alzata (larghezza = 0.4 m) - (h = 0.15 m) - Rondine Ceramiche Serie conglomerato cementizio su vespaio arsaia - con igro.
- B3 - Pavimento tecnico sopraelevato (portata 10.000 N/m²) in lastre metalliche di acciaio, dim. 600x600 cm, spessore mescolanza e durabilità (dim.60x60 cm) ad, interno (2 cm), finitura superficiale in pvc antistatico disponibile su vestiegni di colore vari. Trattamento antistatico della superficie soltoplanta.
- B4 - Pavimentazione con piastrelle speciali ad alto spessore (dim.30x30 cm) - Rondine Ceramiche Serie Nero", cosiddde da conglomerato cementizio a granulgia e materiale antiscivolo/elevate resistente all'usura ed agenti chimici - (h = 2.5 cm) - posate con specifico collante e di fini n.o.p.di gomma su sabbia di conglomerato cementizio su vespaio arsaia realizzato con igro.
- B5 - Pavimentazione in lastre di cemento a granulgia di quarzo vibrostate ad alta resistenza per la formazione di percorsi per disabili (nero), poste in opera su letto di malta.
- B6 - Chiusino chiusto da temporaneo porta pavimentazione per pozzetto di ispezione, dim. 60x60x60 cm, con telaio metallico (h = 5%).
- B12 - Fascia gialla di sicurezza e grangilia di quarzo vibrostate ad alta resistenza posta in opera su letto di malta.
- B8A - Pavimentazione in lastre di cemento a granulgia di quarzo vibrostate ad alta resistenza con finitura a battuto di marmo, spess. 30 mm.

FINITURE PARETI

- V1 - Finitura superficiale con vernice elastica protettiva per esterni, colore a scelta della direzione lavori e disposizione architetto.
- V2 - Rivestimento esterno in pannelli di calcestruzzo rinforzato con fibra di vetro (GRC), con trattamento superficiale idrorepellente e anti-graffiti della superficie a vista, completi di telaio metallico di sostegno; staffature e bullonerie per fissaggio alla struttura portante, comprensivo di pezzi speciali per z 250 mm. Compresivo di zoccolino in alluminio h=80 cm.
- V3 - Rivestimento esterno in pannelli di calcestruzzo rinforzato con fibra di vetro (GRC), con trattamento superficiale idrorepellente e anti-graffiti della superficie a vista, completi di telaio metallico di sostegno; staffature e bullonerie per fissaggio alla struttura, con l'inserimento di vitrea verrato del tipo F.1. Spessore completo dei pannelli pari a 250 mm. Compresivo di zoccolino in alluminio h=80 cm.
- V3 - Intonaco liscio per intemo tinteggiato con idropittura a base traspirante colore a scelta della direzione lavori (pertinenza).
- V3.2 - Intonaco di spessore ritorno alla resistenza al fuoco E=120 minuti, realizzato con malta a base di calce idraulica naturale, tinteggiato con idropittura a base di resine sintetiche e rete in fibra di vetro pertantonaco.
- V4 - Rivestimento in pannelli di pokafonmatto ahrecker estruso, posati UV in osestrusione sul lato esterno, spessore 20 mm, con trattamento superficiale antiscivolo antiscivolo ceramic, guarnizione in EPDM.
- V5 - Rivestimento esterno in lata metallica con alleccia tel. Ancoraggio a scomparsa, realizzato con lamiera in ferro di larghezza modulare di 330 mi in acciaio inox AISI 316 con zaiaia dei 150 x14 mm. Ordito composto da gruppi di n° 3 ferri a sezione rettangolare 40x4 mm, distanziati di 4 mm. Tema composta da angolari 50 dal diametro di 5 mm. Sistema di fissaggio con profilo a pettine di spessore 4mm, con ganci di ancoraggio ad L di barra. Bab. centrinatad e molla per il bracciamento.
- V6 - Rivestimento in lastre di gres porcellanato 30x60cm su dim. su esaduna per un h=0.15 cm.
- V7 - Pannello rinvoctrile compatto da metri a cemento portland bianco, spessore 10 mm, con finitura superficiale opaca, inseeibi in gres porcellanato h 1.20 m. Servizi igienici
- V8 - Rivestimento in lastre di ceramica fibrorinfocato composto da cemento portland, fibre di cellulosa e fibre sintetiche, trattamento HR (High Resistance) per la protezione contro graffiti e imbrattanti, completo di sottostruttura metallica. Compresivo di zoccolino in alluminio h=80 mm.
- V10 - Trattamento protettivo antiacrilico.
- V11 - Rivestimento in pannelli di legno fenolico ancorato mediante applicazione nel cassero di resino elastica tipo Rockit 2123 Tennesse o equivalenti.
- V13 - Finitura intemea e esterna.
- V16 - Rivestimento esterno in listelli di legno di frassino termotrattato, fissati su sottostruttura metallica in acciaio. Trattamento superficiale con vernice ignifuga.
- V17 - Controparete in cartongesso con sottostruttura in acciaio.

FINITURE SOFFITTI

- D1 - Controsoffitto di pannelli composti di sp. 9mb.6 mm. costituito da lastra fibrorinfocata di silicato di calcio, da un nucleo di polietilene dei tipo LDPE (ipo Accoustecs), completi di sottostruttura metallica. Comportamento al fuoco Classe 1. Dimensioni 600x1800mm, con materassino in lana di vetro dello sp. 25 mm.
- D1.1 - Controsoffitto di pannelli composti di sp. 9mb.6 mm. costituito da lastra fibrorinfocata di silicato di calcio, da un nucleo di polietilene dei tipo LDPE (ipo Accoustecs), completi di sottostruttura metallica. Comportamento al fuoco Classe 1.
- D2 - Controsoffitto: in lastre di cartongesso sp. 25 mm con orditura di sostegno metallica.
- D3 - Controsoffitto in pannelli di fibra minerale dim. 60x60 cm, spess. 19 mm, con orditura di sostegno in profili portanti a vista smaltati bianchi.
- D3.1 - Intonaco a base decorosacustico, antiincendiema antiscandio B1(D3), spess. mm. 20 mm per intemo, realizzato con idropittura a base di resine sintetiche.
- D4 - Controsoffitto in listelli di legno di frassino termotrattato su sottostruttura metallica. Trattamento superficiale con vernice ignifuga.

FINITURE COPERTURE

- D1 - Sistema di nastri fissi metallici aspetto tipo Riverclack, costituito da nastri fissi metallici aspetto tipo a materiale plastico o vill.ato perfoment in acciaio zincato, con ancoraggio a scomparsa realizzato con lamiera in ferro di larghezza modulare in pedalata sp. 6mm. 1 ferro, ferro saparo a pedalata spess. 5 2 mm. ferro sinistro sezione in nesuno non leaeuo. Ancoraggio a scomparsa realizzato con lamiera in ferro di nicela, sp. 80 mm, con nastura di Kovo Eurolaine P1.
- D1.1 - Copertura a sandwich della pensilina composta da lamiera grecata in acciaio zincato preverniciato, coibentazione in lana di vetro spess. 6 cm, lamiera zincata esterna spess. 8/10 mm.
- D2 - Controsoffitto di copertura: pavimento in pianelle di conglomerato di cemento a granulgia, dim. 30x30cm, sp. mm. 25 mm, su massetto della pendenza in conglomerato cementizio dosato a 250 kg/mc, compresivo di rete in acciaio zincato (2 strati in mmm), strato di scaponeto (sp.5cm), barriera al vapore.

APPARECCHI ILLUMINANTI

- Palo conico in acciaio zincato a caldo H 8.0 m. Apparecchio: Proiettore LED IP66 IK08 classe I - Corpo in pressofusione di alluminio con acrylate luminosa a LED di potenza - 30 W - 5700 lm - 4000 K. Vano cablaio in pressofusione di alluminio.
- Palina di servizioaria 1H3m. Apparecchio illuminante LED 3000 K - 4000 K - 1700lm - Ottica stradale, corpo in A 356 pressofusioni.
- Proiettore LED IP66 IK08 classe II - Corpo in A pressofusione diffusore in vetro temprato sp. 4mm, lampada LED 3W 3000 K - 4000 K - 1700lm - Ottica stradale.
- Corpo illuminante in lamiera di acciaio zincato, diffusore in vetro stratificato, lampada LED 30W - Installazione in pensilina - Grado di protezione IP66 IK08, montaggio in controsoffitto del sottopasso.
- Apparecchio illuminante IP66 IK08 classe II in A- 6 Lampade LED 3W 3000 K - 4000 K - 1700lm - Ottica LED 3W 3100lm - installazione ad incasso nel controsoffitto della pensilina di banchina

NOTE

Tutti i cavi di servizioaria verranno effettuati secondo circolare F3 etc.
Tutti i manicotterti delle scale e rampe interne alle pensiline saranno dotati di manicotti tipiti per disabili stessi.

N1: Le nuratura M1, M2, M3 e M5 devono essere del tipo rinforzato con ringiolamenti verticali ed orizzontali collegati a strutture e rinforzati con armature ecc.delle tamaccpiche di ancoraggio delle pensiline. Le nuratura M4 e M6 devono essere N2-N-conforgiamenze dei giunti di ancoraggio dei pannelli dovranno essere opportunamente assicurate ecc.nelle tamaccpiaie in conformità alla N1.
N3: Grigliè di ventilazione impianti compresa finitura mur.e pannelli, grigliè antiinsetto,rinforzo e persianina alminio in alluminio colore.

MURATURE

- M1 - Parete in blocchi cavi prefabbricati in cls e inerti leggeri, dim. 30x30x50 cm, rinforzata con ferri di ancoraggio, murature cun h=4.00 m. in zona esterna e per l'ancoraggio della sottostruttura dei pannelli di rivestimento.
- M2 - Parete in blocchi cavi prefabbricati in calcestruzzo o alleggerito sp. 20cm, intervacuo sul due lati, con ferri rinforzi verticali ed orizzontali per murature cun h=4.00 m. in zona esterna e per l'ancoraggio della sottostruttura dei pannelli di rivestimento.
- M3 - Parete tagliafuoco in blocchi cavi prefabbricati in cls e inerti leggeri, dim. 30x30x50 cm, rinforzata con ferri rinforzi verticali ed orizzontali per murature cun h=4.00 m. in zona esterna e per l'ancoraggio della sottostruttura dei pannelli di rivestimento.
- M4 - Tamponatura in blocchi semipieni di calcestruzzo alleggerito sp. 20 cm. intervacuo sul due lati.
- M5 - Parete in blocchi cavi prefabbricati in cls intervacuo e alleggerito sp. 20 cm. intervacuo sul due lati, resistenza al fuoco REI 120 minuti, rinforzata con ferri rinforzi verticali per murature cun h=4.00 m. in zona esterna.
- M6 - Tamponamento in pannelli prefabbricati in c.a. coibentazioni sp. 20 cm. finitura esterna in pietra, h 6.40 m. sp. 30 cm. compreso chiusura isolamento.

INFISSI

- P1 - Porta esterna bifoldata in alluminio in accesso zincato e verniciato con griglia di ventilazione in acciaio a prima di perforazione nelle specificature e apparecchiatura elettrica, serratura di sicurezza e maniglione antipanico, dim. 2m2x230 cm.
- P2 - Porta esterna bifoldata e un battente in accesso zincato e verniciato con griglia di ventilazione in acciaio a prima di perforazione nelle specificature e apparecchiatura elettrica, serratura di sicurezza e chiusi, maniglione antipanico. le maniglie e le cerniere sono costituite in acciaio inox, dim. 1m2x230 cm. (n. 2 Pz.)
- P3 - Porta esterna a due battenti in accesso zincato e verniciato con griglia di ventilazione in acciaio a prima di perforazione nelle specificature e apparecchiatura elettrica, serratura di sicurezza, dim. 1m2x230 cm.
- P4 - Porta interna ad un battente, dim. 80x230cm
- P5 - Porta interna a un battente con maniglia push & pull e barra orizzontale, dim. 80x230cm
- P6 - Porta esterna a due battenti in accesso zincato EI2 120 e due battenti con serratura speciale e maniglione antipanico, dim. 2m2x230 cm.
- P7 - Porta esterna a due battenti in accesso zincato EI2 120 e un battente con serratura speciale e maniglione antipanico, dim. 1m2x230 cm.
- P8 - Porta esterna bifoldata e due battenti in accesso zincato e verniciato con griglia di ventilazione in acciaio a prima di perforazione nelle specificature e apparecchiatura elettrica, chiusura automatica, serratura di sicurezza e maniglione antipanico, dim. 1m2x230 cm.
- P9 - Porta esterna bifoldata e un battente in accesso zincato e verniciato con griglia di ventilazione in acciaio, chiusura automatica e maniglione antipanico, dim. 1m2x230 cm.
- P10 - Cancello esterno a doppio battente in accesso zincato e verniciato con parametatura a lamiera stirata e verniciata di colore a scelta della direzione lavori, apertura e maniglione antipanico, dim. 5m2x230 cm.
- P11 - Cancello esterno a doppio battente in accesso zincato e verniciato con parametatura a lamiera stirata e verniciata di colore a scelta della direzione lavori, chiusura automatica, apertura e maniglione antipanico, dim. 2m2x230 cm.
- P12 - Porta esterna bifoldata con specchiature in vetro temperato e stratificato, profili in alluminio a maniglione antipanico, dim. 1m2x230 cm.
- P13 - Porta esterna bifoldata con specchiature in vetro temperato e stratificato, profili in alluminio a maniglione antipanico, dim. 1m2x230 cm.
- P14 - Porta esterna bifoldata in alluminio con "cardiscrittore notturni" verniciato con cassonetto da esclusiva protezione in profilati in alluminio estruso a taglio termico e specchiature realizzate in doppio vetro temperato e stratificato di sicurezza
- F12 - Serranda avvolgibile in lamiera di acciaio zincato sp. 12 / 10 mm, con guide, cassonetto, motorizzazione, chiusure per linee tratti, complete di dispositivi per la manovrapiazzale e di sicurezza, dim. 3m2x2.5 m.
- F3 - Finestra bifoldata e vasistasi in acciaio zincato e verniciato con specchiature realizzate in doppio vetro temperato e stratificato/antiurto, a maniglia e a scrivere sono di linea con le porte, dim. 110x110 cm.
- F4 - Griglia di ventilazione in acciaio zincato antigoccia con rete antiinsetto e pannelli di acciaio zincato zincato e verniciato, dim. 30x57 cm.

OPERE METALLICHE

- C1 - Carter metallico in acciaio zincato preverniciato, sp. 4mm zincato con soporture profili alla struttura.
- C2 - Lamiera in acciaio zinco per canali di gronda, corniceie, scossaline, compresi pezzi speciali, dim. 50x50 cm.
- C3 - Corrimano doppio corrente in acciaio, Ø42 mm, sp. 3mm, in acciaio inox.
- C4 - Corrimano in legno, montanti sagomati, tondini verjcoprirali e fissaggi in acciaio inox protetto 3 MM.
- C5 - Sbrandendra Ø 100 mm in lamiera di acciaio zincato con paraligne.
- C6 - Griglia linewe ispezionabile in acciaio inox sp. 5 mm.
- C10 - Recinzione in lamiera stirata di acciaio preverniciato con sottostruttura in profili metallici ad apposita struttura di sostegno, dim. 2m2x2m.
- C12 - Sistema antiscalata conforme alla norma EN795:2012. Linea vita, completata di punti di ancoraggio singoli.
- C13 - Piluiale in pvc J100 mm. con fodera in carbongeno su sottostruttura metallica
- C14 - Parapetto con montanti tubolari in acciaio inox e pannelli di lamiera microforata in acciaio inox sp. 1.5 mm., H=1.10 m.
- C15 - Parapetto con montanti e tubolari in acciaio zincato preverniciato H=1.10 m.

DIVERSI

- G2 - Cognigiuorio in alluminio e pantiemrio bianco per il lipo di pavimentazione
- GP1 - Cognigiuorio in alluminio a parete.

SCALE

- Z1 - Sogda della porta in lastre di Trani, sp. 3 cm
- Z2 - Copertina parapetto GRC: compresso pannello, relativo fissaggio, dim. 50x50 cm, compreso

MURI E BARRIERE

- L1 - Elementi prefabbricati in calcestruzzo vibrato armato con rete elettrosaldata di Tipo 2 - Cordolo marciapiede

ARREDI URBANI

- A1 - Panchina ergonomica completa di fianchi e bracciali antiscivolo e schienale, dim. 1m2x1m.
- A2 - Panca linear in conglomerato cementizio con superficie sabbiata e levata sulla parte della seduta.
- A3 - Cestino portarifiuti tondo in lamiera zinata, supporto su piede. Cestino in lamiera zinata, dim. 50x50 cm.

SISTEMAZIONI ESTERNE

- P1 - Pavimentazione realizzata con sistema stabilizzante in polvere Rinorinforzato cler Ipyo Lavorabile 5M e cementato, dim. 10x10 cm, dim.spessore 2 cm, colore a scelta D.L.
- P2 - Pavimentazione drenante in masselli autobloccanti 8 cm, per cori terreno vegetale
- M4 - Pavimentazione in lastre di pietra rosastrula, sp. 8 cm, dim. 10x20 cm, abbinamento ca cotto
- M6a - Pavimentazione in lastre di pietra rosastrula, sp. 8 cm, dim. 10x20 cm, abbinamento ca cotto, in opera su sottolo di sabbia e cemento, compresi pezzi speciali e sfridi, con spiro
- M8 - Pavimentazione stradale in asfalto
- C1 - Cordolo prefabbricato in c.a.v. (m10x20) in opera (10x20).
- M1 - Scivoli per disabili motori in pietra rosastrula, sp. 8 cm.
- F6 - Formazione e semina piatta con miscuglio di seno naturale, compresa la fornitura
- A4 - Protezione albereiva con grigliè metallica e corrente circolare in acciaio zincato.

COMMITTENTE:

RFI RETE FERROVIARIA ITALIANA
GRUPPO FERROVIE DELLO STATO ITALIANE

DIREZIONE LAVORI:

ITALFERR
GRUPPO FERROVIE DELLO STATO ITALIANE

APPALTATORE:

TELESE S.c.a r.l.
Consorzio Stabile Società di Ingegneria

Ghella | ITINERA | SALCEF CONSTRUCTION | COGET impianti

PROGETTAZIONE:

MANDATARIA: SYSTRA

MANDANTI: SWS | SOTECNI

IL DIRETTORE DELLA PROGETTAZIONE
Ing. C. ASCONE
Per l'Ordine degli Ingegneri di Napoli n. 9758

PROGETTO ESECUTIVO

ITINERARIO NAPOLI-BARI
RADDOPPIO TRATTA CÂNCELLO - BENEVENTO
II LOTTO FUNZIONALE FRASSO TELESINO – VITULANO
2° SUBLOTTO TELESE – SAN LORENZO

DISEGNO

FV04 - FERMATA SAN LORENZO MAGGIORE

PROGETTO ARCHITETTONICO
PIANTA QUOTA BANCHINE

IL DIRETTORE TECNICO
Ing. A. FABBROCINO
Per l'Ordine degli Ingegneri di Napoli n. 9758

SCALA: 1:50

COMMESSA	LOTTO	FASE	ENTE	TIPO DOC.	OPERA/DISCIPLINA	PROGR.	REV.
IF2R	22	Z2	ZZ	PB	FV0400	004	B

Rev.	Descrizione	Redatto	Data	Verificato	Data	Approvato	Data	Autorizzato Data
A	Emissione	A. MANDINO	1.7.2020	G. TODISCO	1.7.2020	A. FABBROCINO	1.7.2020	A. FABBROCINO 1.7.2020
B	Revisione a seguito RfI	A. MANDINO	30.10.2020	G. TODISCO	30.10.2020	A. FABBROCINO	30.10.2020	A. FABBROCINO 30.10.2020

File: P.2R.2.0.Z.ZZ.PB.FV.04.0.0.004.B.dwg

n. Elab.: