


**LEGENDA SIMBOLI IMPIANTO DI TERRA**

	Corda di rame nudo interrata a 120 cm di profondità - sez. 120mm <sup>2</sup>
	Corda di rame nudo interrata a 60 cm di profondità - sez. 120mm <sup>2</sup>
	Conduttore di terra in cavo unipolare FG17 450/750 V sez. 120mm <sup>2</sup>
	Pozzetto 45x45cm con dispersore verticale di terra L=6 m costituito da paline componibili (l=1,5m) in acciaio ramato
	Nodo equipotenziale in piatto di rame
	Morsetto di collegamento di terra
	Barra di terra di quadro

**PARTICOLARE POZZETTO CON DISPERSORE (Fuori scala)**

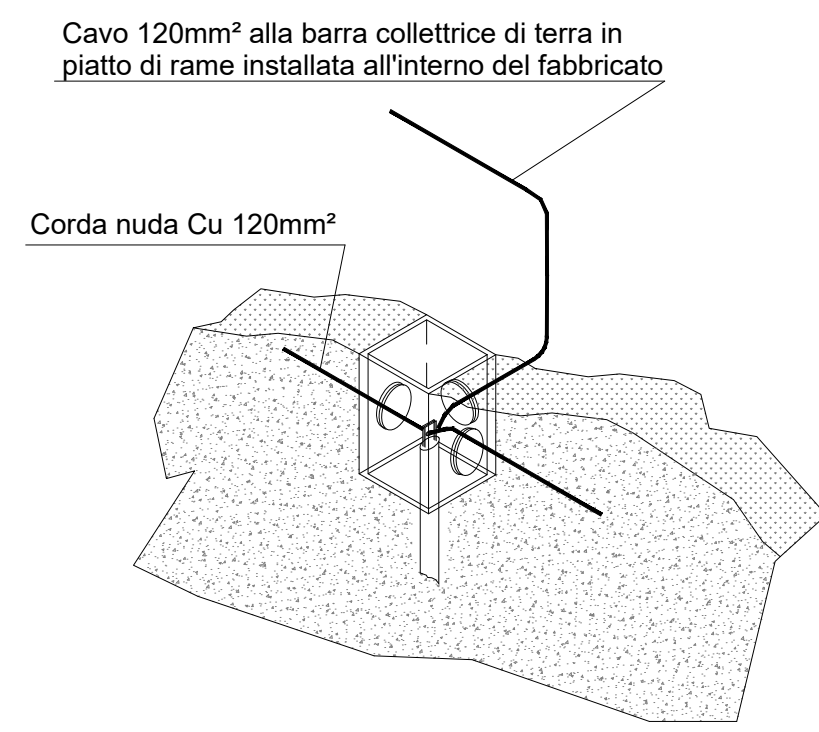

COMMITTENTE:

DIREZIONE LAVORI:

APPALTATORE:

PROGETTAZIONE:

MANDATARIA:

MANDANTI:

IL DIRETTORE DELLA PROGETTAZIONE: Ing. L. LACORO

Responsabile integrazione fra le varie prestazioni specialistiche

**PROGETTO ESECUTIVO**

**ITINERARIO NAPOLI-BARI  
RADDOPPIO TRATTA CANCELLO - BENEVENTO  
IL LOTTO FUNZIONALE FRASSO TELESINO - VITULANO  
2° SUBLOTTO TELESE - SAN LORENZO**

**DISEGNO**  
**IMPIANTI DI LUCE E FORZA MOTRICE**  
LF05  
Fermata di San Lorenzo Maggiore  
Layout apparecchiature e impianto di terra fabbricato Enel

APPALTATORE IL DIRETTORE TECNICO 	SCALA: 1:50
---	----------------

COMMESSA	LOTTO	FASE	ENTE	TIPO DOC.	OPERA/DISCIPLINA	PROGR.	REV.
IF2R	22	E	ZZ	PB	LF0500	004	A

Rev.	Descrizione	Redatto	Data	Verificato	Data	Approvato	Data	Autorizzato Data
A	EMISSIONE	M. COJA	23/06/2021	L. MELICA	24/06/2021	A. CARLUCCI	24/06/2021	IL PROGETTISTA D. D'APOLLONIO 25/06/2021