


FA06 km 28+750

PGEP lato Napoli con Server e Client SPVI



Armadio rete dati  
d'emergenza galleria  
Dorsale Pari

Armadio rete dati  
d'emergenza galleria  
Dorsale Dispari

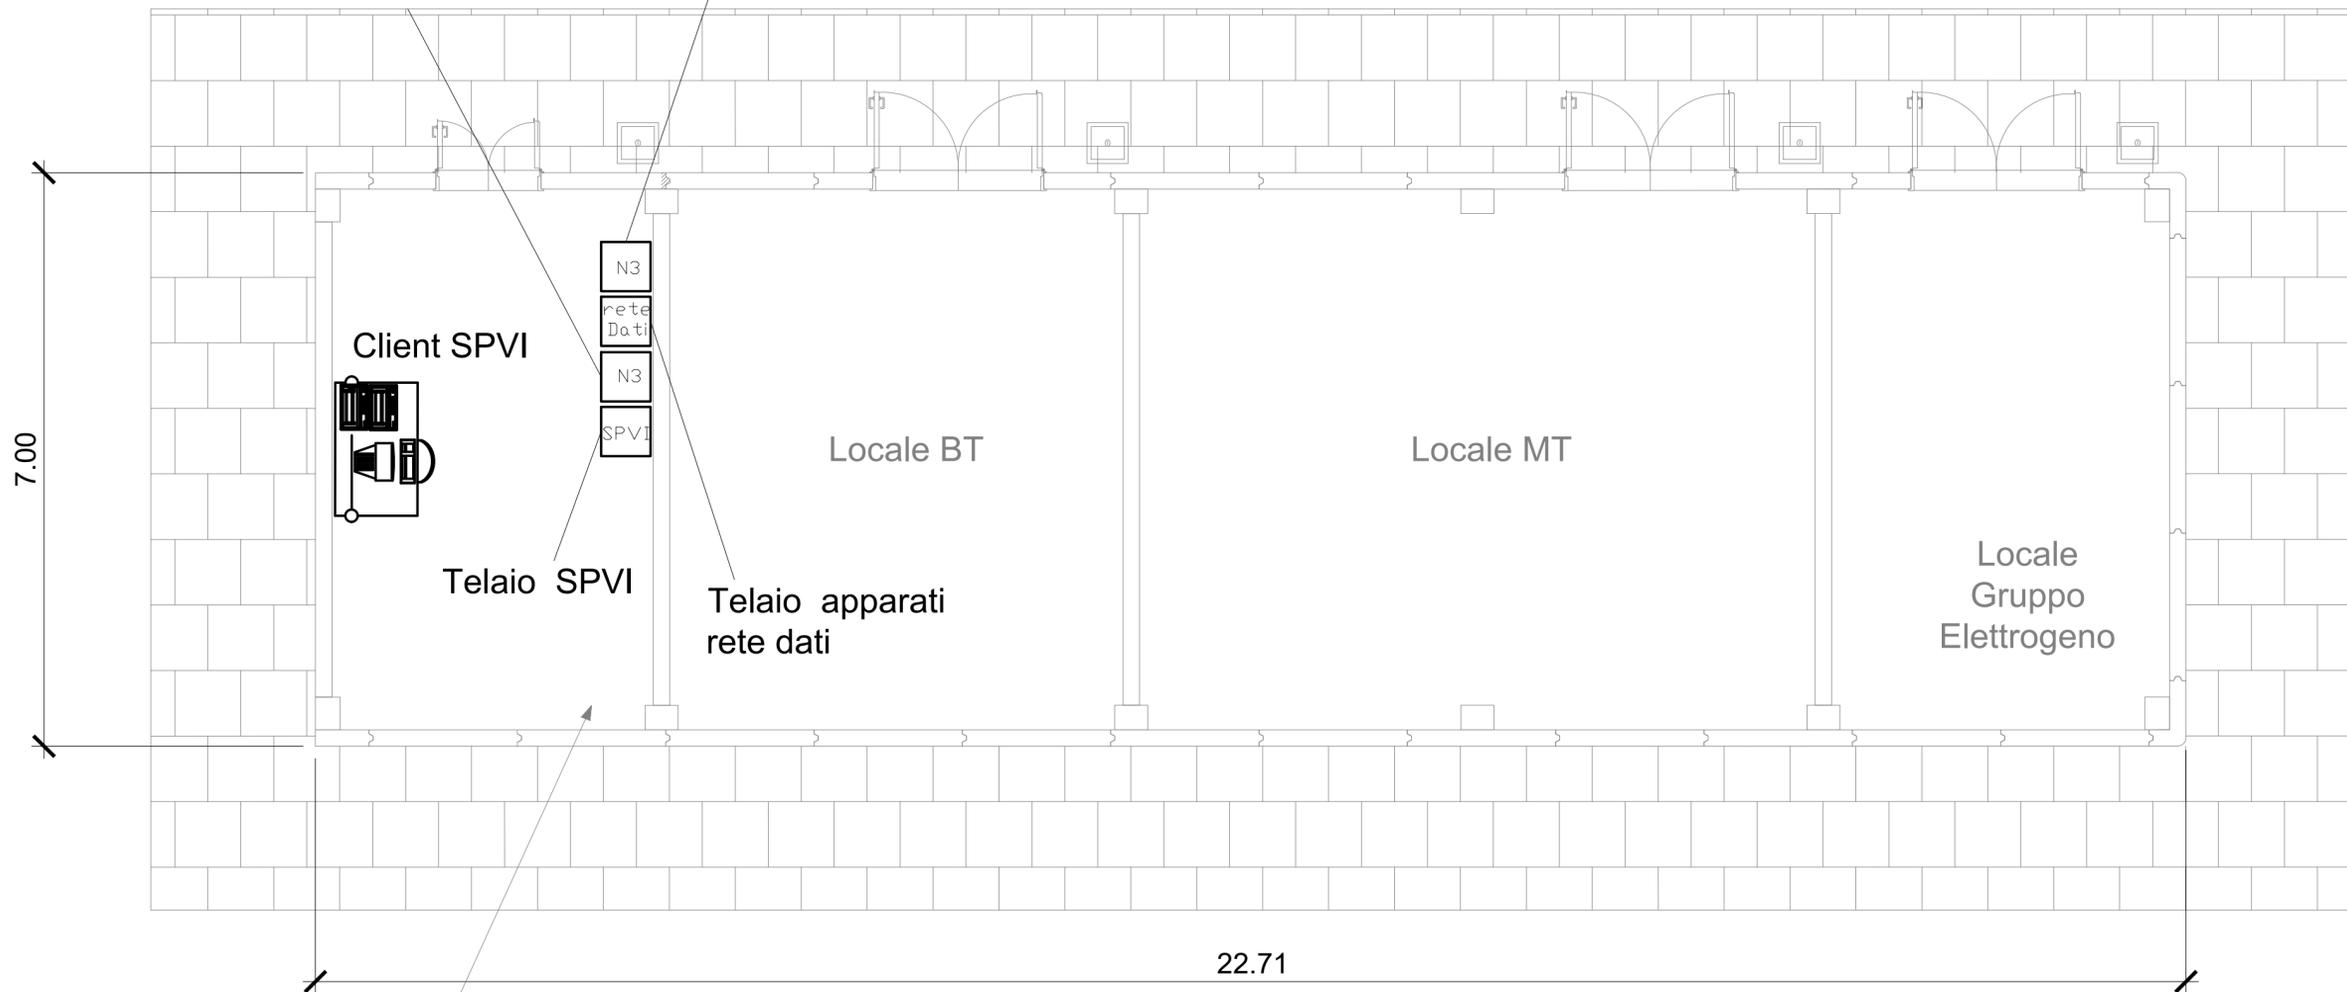

COMMITTENTE:

DIREZIONE LAVORI:

APPALTATORE:  
**TELESE S.c.a r.l.**  
 Consorzio Telese Società Consortile a Responsabilità Limitata

PROGETTAZIONE:  
 MANDATARIA: **SYSTRA**      MANDANTI: **SWS**      **SOTECNI**  
 IL DIRETTORE DELLA PROGETTAZIONE:  
 Ing. L. LACORO  
 Responsabile integrazione fra le varie prestazioni specialistiche

**PROGETTO ESECUTIVO**

**ITINERARIO NAPOLI-BARI  
 RADDOPPIO TRATTA CANCELLO - BENEVENTO  
 II LOTTO FUNZIONALE FRASSO TELESINO - VITULANO  
 2° SUBLOTTO TELESE - SAN LORENZO**

DISEGNO  
 TC02B - Galleria Tuoro S.Antuono  
 Layout locale TLC PGEP lato Napoli

APPALTATORE  
 IL DIRETTORE TECNICO  
 Ing. M. FERRONI

SCALA:  
 -

COMMESSA	LOTTO	FASE	ENTE	TIPO DOC.	OPERA/DISCIPLINA	PROGR.	REV.
IF2R	22	E	ZZ	PX	TC02B0	001	B

Rev.	Descrizione	Redatto	Data	Verificato	Data	Approvato	Data	Autorizzato Data
A	Prima Emissione	C. GALLANTE	28/06/2021	D. VALENTE	28/06/2021	A. CARLUCCI	28/06/2021	
B	Revisione a seguito di RdV	C. GALLANTE	31/10/2021	D. VALENTE	31/10/2021	A. CARLUCCI	31/10/2021	

File: IF2R.2.2.E.ZZ.PX.TC.02.B.0.001.B.dwg      n. Elab.: