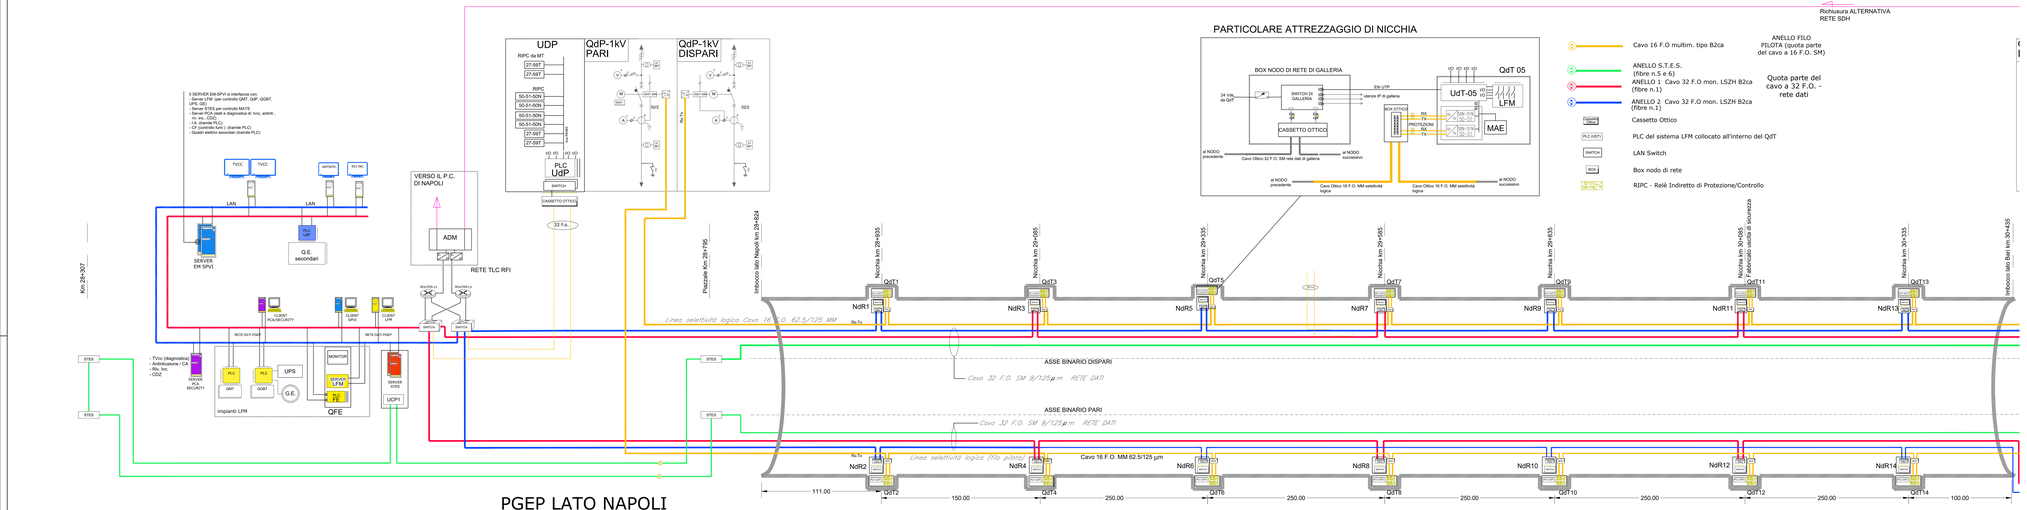

PGEP LATO NAPOLI
FA06 km 28+750

GALLERIA TUORO S.ANTUONO - 1610 m

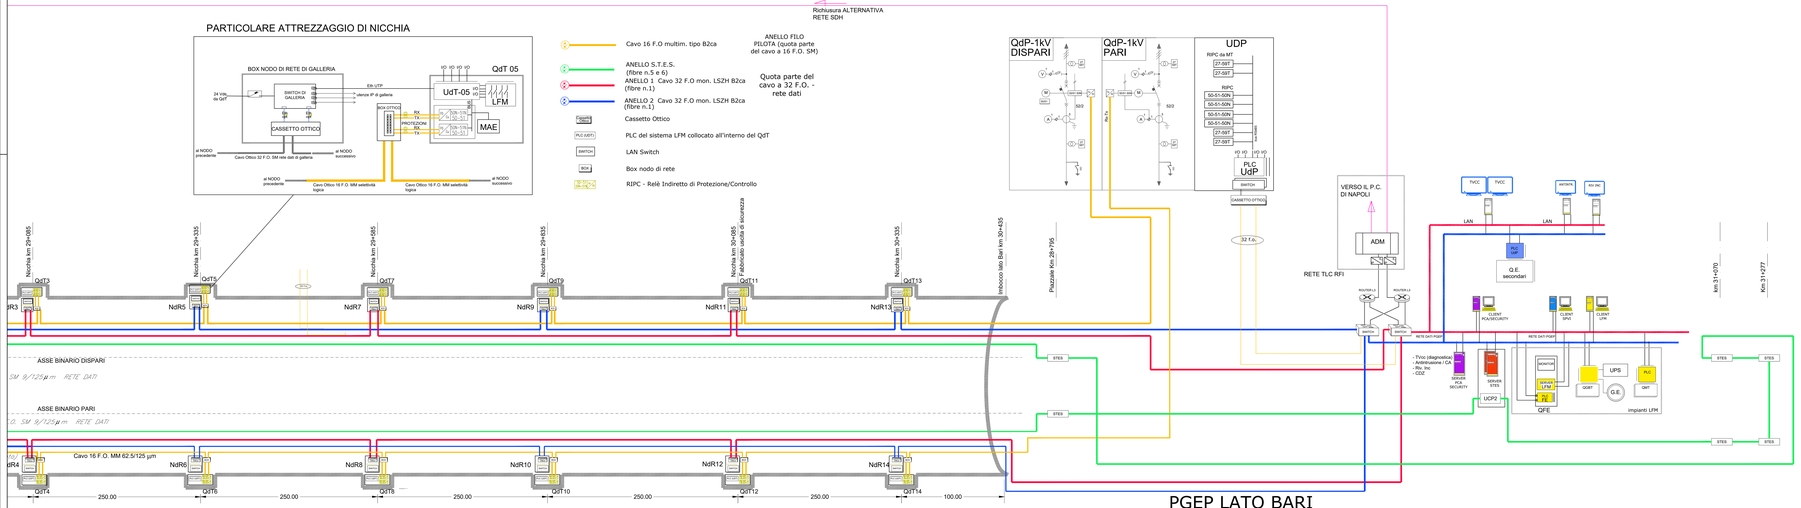

GALLERIA TUORO S.ANTUONO - 1610 m

PGEP LATO BARI
FA07 km 30+560

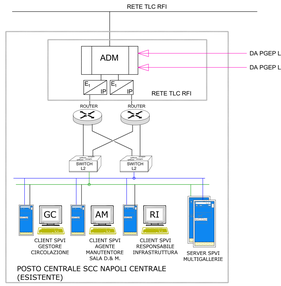

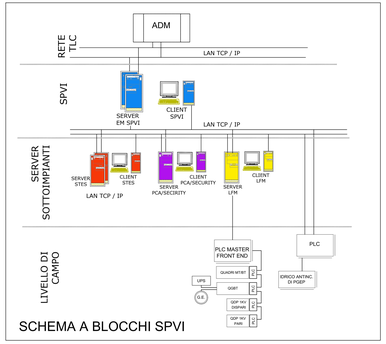

COMMITTENTE:

RFI RETE FERROVIARIA ITALIANA
GRUPPO FERROVIE DELLO STATO ITALIANE

DIREZIONE LAVORI:

ITALFERR
GRUPPO FERROVIE DELLO STATO ITALIANE

APPALTATORE:

TELESE S.c.a r.l.
Consorzio Telese Società Consortile a Responsabilità Limitata

Ghella | ITINERA | SALCEF GROUP | SALCEF | COGET IMPIANTI

PROGETTAZIONE:

MANDATARIA: SYSTRA

MANDANTI: SWS | SOTECNI

IL DIRETTORE DELLA PROGETTAZIONE
Ing. G. MARCO
Responsabile Integrazione fra le varie prestazioni specialistiche

PROGETTO ESECUTIVO

ITINERARIO NAPOLI-BARI
RADDOPPIO TRATTA CANCELLO - BENEVENTO
II LOTTO FUNZIONALE FRASSO TELESINO – VITULANO
2° SUBLOTTO TELESE – SAN LORENZO

DISEGNO

TC02B - Galleria Tuoro S.Antuono

Architettura di sistema impianto di supervisione SPVI

APPALTATORE
IL DIRETTORE TECNICO
Ing. M. TARONI

SCALA: -

COMMESSA	LOTTO	FASE	ENTE	TIPO DOC.	OPERA/DISCIPLINA	PROGR.	REV.
IF2R	22	E	ZZ	PX	TC02B0	003	B

Rev.	Descrizione	Redatto	Data	Verificato	Data	Approvato	Data	Autorizzato Data
A	Prima Emissione	C. DALIANTE	28/06/2021	V. VALENTE	28/06/2021	A. CARLUCCI	28/06/2021	
B	Revisione a seguito di RdV	C. DALIANTE	21/10/2021	V. VALENTE	21/10/2021	A. CARLUCCI	21/10/2021	

File: IF2R.2.2.E.ZZ.PX.TC.02.B.0.003.B.dwg

n. Elab.: